


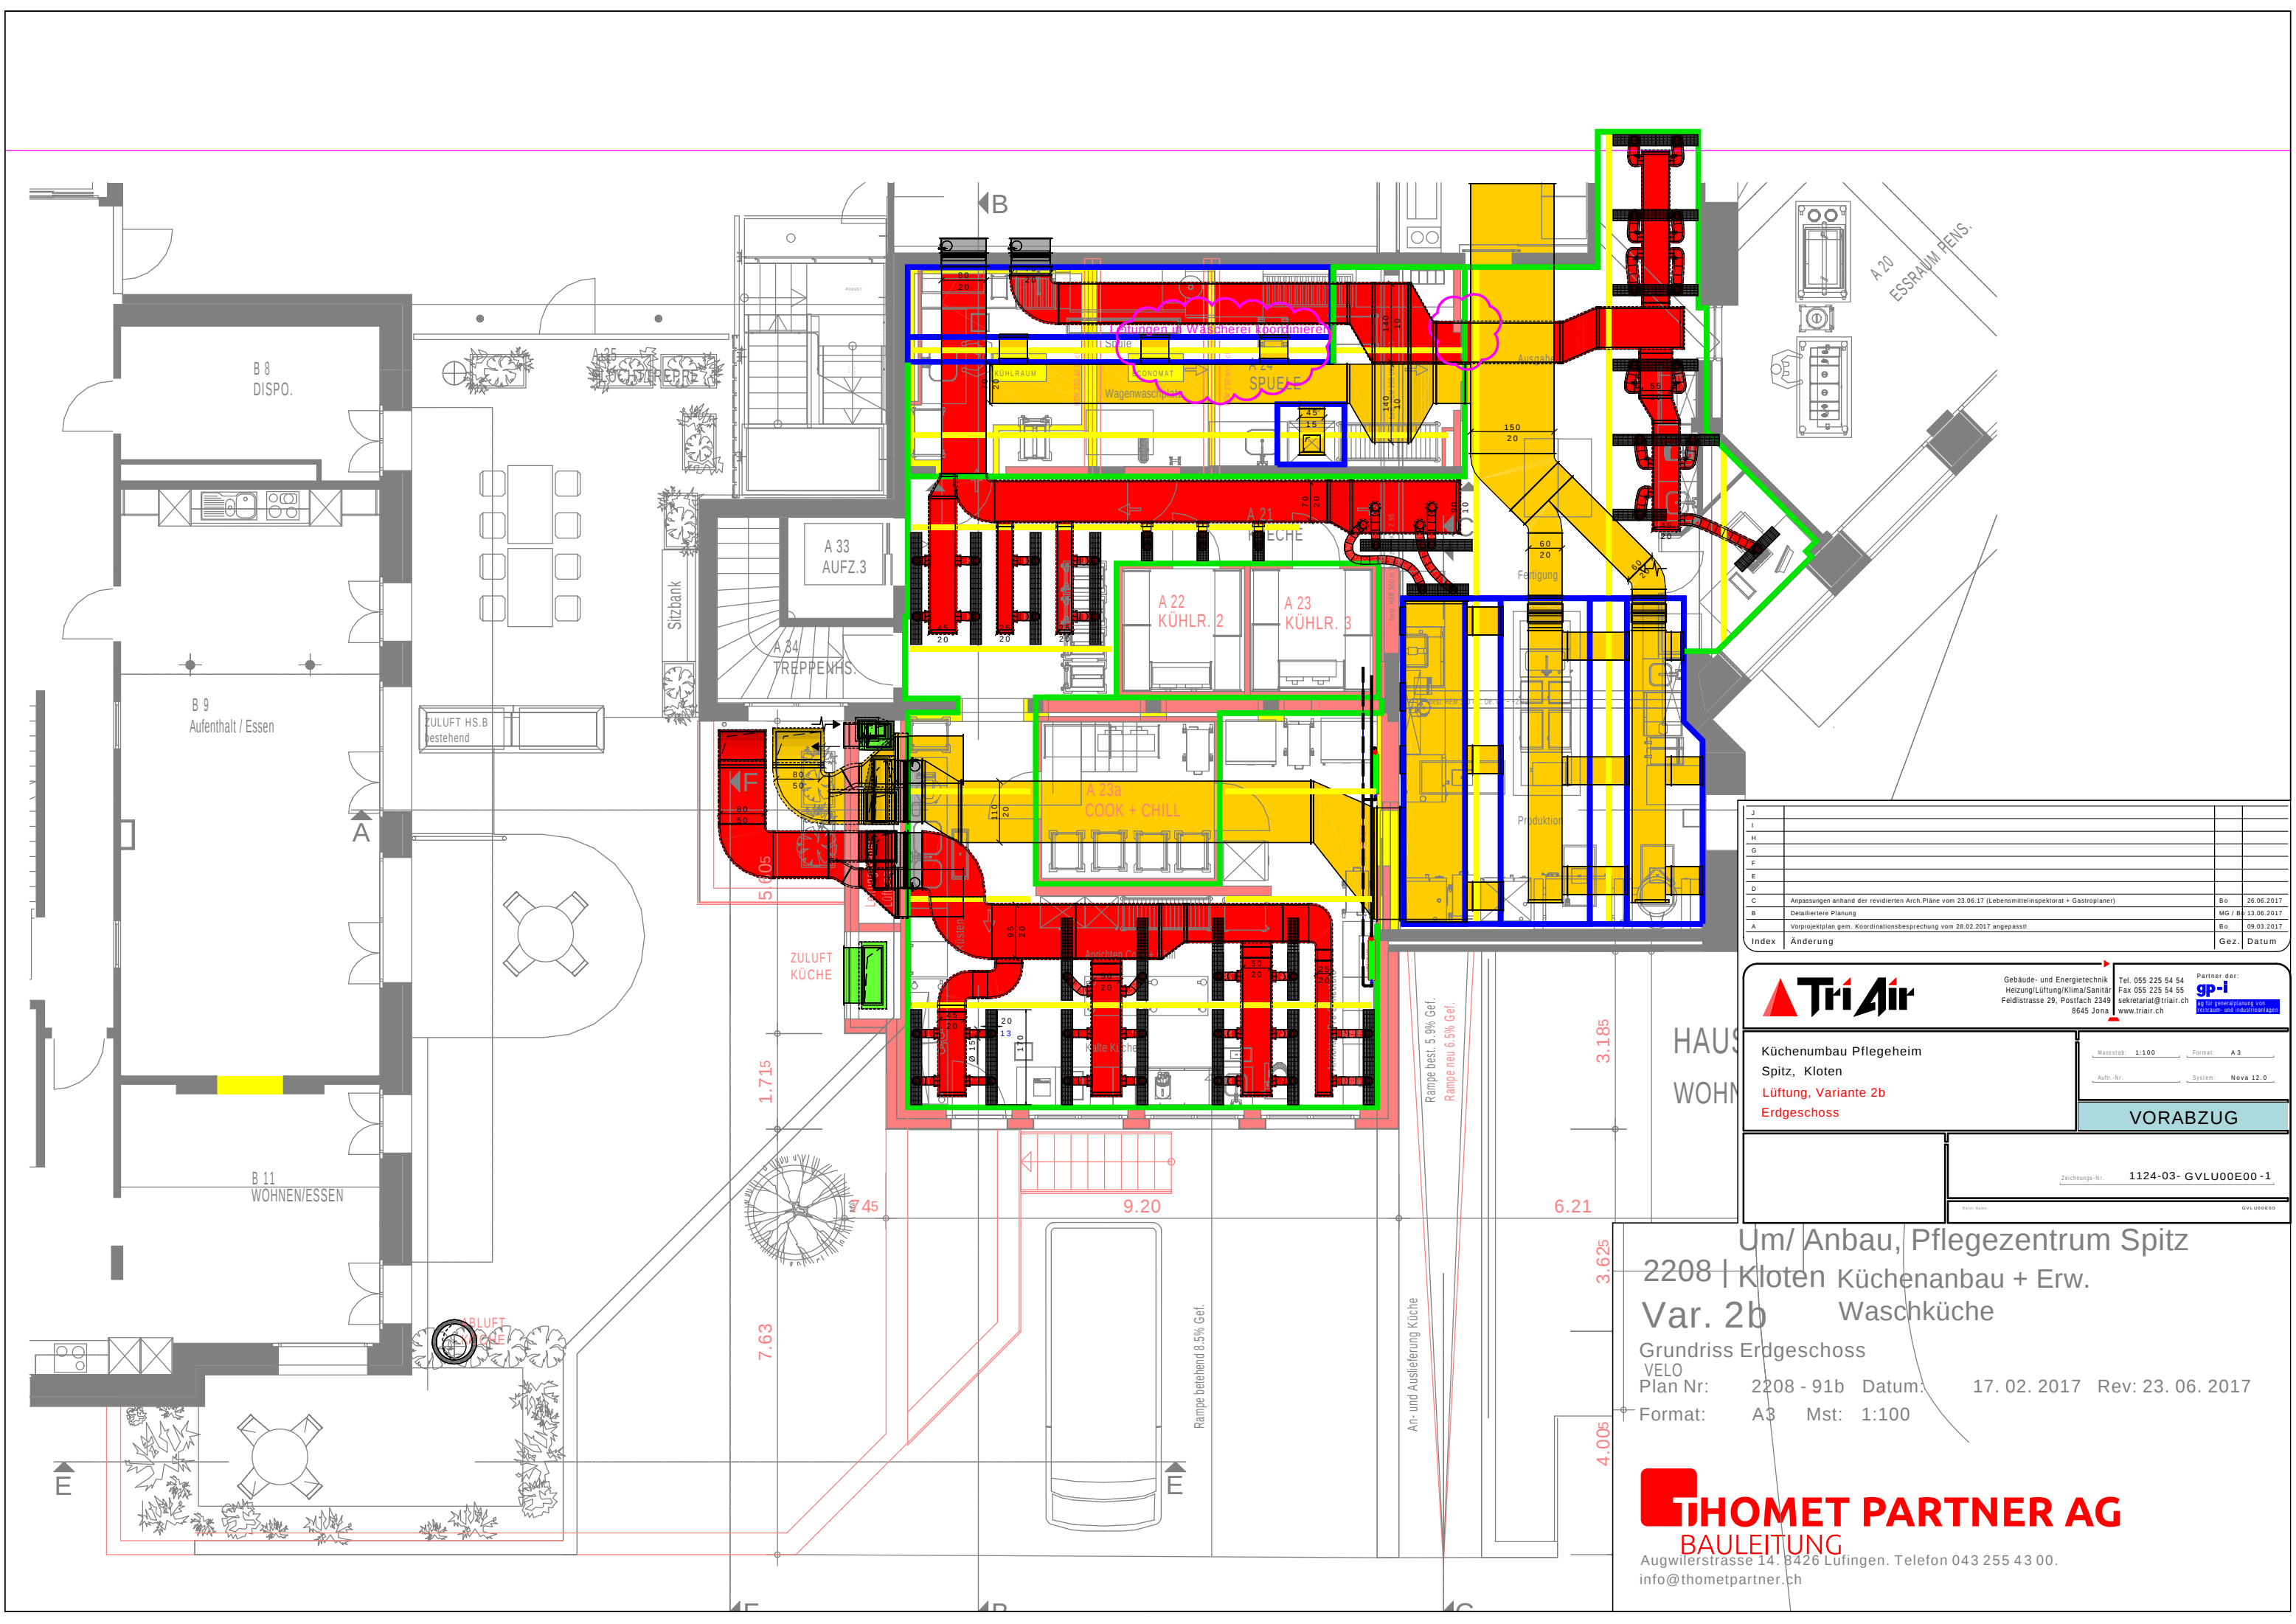

J			
I			
H			
G			
F			
E			
D			
C		Anpassungen anhand der revidierten Arch.Pläne vom 23.06.17 (Lebensmittelspektorat + Gastroplaner)	Bo 26.06.2017
B		Detaillierte Planung	MG / B 13.06.2017
A		Vorprojektplan gem. Koordinationsbesprechung vom 28.02.2017 angepasst	Bo 09.03.2017
Index	Änderung		Gez. Datum



Gebäude- und Energietechnik
Heizung/Lüftung/Klima/Sanitär
Feldstrasse 29, Postfach 2346
8645 Jona
www.tri-air.ch

Partner der:
gp-i
ag für energetische Planung von
Wohn- und Industriegebäuden

Küchenumbau Pflegeheim Spitz, Kloten Lüftung, Variante 2b Erdgeschoss		Maßstab: 1:100 Format: A3 Auto-Nr.: System: Nova 12.0
VORABZUG		
Zeichnungs-Nr. 1124-03- GVL000E00 -1		

Um/ Anbau, Pflegezentrum Spitz
2208 | Kloten Küchenanbau + Erw.
Var. 2b Waschküche
Grundriss Erdgeschoss
VELO
Plan Nr: 2208 - 91b Datum: 17. 02. 2017 Rev: 23. 06. 2017
Format: A3 Mst: 1:100



THOMET PARTNER AG
BAULEITUNG
Augwilerstrasse 14, 8426 Lufingen. Telefon 043 255 43 00.
info@thometpartner.ch