



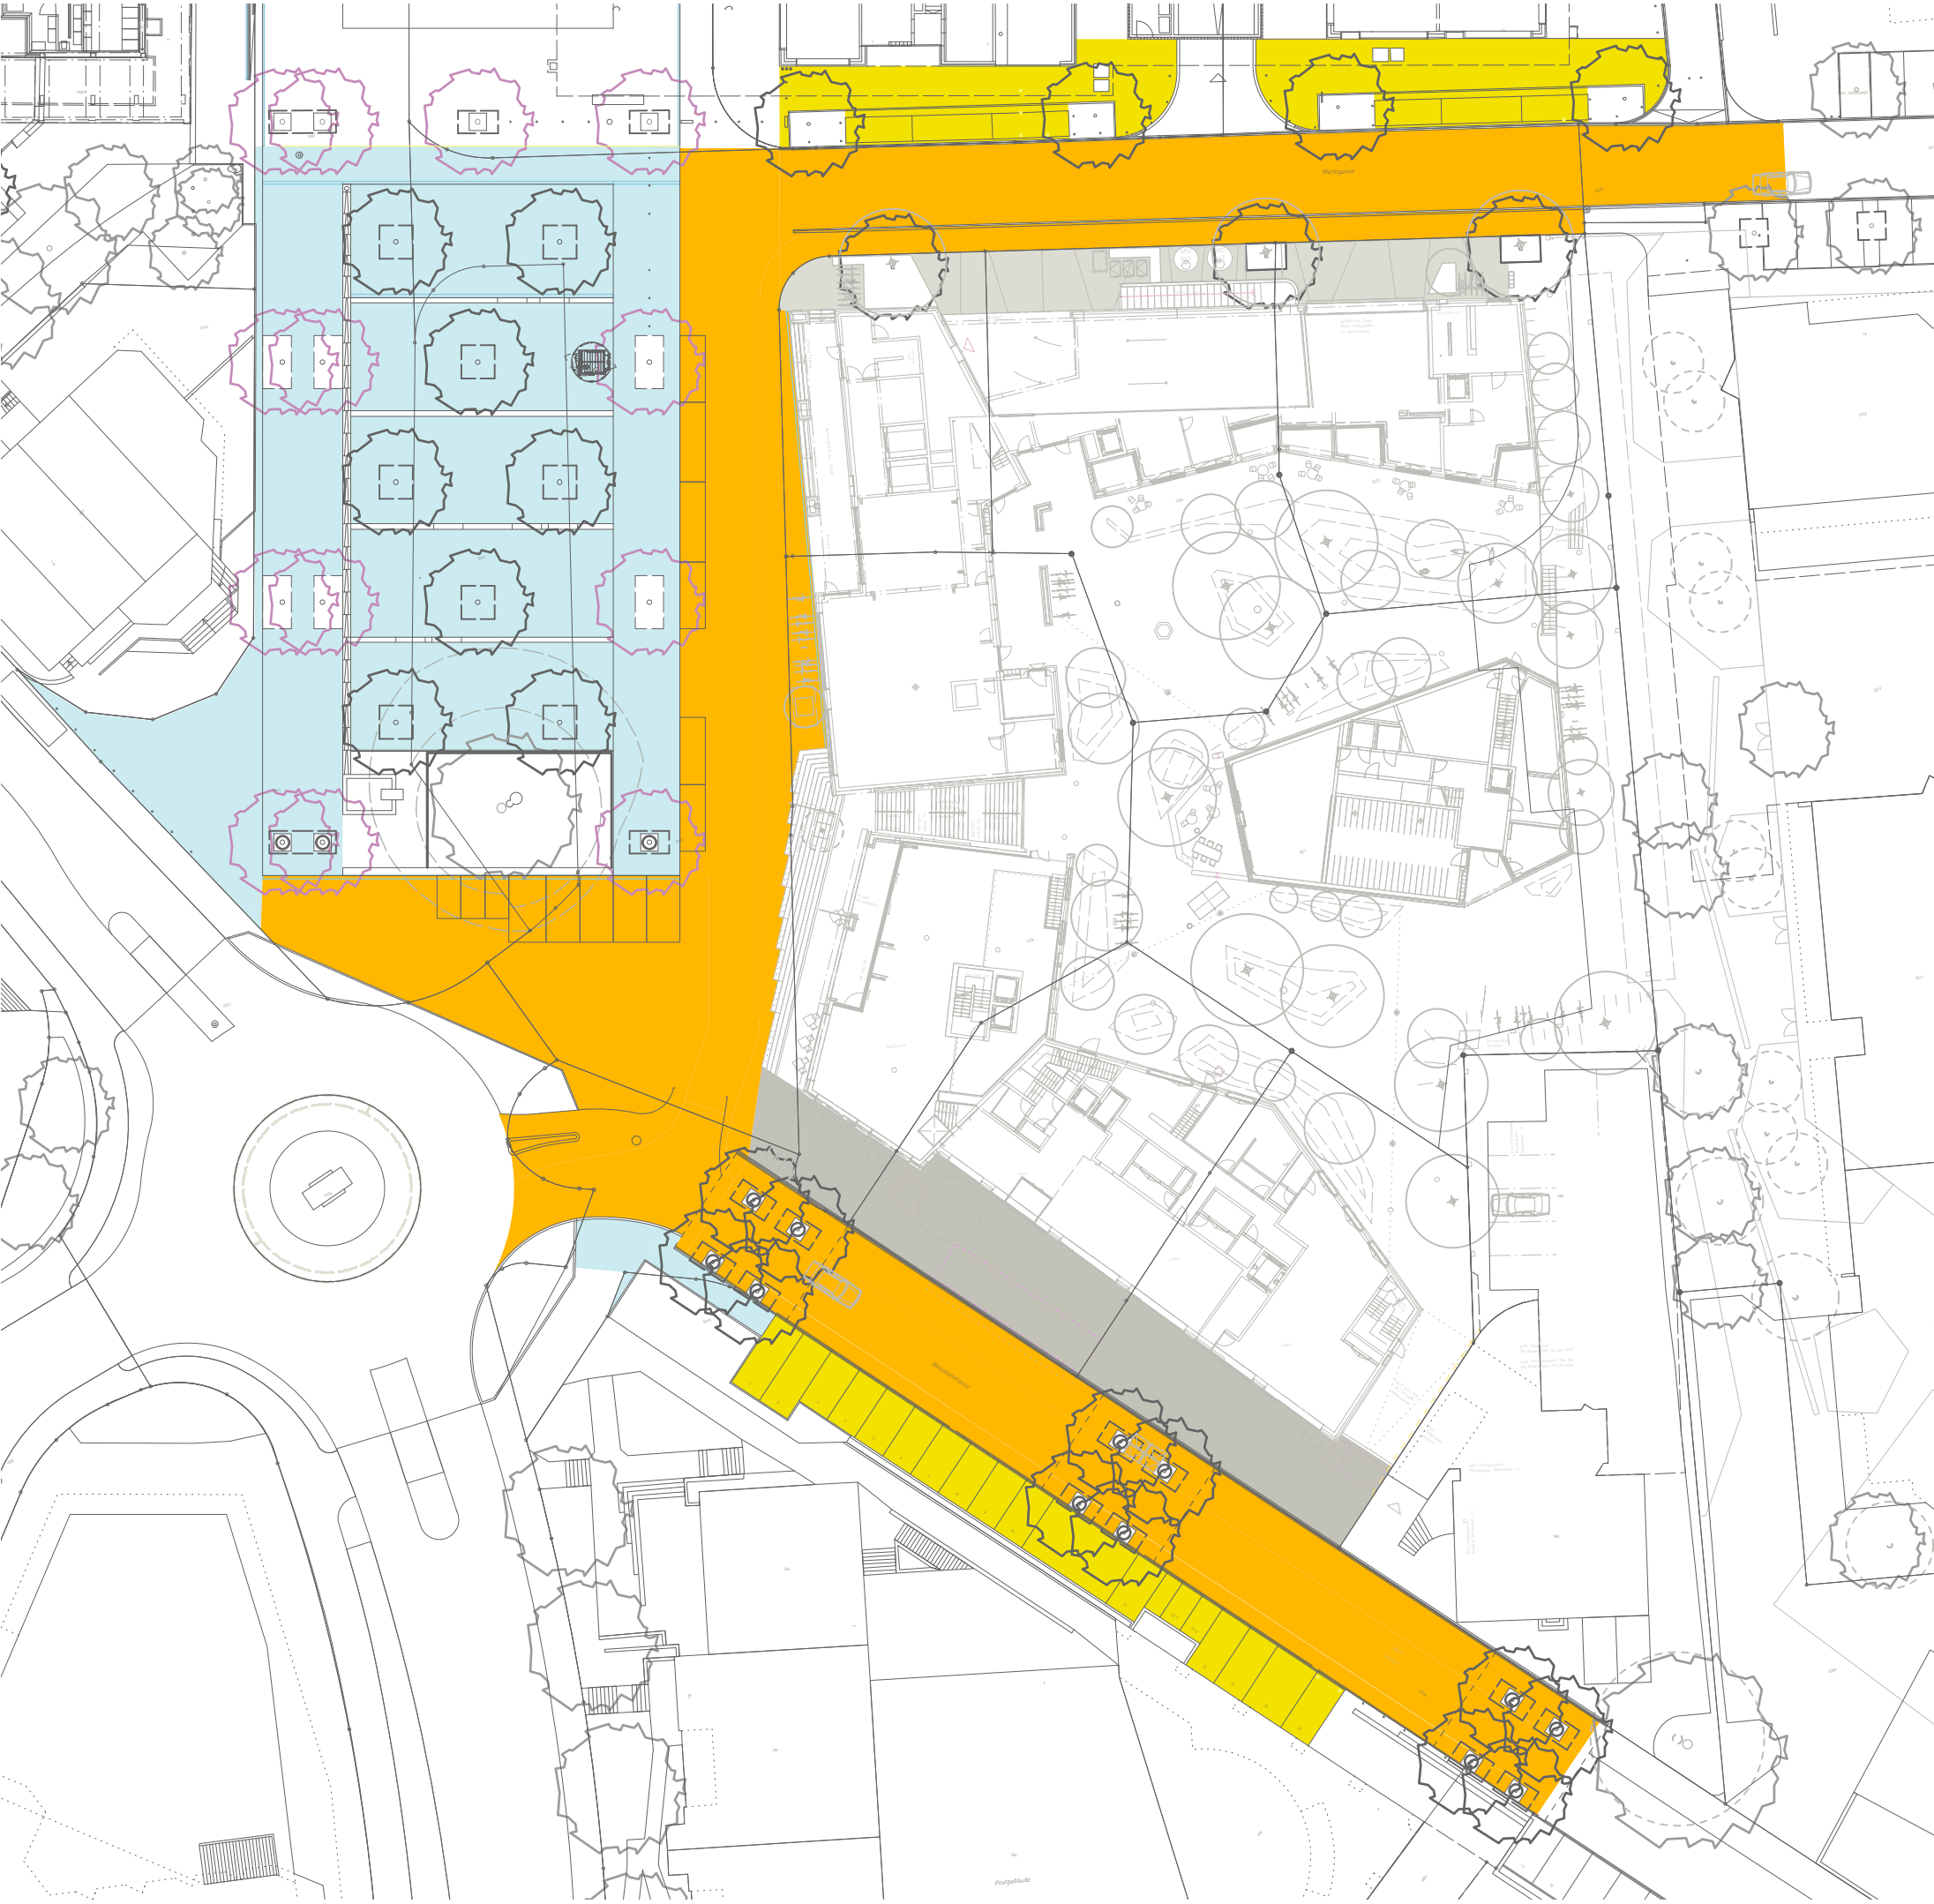

- Legende**
- befahrbar, bis 40t
 - befahrbar, bis 28t
 - nicht befahrbar
Ausnahme:
Unterhaltsfahrzeuge bis 3.5t
 - nicht im Projektperimeter:
befahrbar, bis 26t bzw. 18t

Die Werte sind Zielvorgaben.
Der entsprechende statische Nachweis
muss noch erbracht werden.

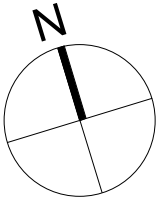

885.4 - Gestaltung öffentlicher Raum Kloten;
Stadtplatz Süd, Bahnhofstrasse, Marktgassee
Grundriss | Befahrbarkeit Beläge

Massstab 1:500 Plan-Nr. 0885.4-G-1-8 Phase Vorprojekt

bruechstrasse 12, postfach 310, ch-8706 meilen tel +41 44 925 55 00 fax +41 44 925 55 01 info@raderschall.ch www.raderschall.ch © r. raderschall, 2021

Format DIN A3

Bearbeiter/in CW

Erstelldatum 26.02.21

Index A

Rev.-Dat. 08.10.21

Gez. CW