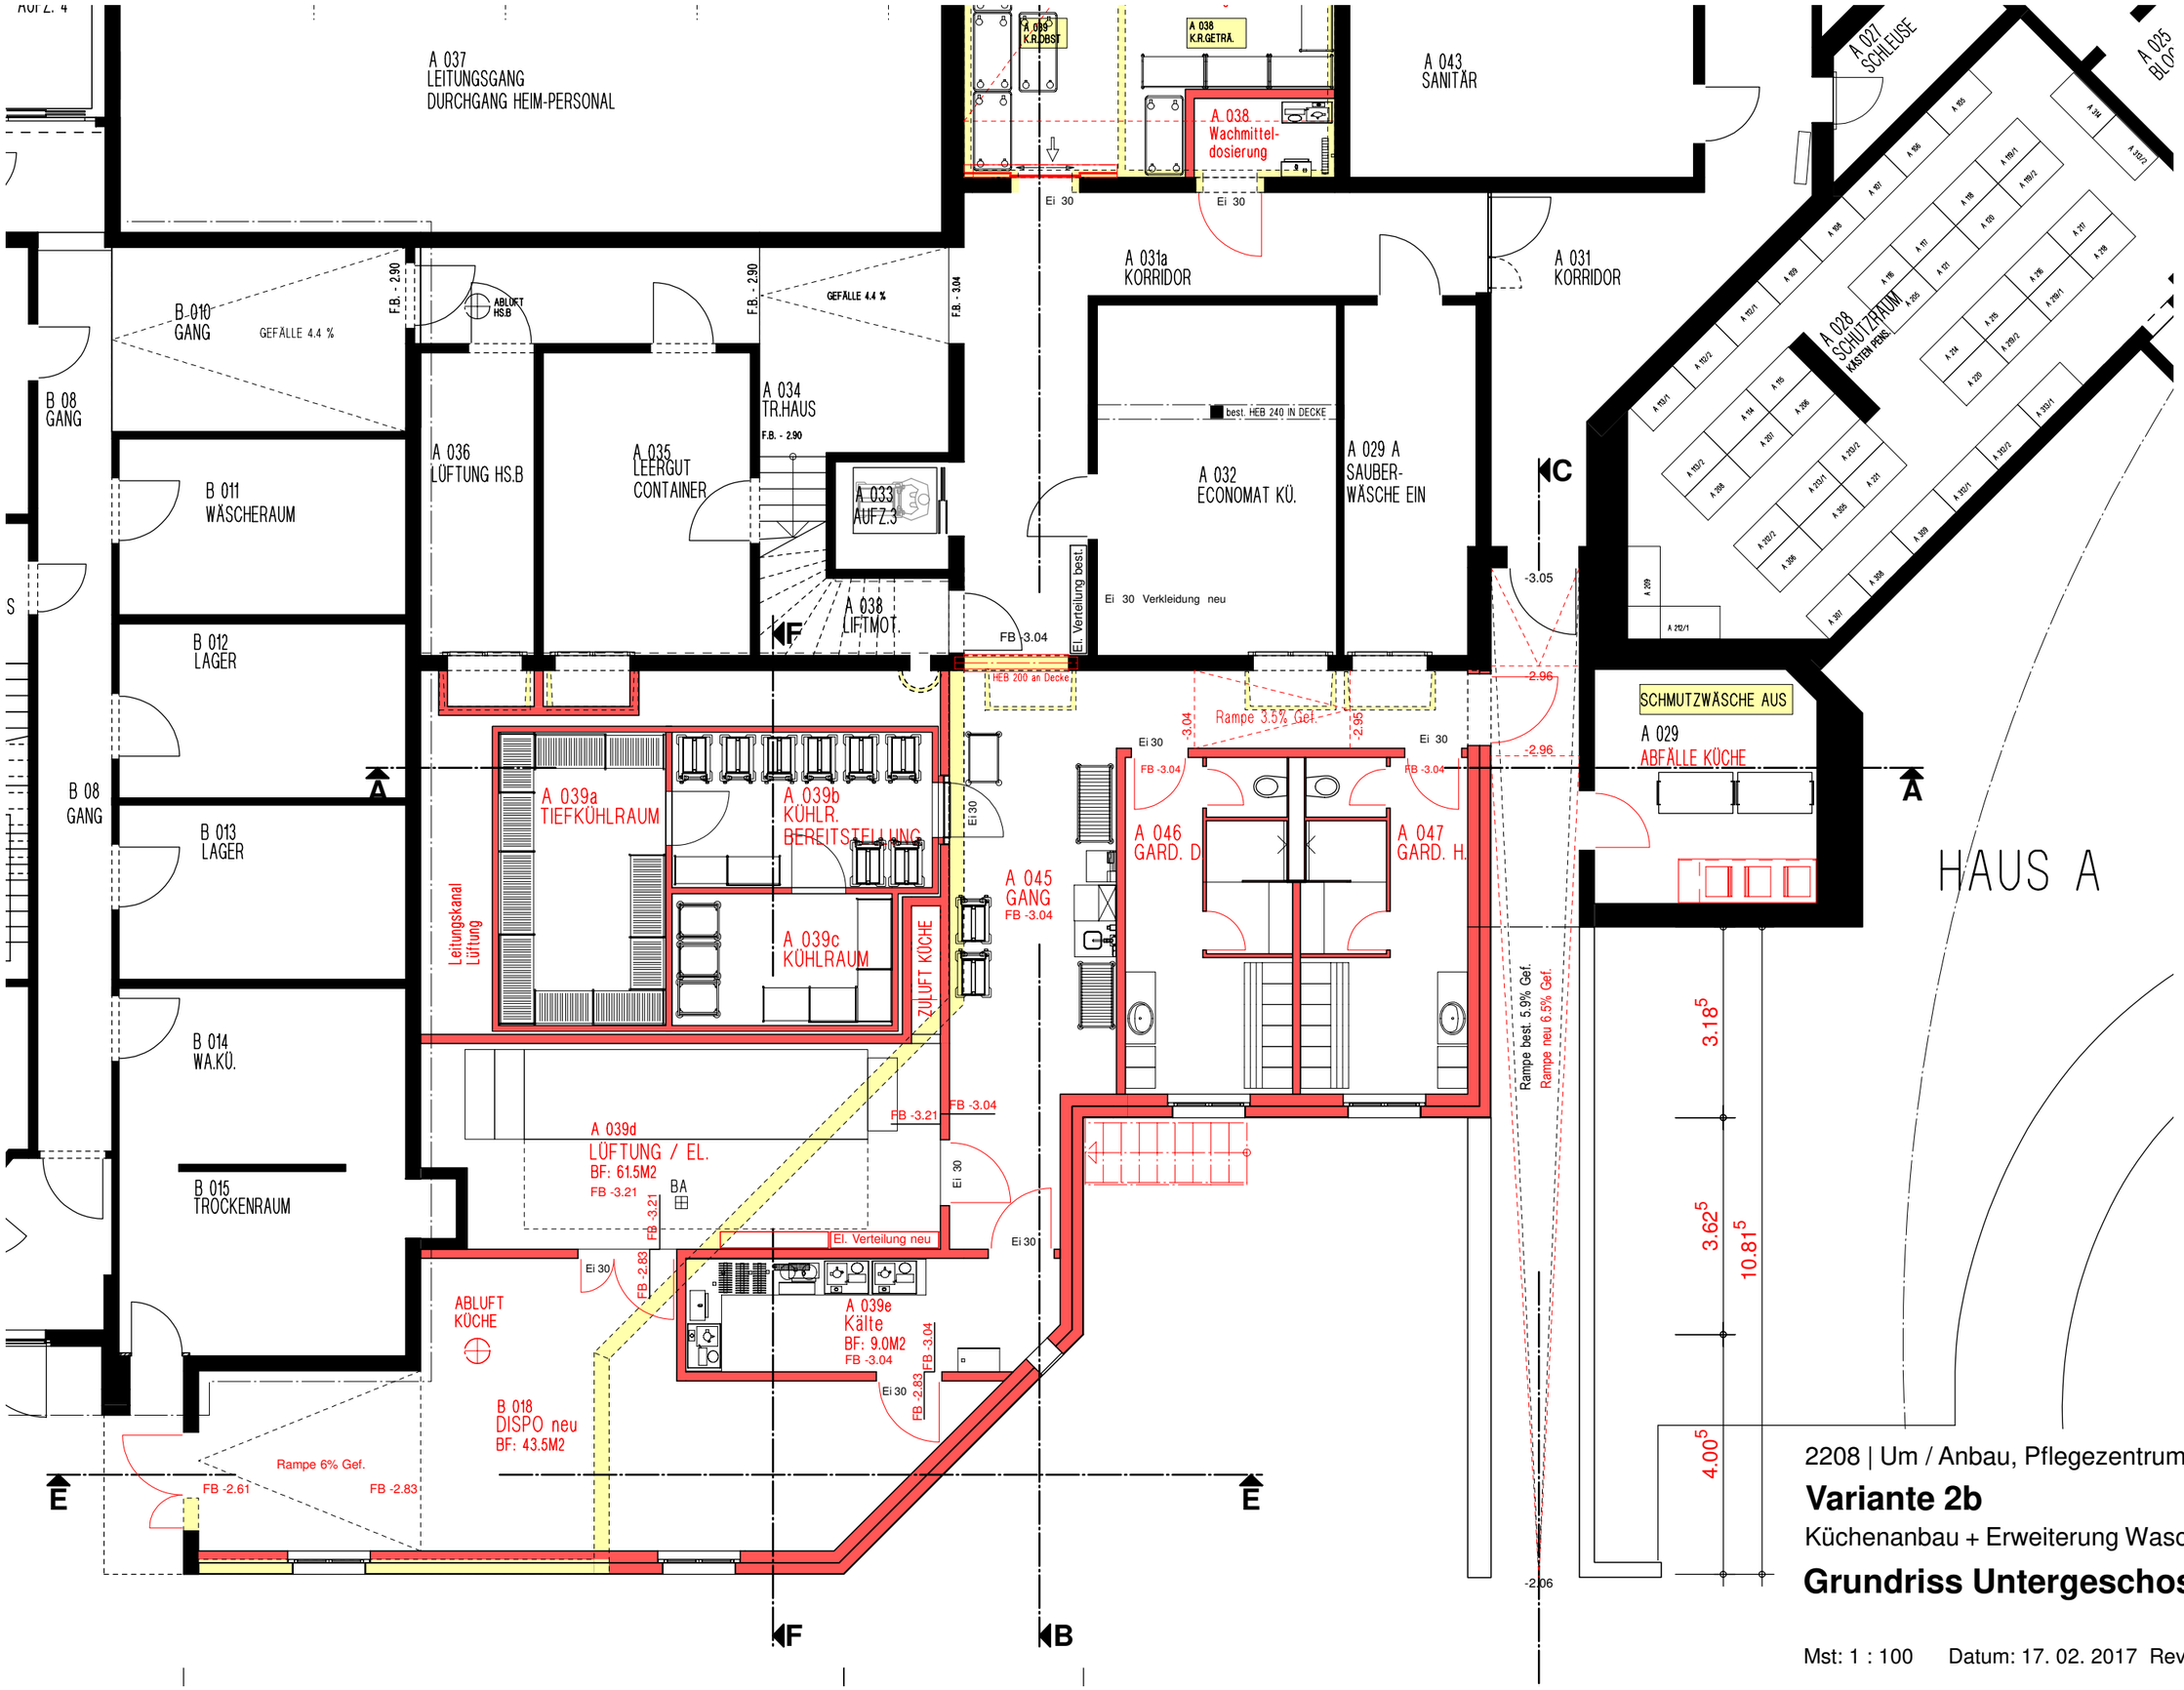

2208 | Um / Anbau, Pflegezentrum Spitz Kloten

Variante 2b

Küchenanbau + Erweiterung Waschküche

Grundriss Untergeschoss **Teil 1**

Mst: 1 : 100 Datum: 17. 02. 2017 Rev. 23. 06. 2017