



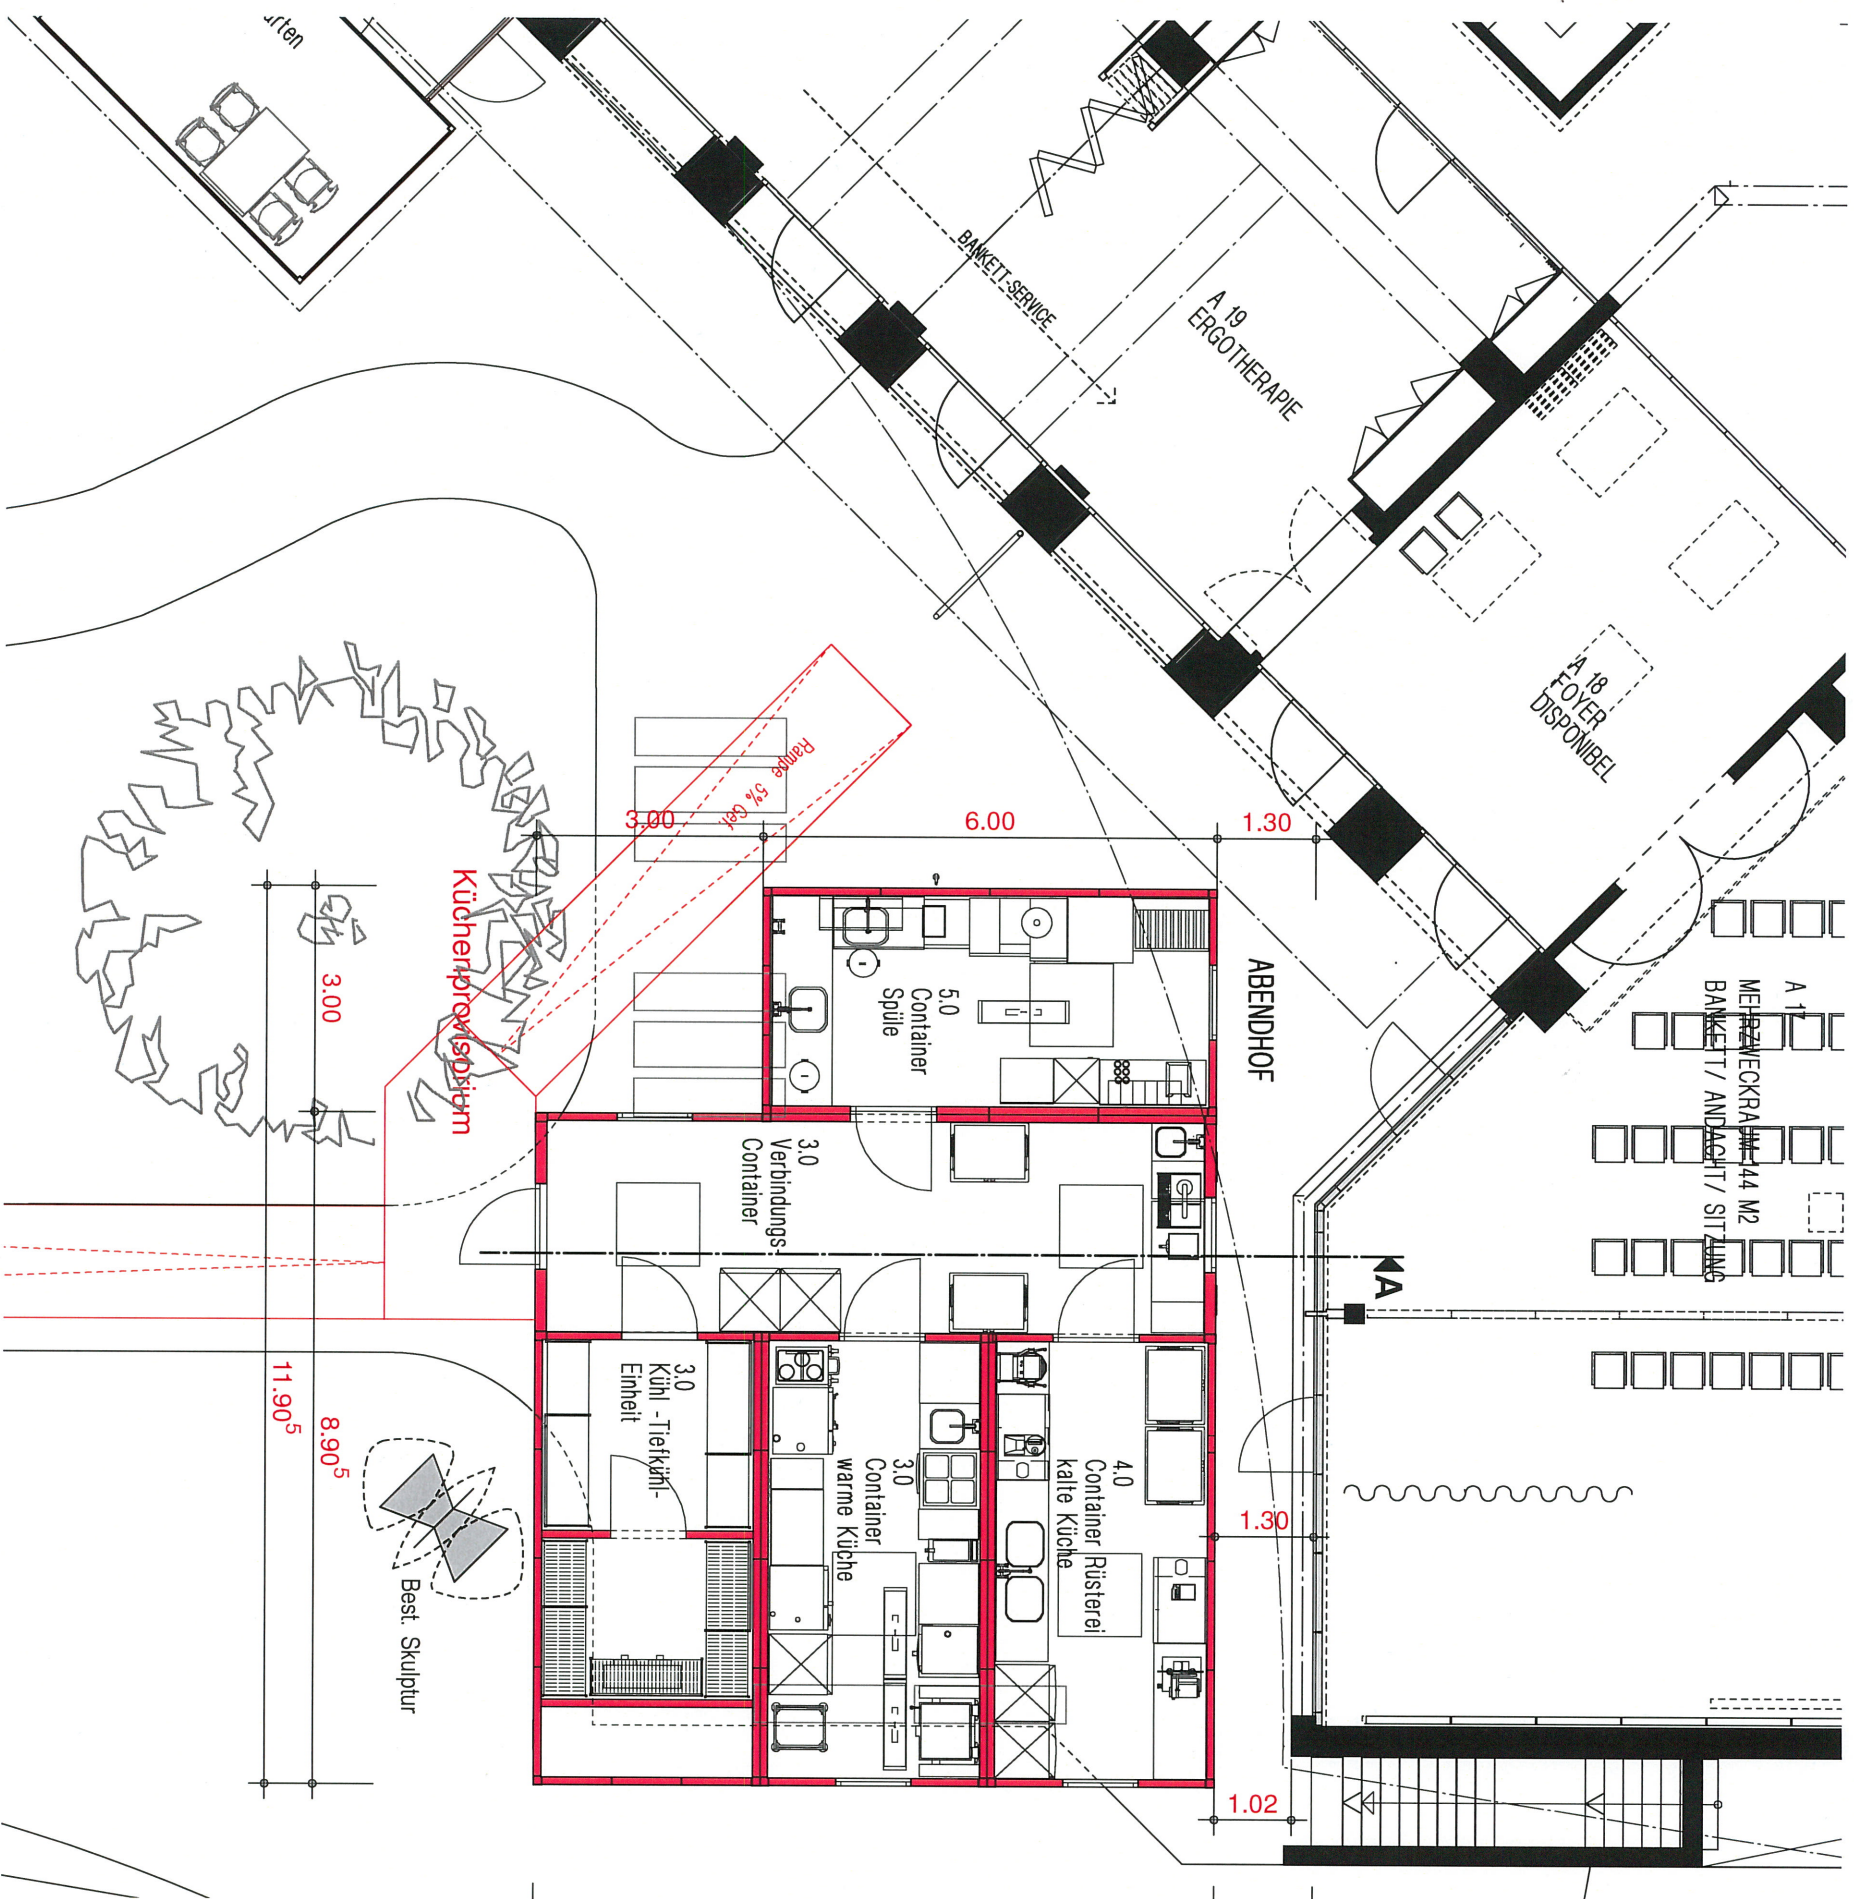

Grundriss Mst. 1:100

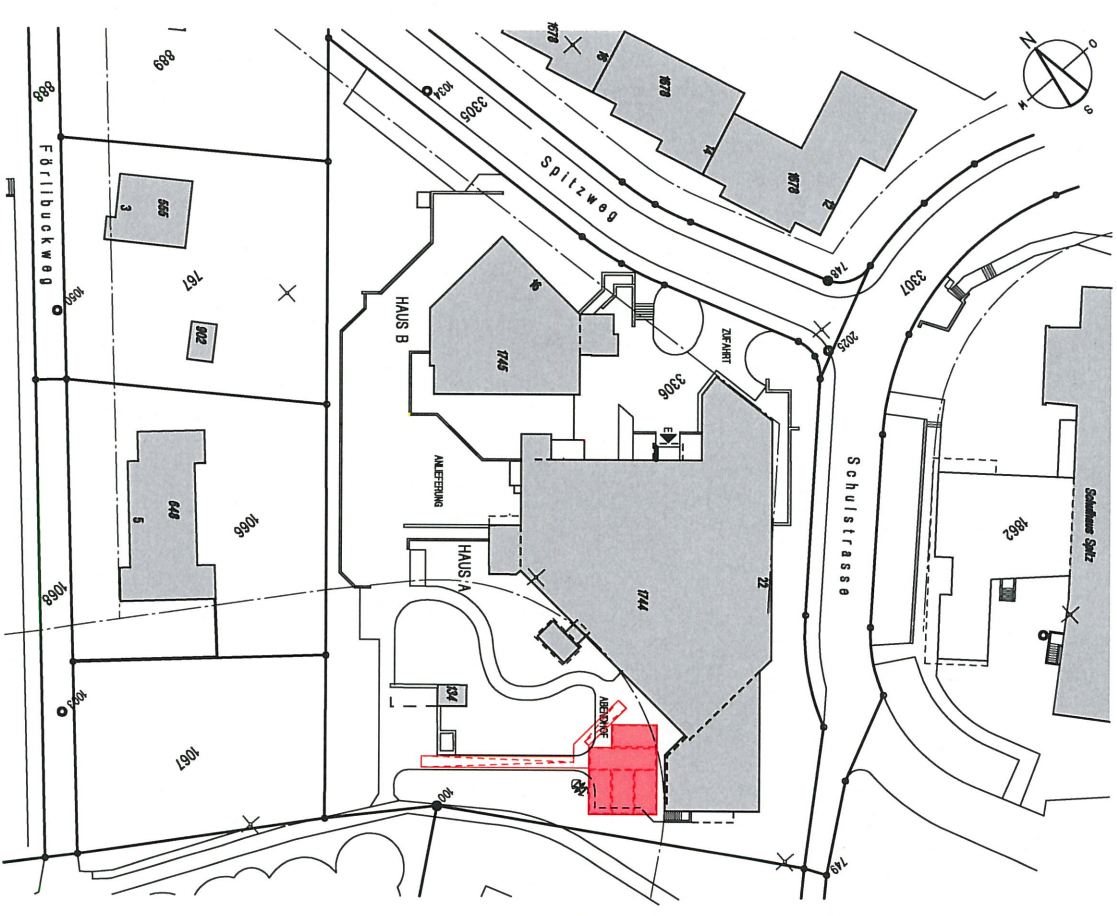

Situation Mst. 1:1000

2208 | Pflegezentrum Spitz Kloten
Variante 2b
 Provisorium Küchenanbau + Erw. Waschküche
Grundriss + Situation