




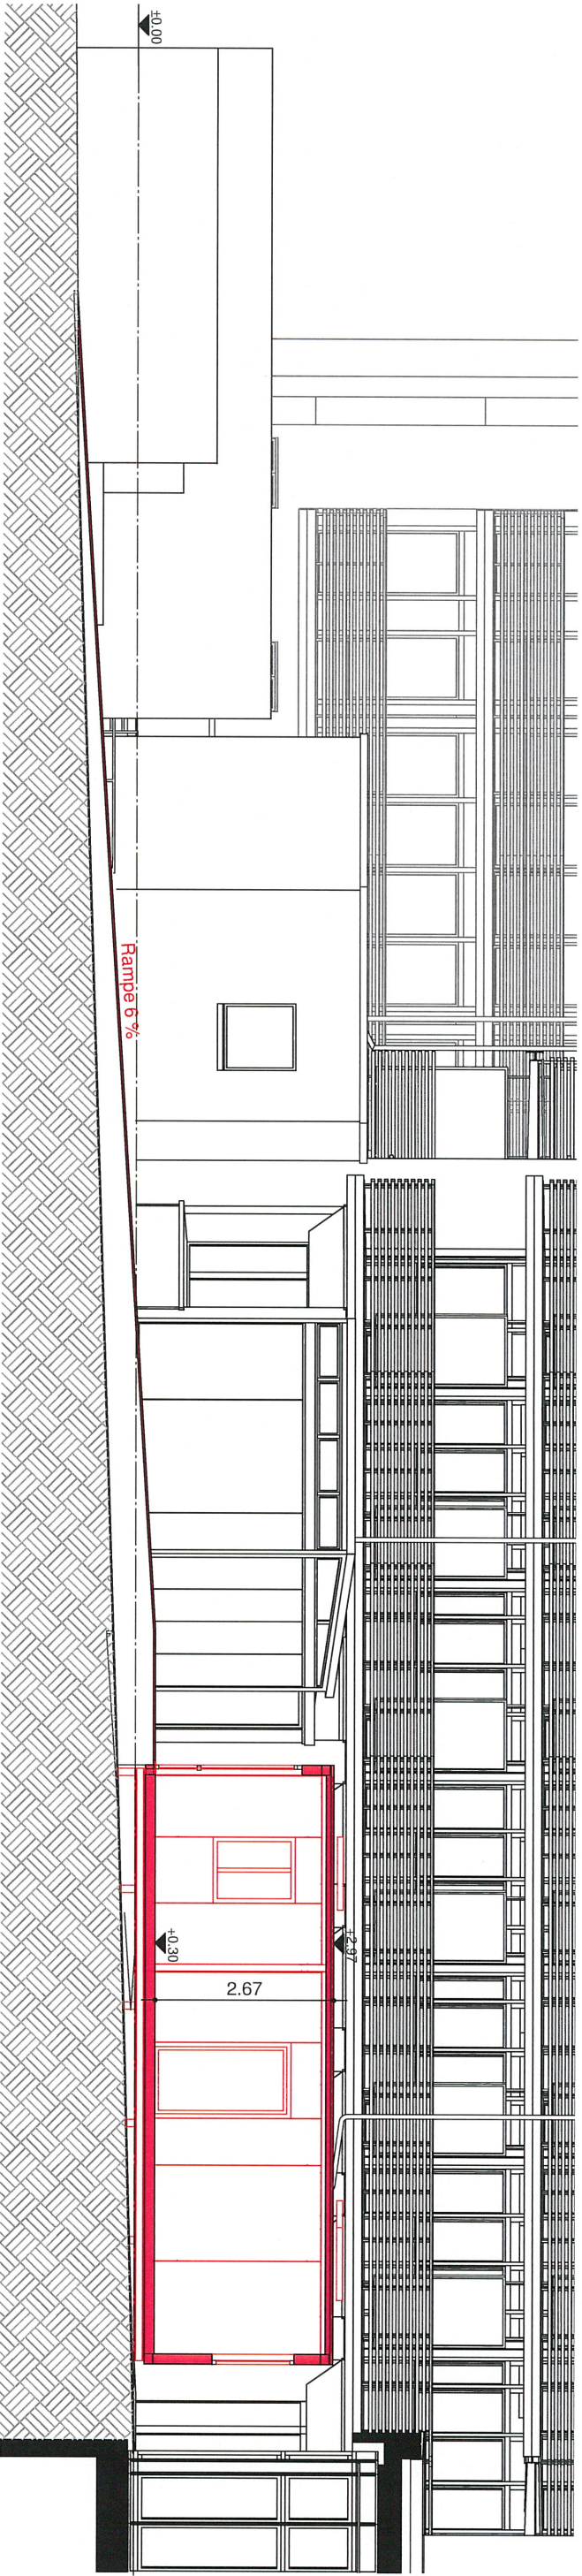

Schnitt A - A

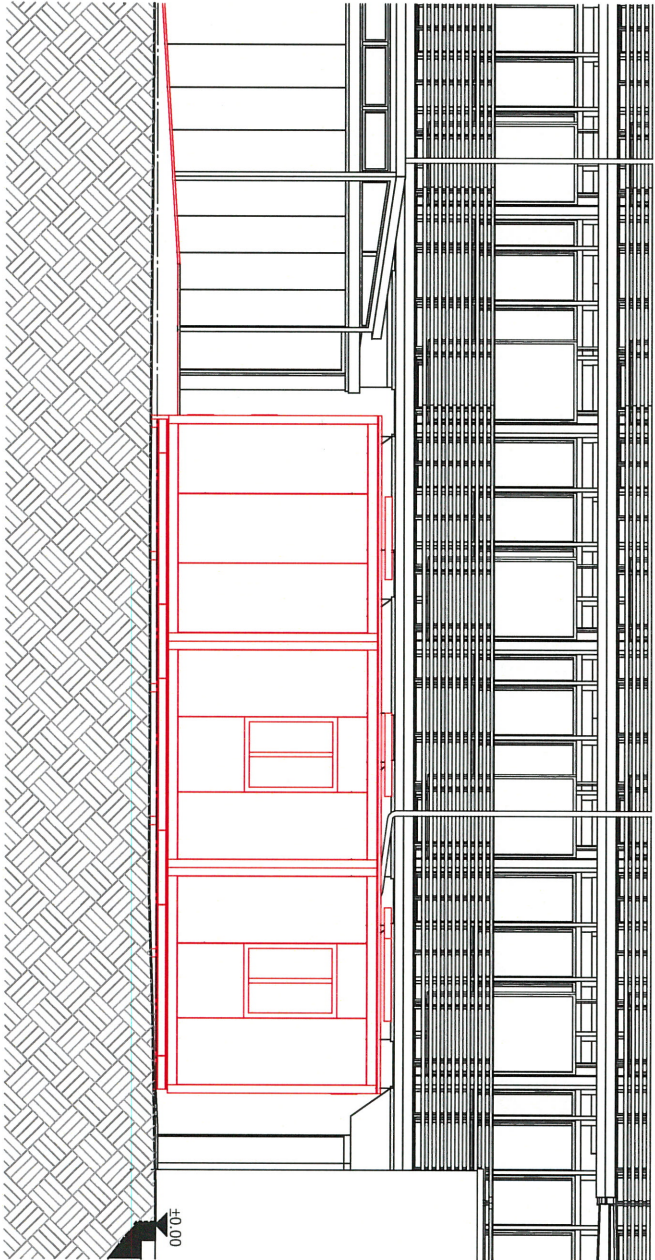

Südwestansicht

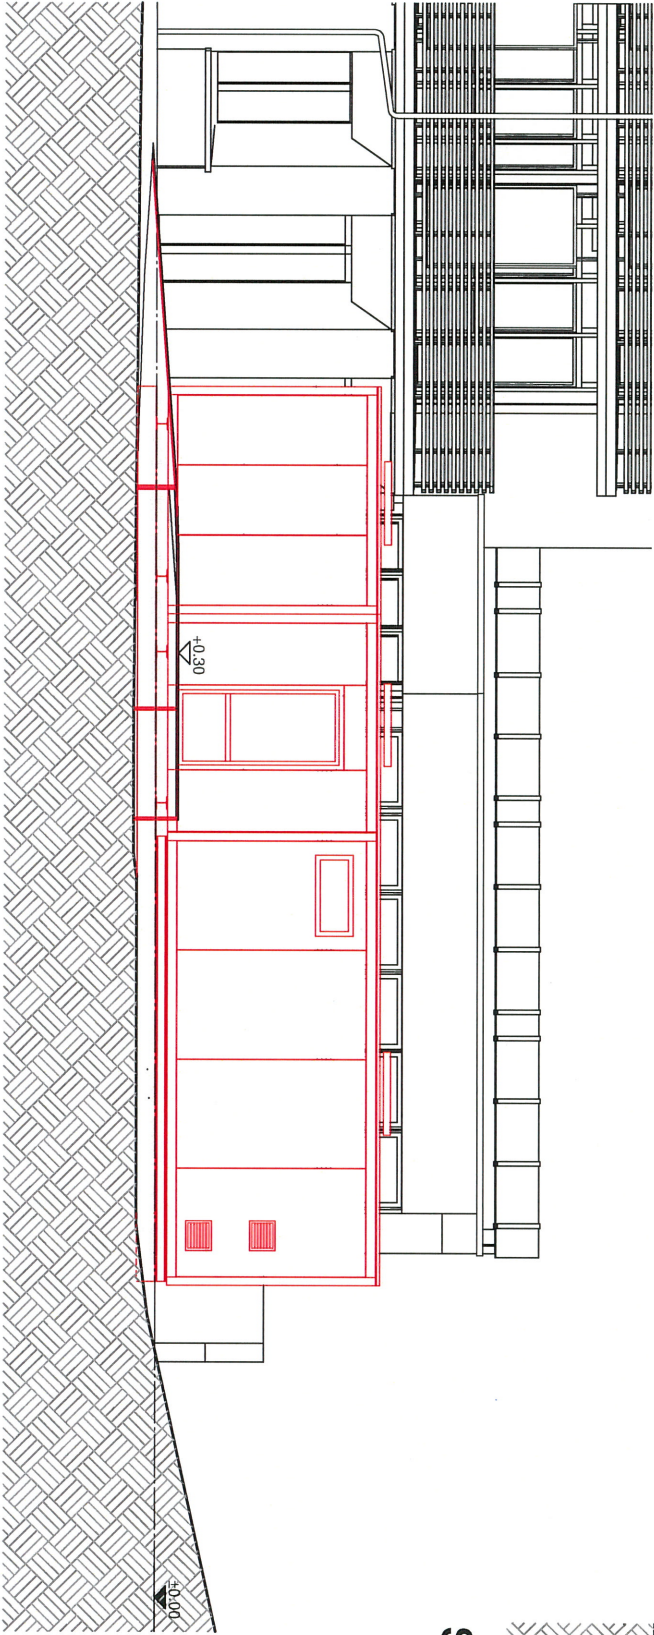

Nordwestansicht

2208 | Pflegezentrum Spitz Kloten

Variante 2b

Provisorium Küchenanbau + Erw. Waschküche

Schnitt A + Ansichten