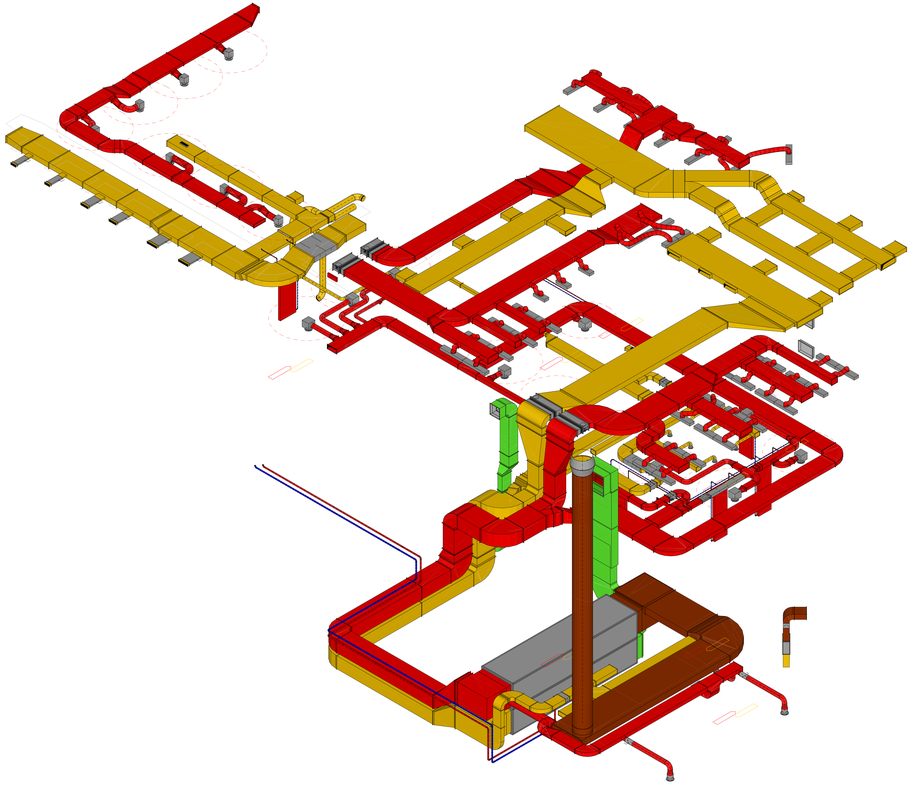

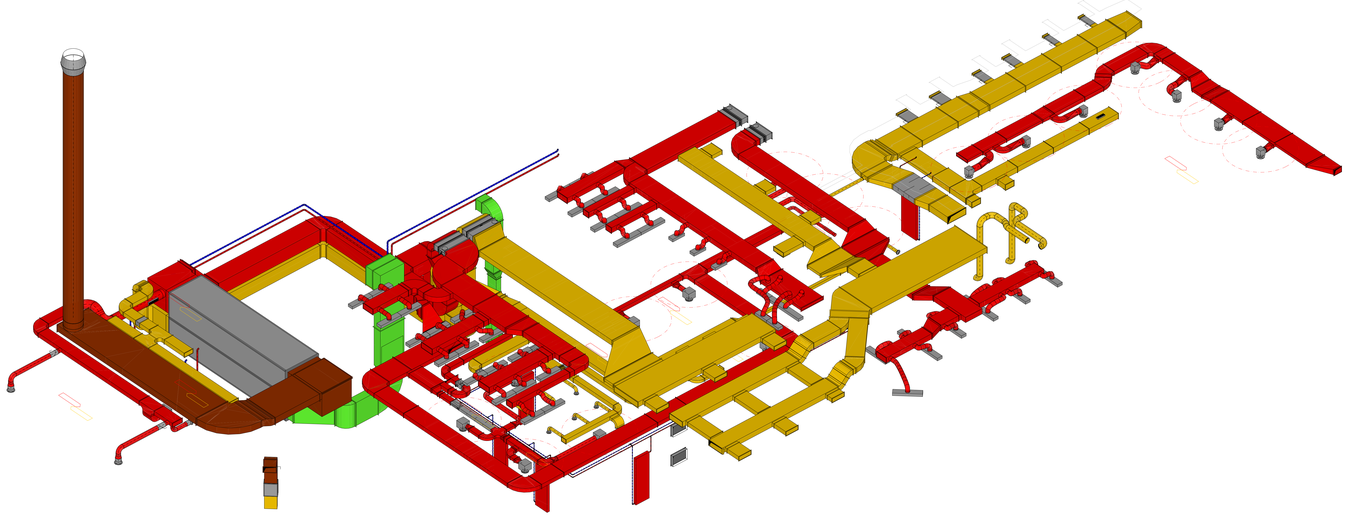

Index	Änderung	Gez.	Datum
J			
I			
H			
G			
F			
E			
D			
C			
B	Anpassungen anhand der revidierten KVS Pläne vom 23.06.17 (Lüftungsmöbelkoordinator – Gesamtplan)	Bru	26.06.2017
A	Erstellt	MFK / BB	19.06.2017

TriAir
Gebäude- und Energietechnik
Heizung/Lüftung/Klima/Sanitär
Feldbrüssee 29, Postfach 2340
8600 Dübendorf

Tel. 055 225 54 54
Fax 055 225 54 55
sekretariat@triair.ch
www.triair.ch

Planung von:
gp-i
Gebäudetechnik AG
Ob. Grundstrasse 50a
8636 Wald

Küchenumbau Pflegeheim
Spitz, Kloten
Heizung / Lüftung
1. Untergeschoss

Massstab: 1:40 A0 | Format: 1970 x 841
Lufi - Nr. | System: Nova LT

Zeichnungs-Nr. 1124-03- GVLUOOE-1-2

Plan-Inhalt: KVS-Modell 1