


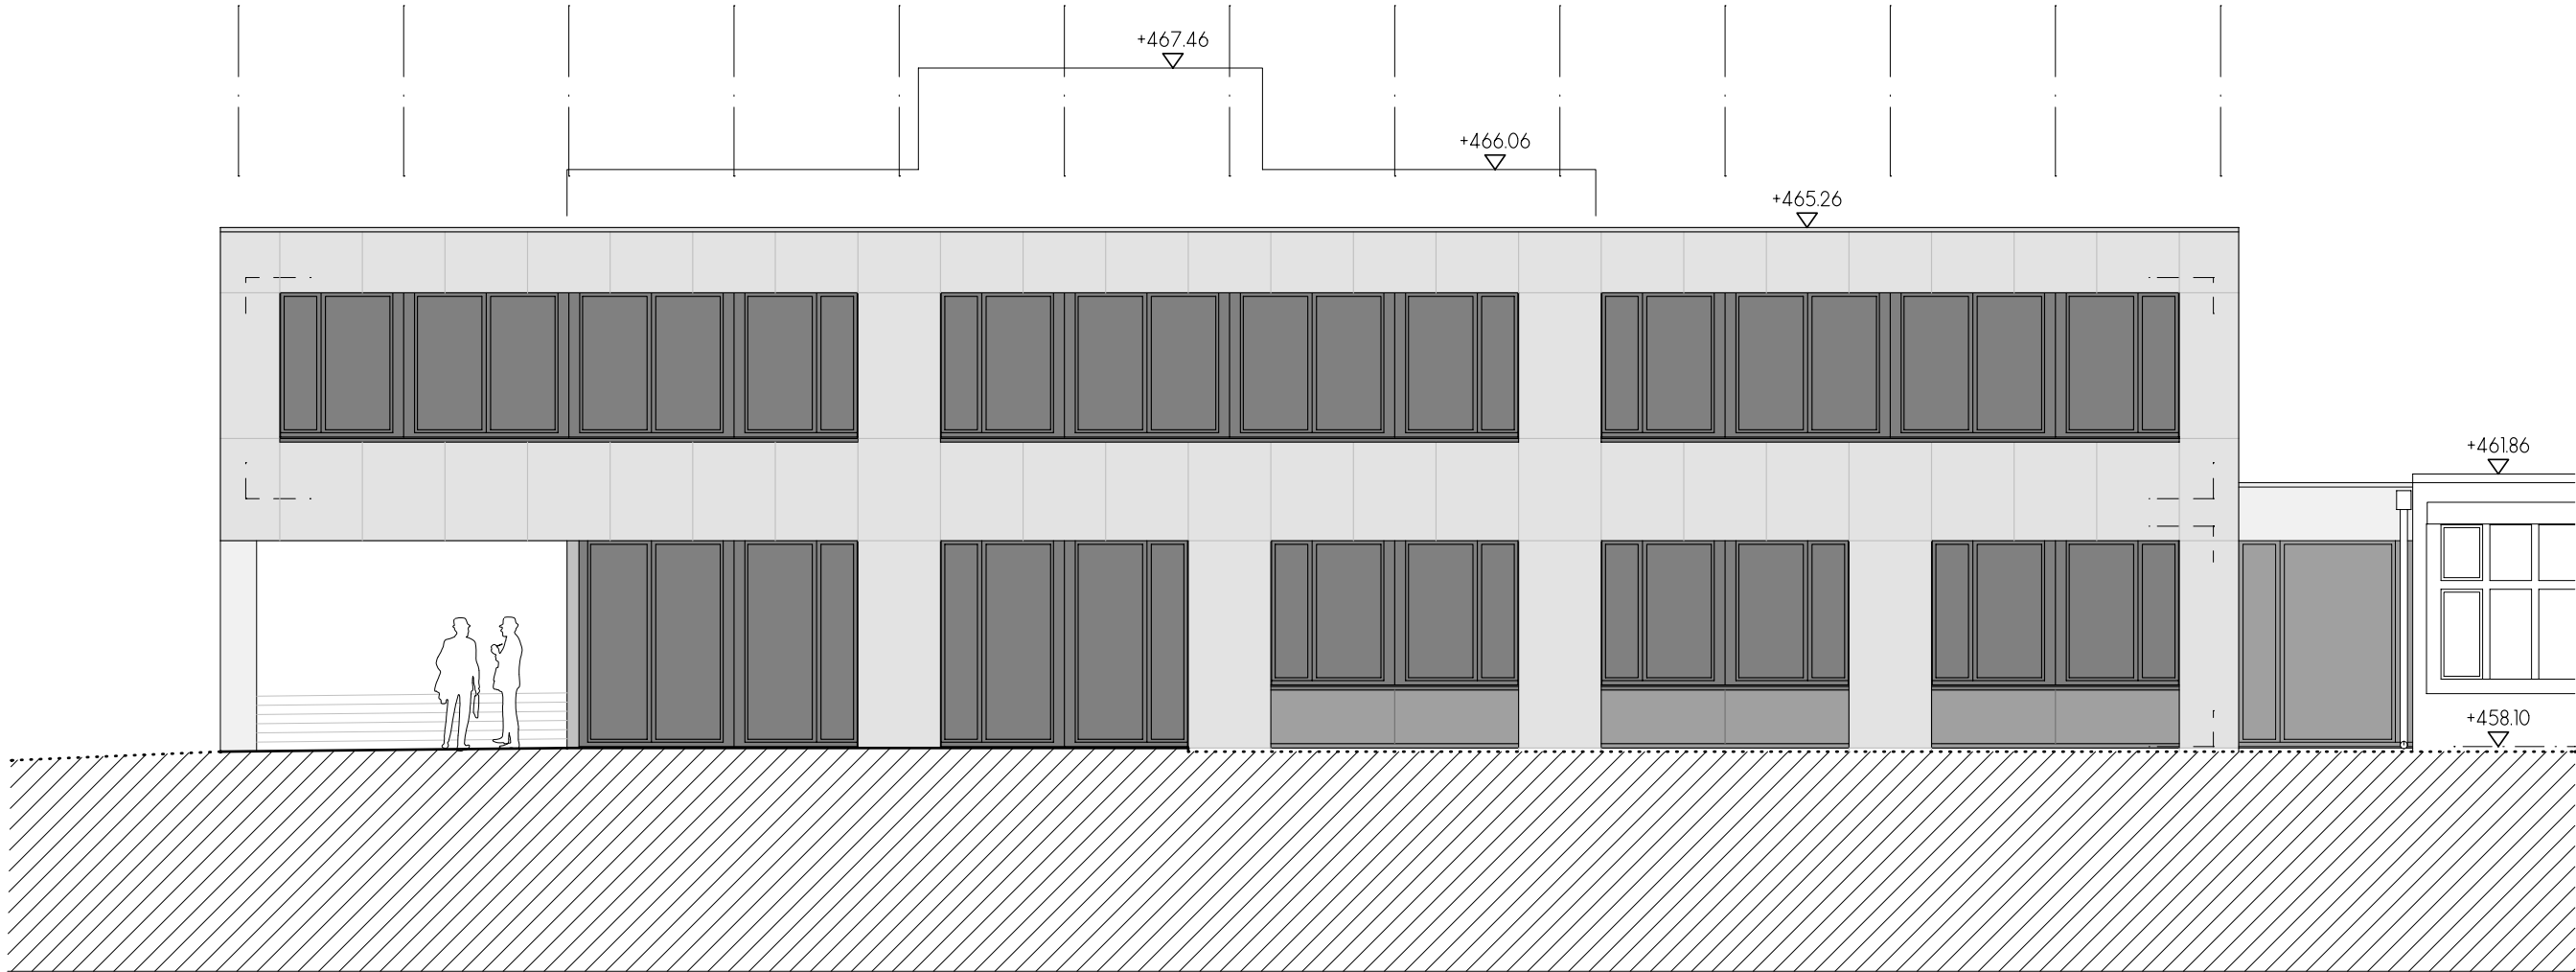

Südfassade



Westfassade