



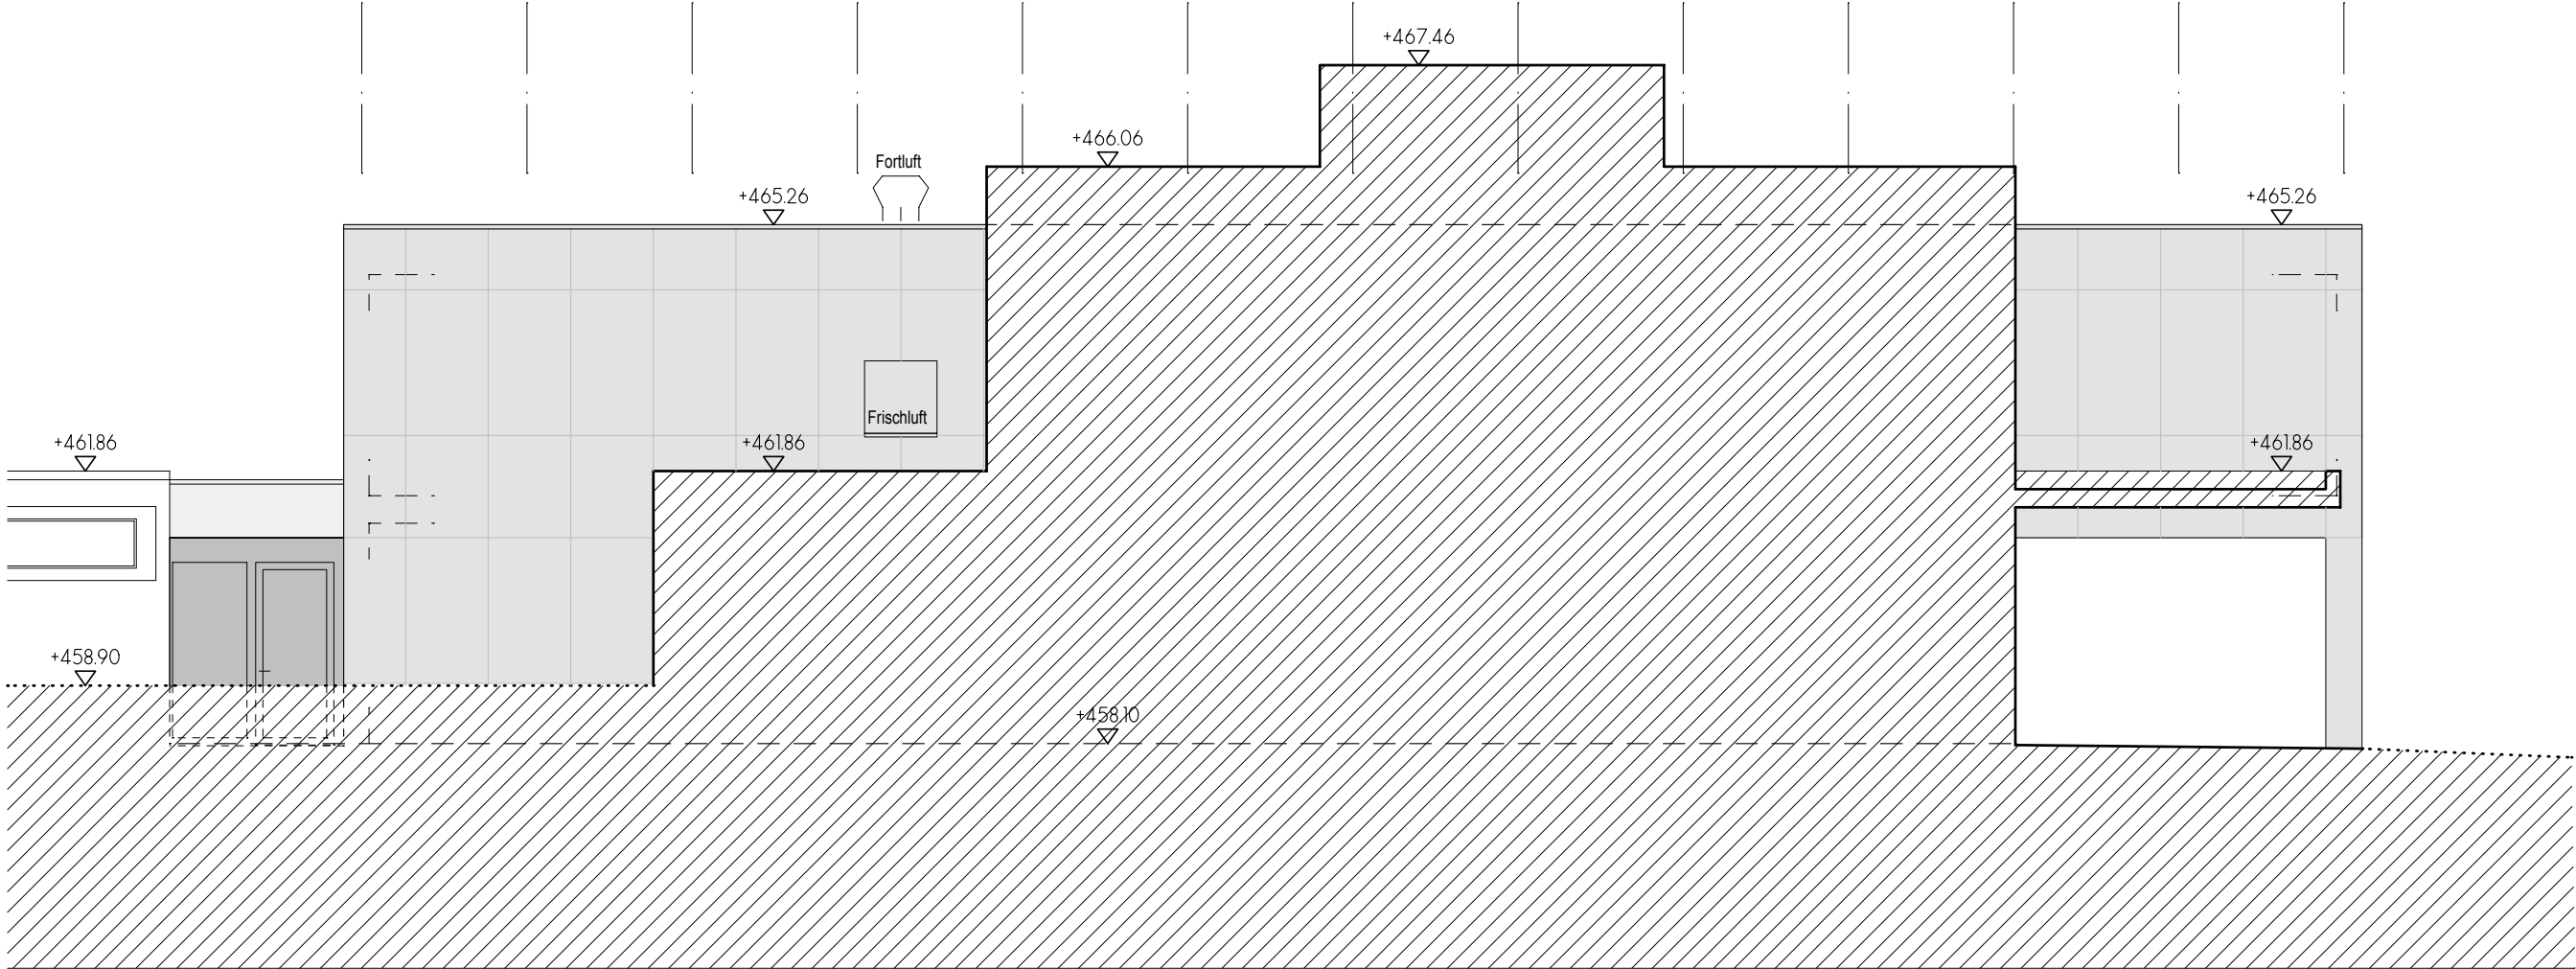

Nordfassade

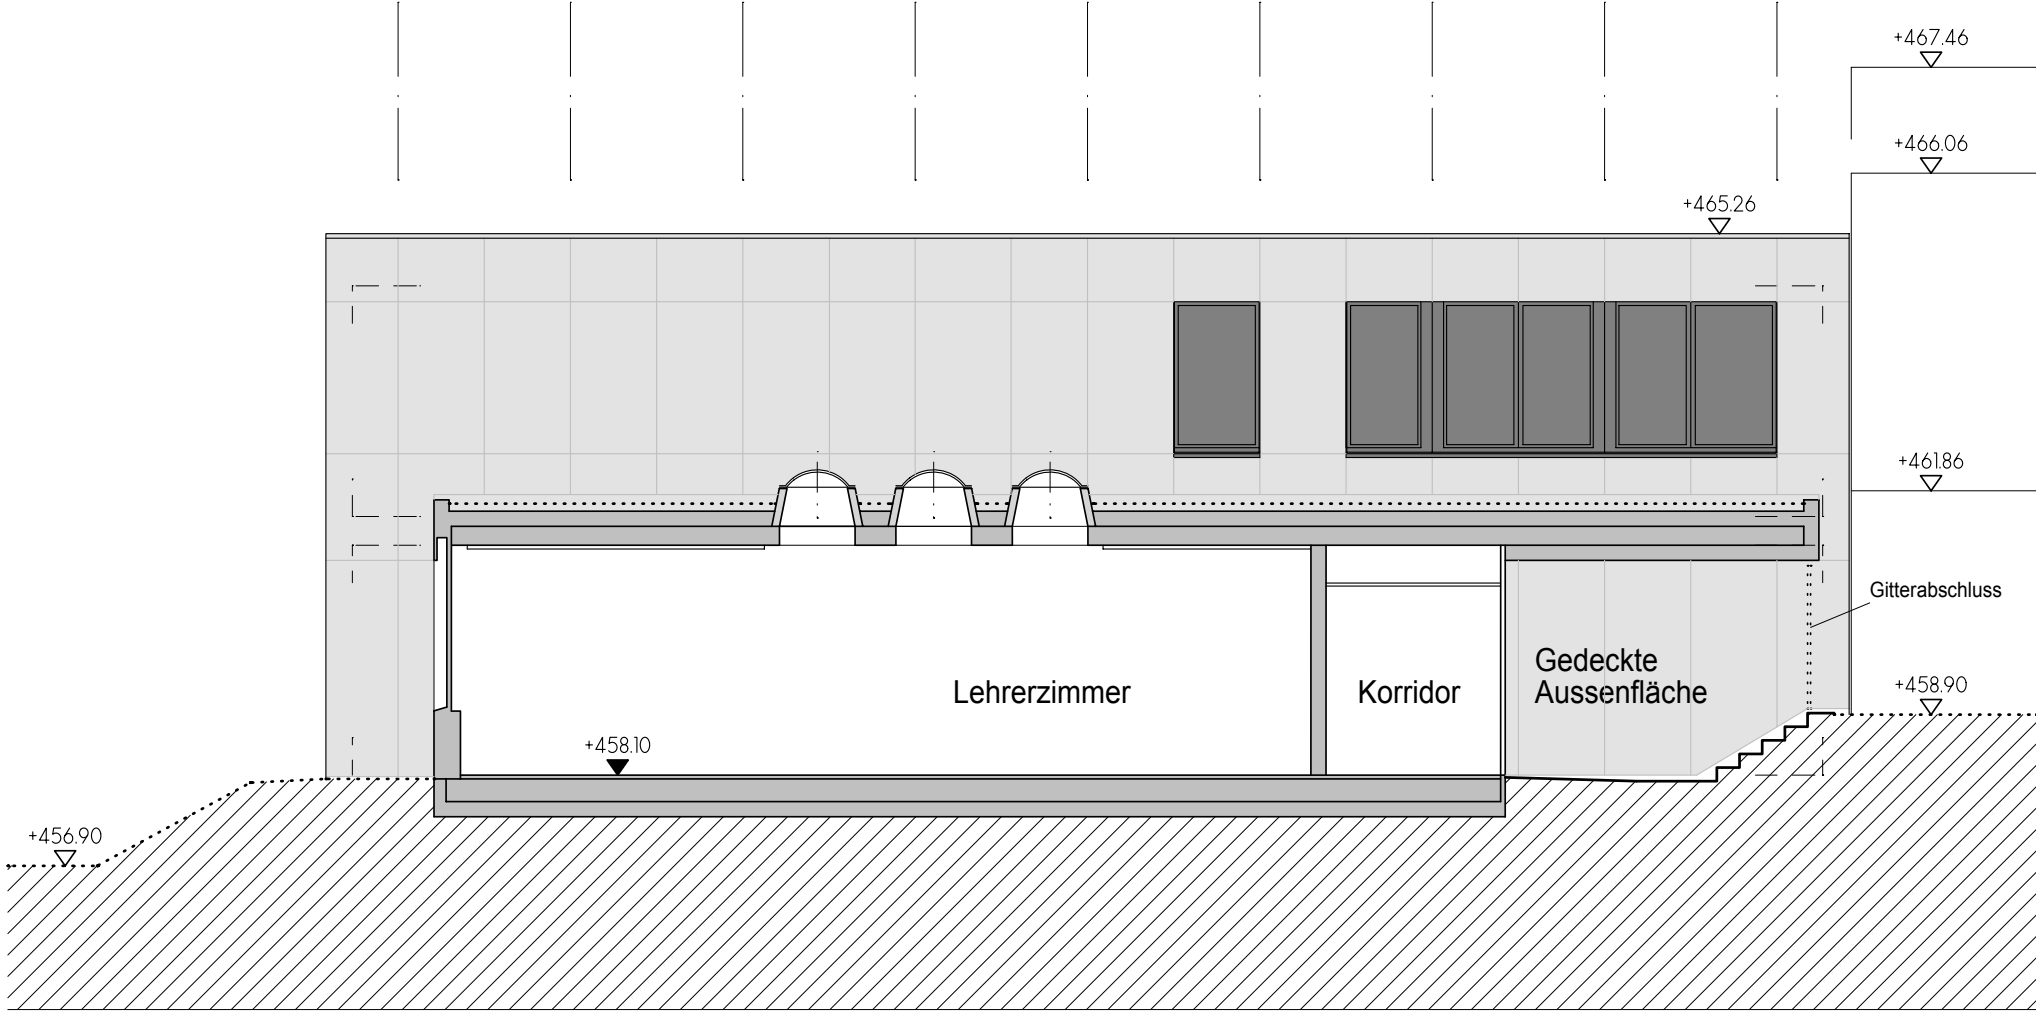

Ostfassade