


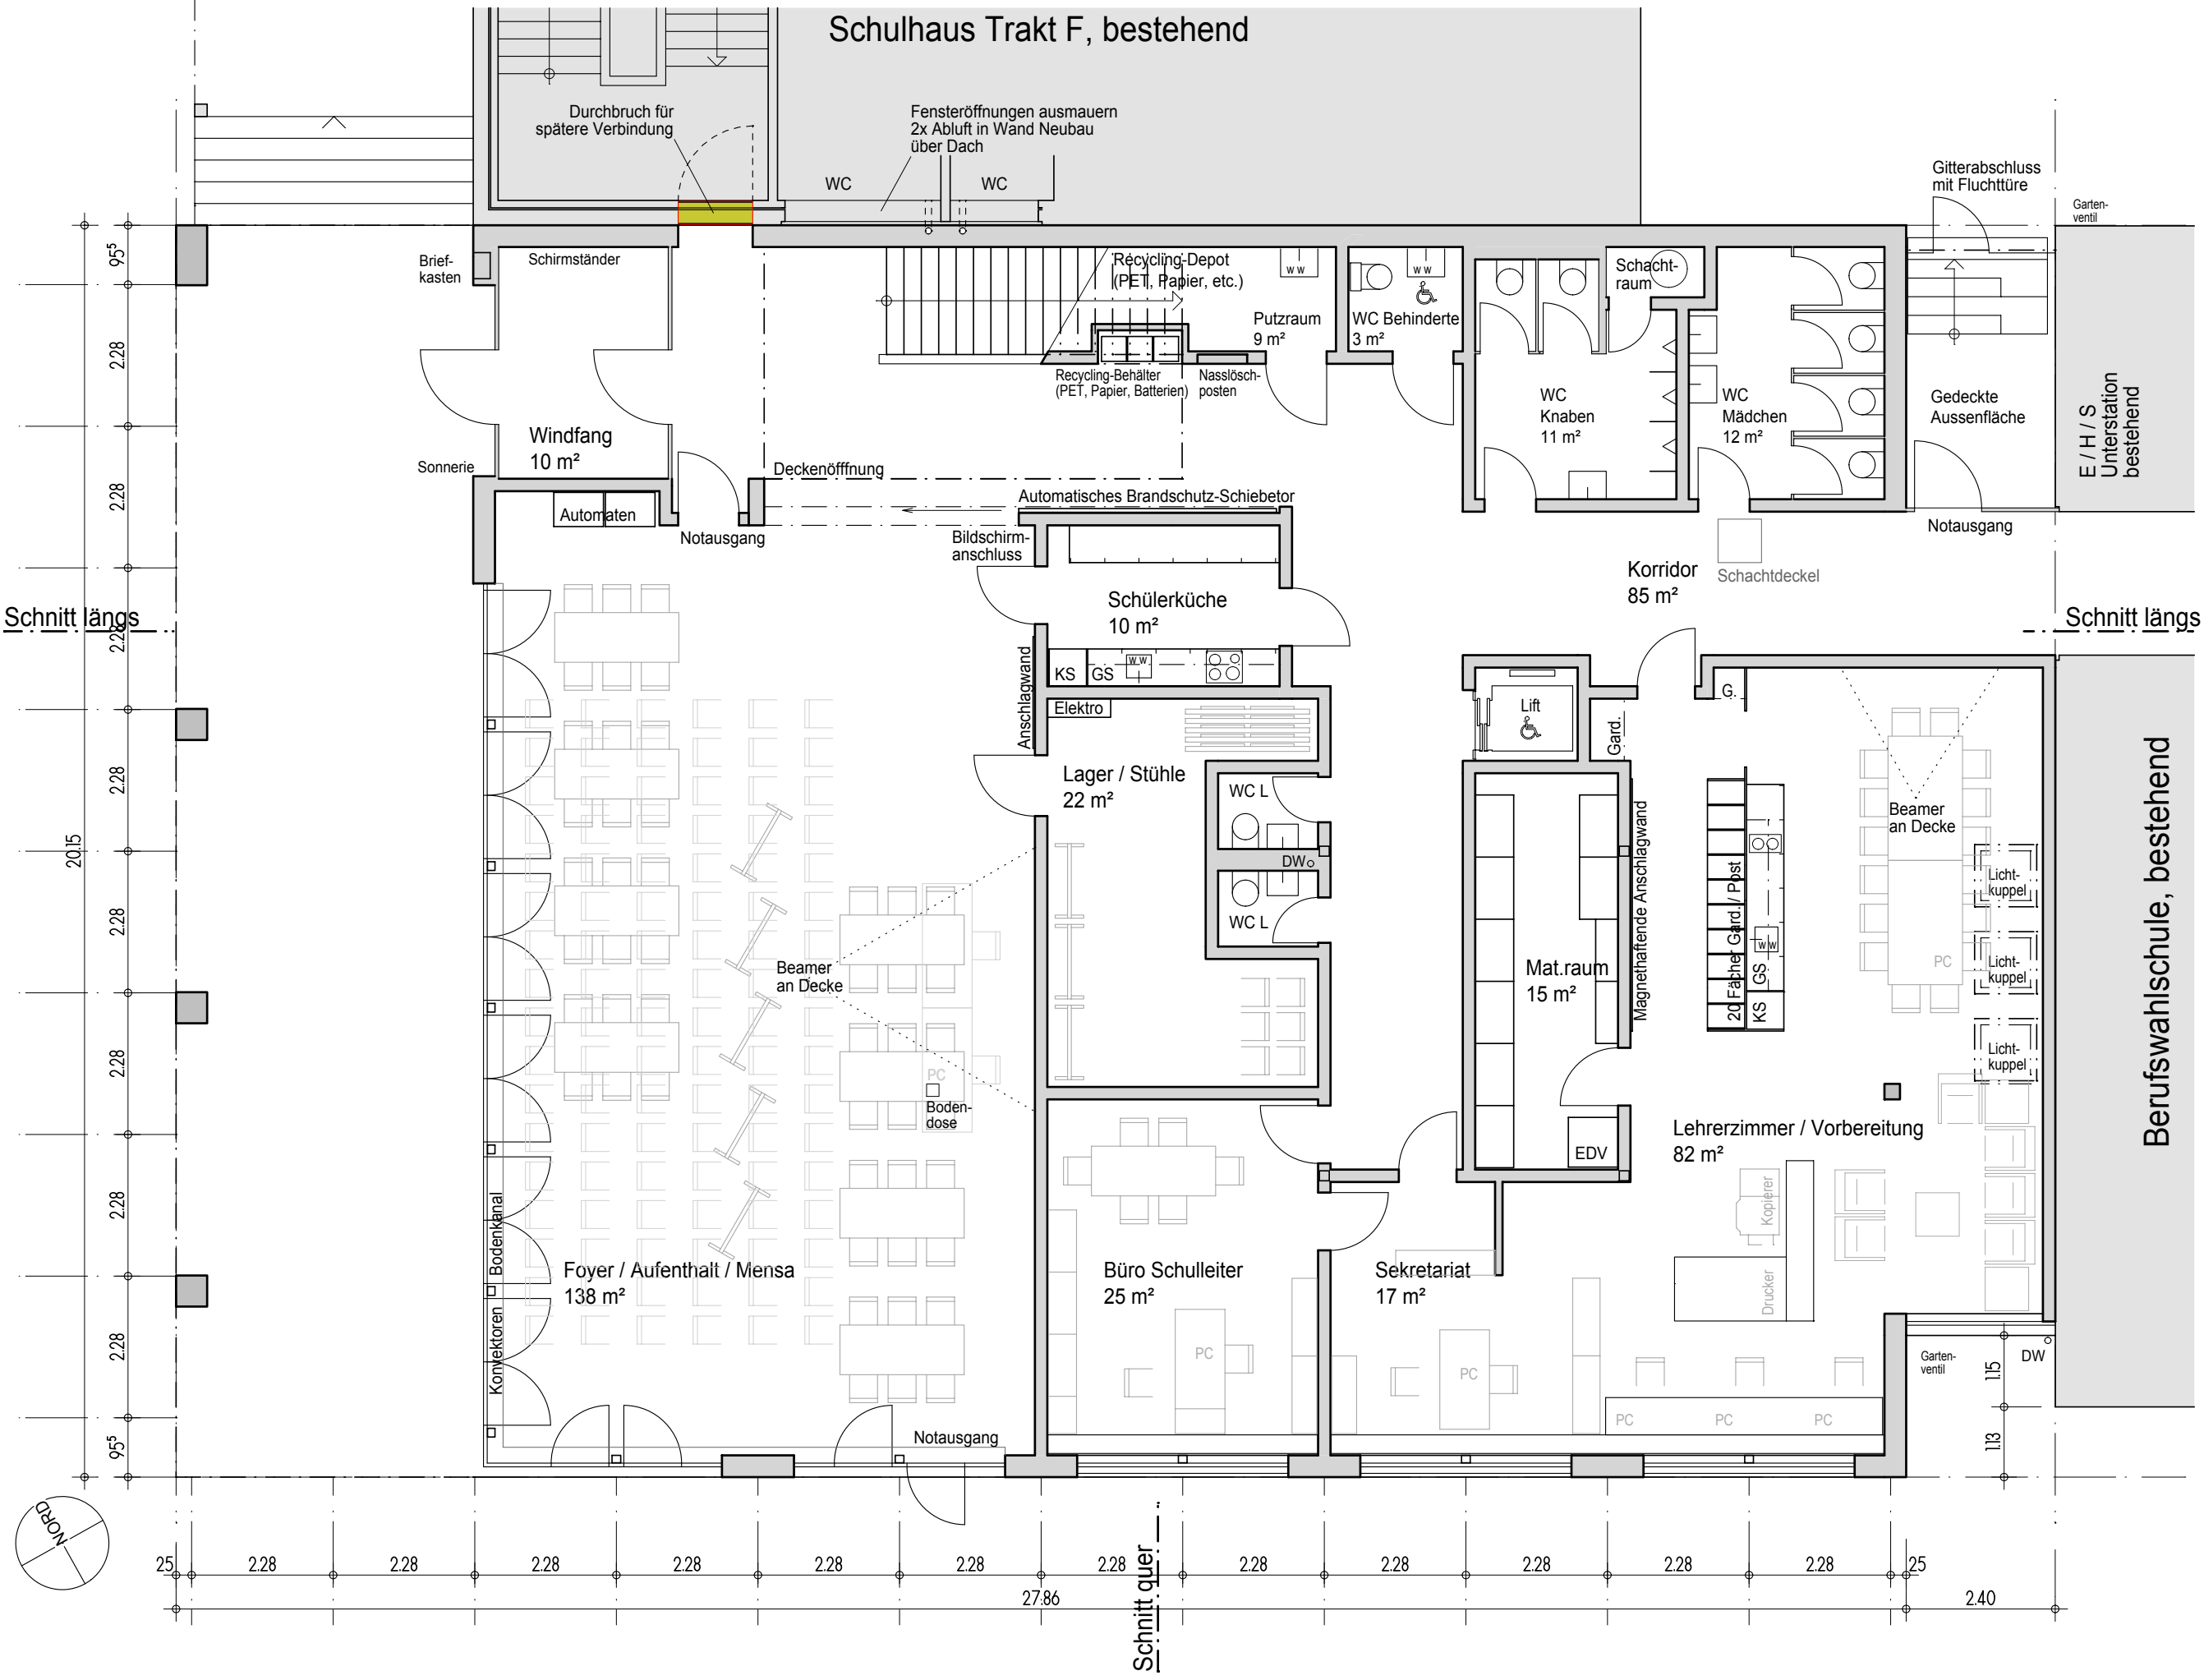

Berufswahlschule, bestehend

Bauherrschaft :
Stadtkolten, Liegenschaften, Kirchgasse 7, 8302 Kloten

Ergänzungsbau Berufswahlschule Hinterwidlen

42

Plannummer

Grundriss Erdgeschoss

1:100

Massstab

Projekt
Hans Andres dipl. Architekt ETH/SIA
Schaffhauserstrasse 550, 8052 Zürich
E-mail andres@bau-netz.ch

Plangrösse
gezeichnet
Datum
A3
044 300 64 71
044 300 64 72
31.01.2011

revidiert

