


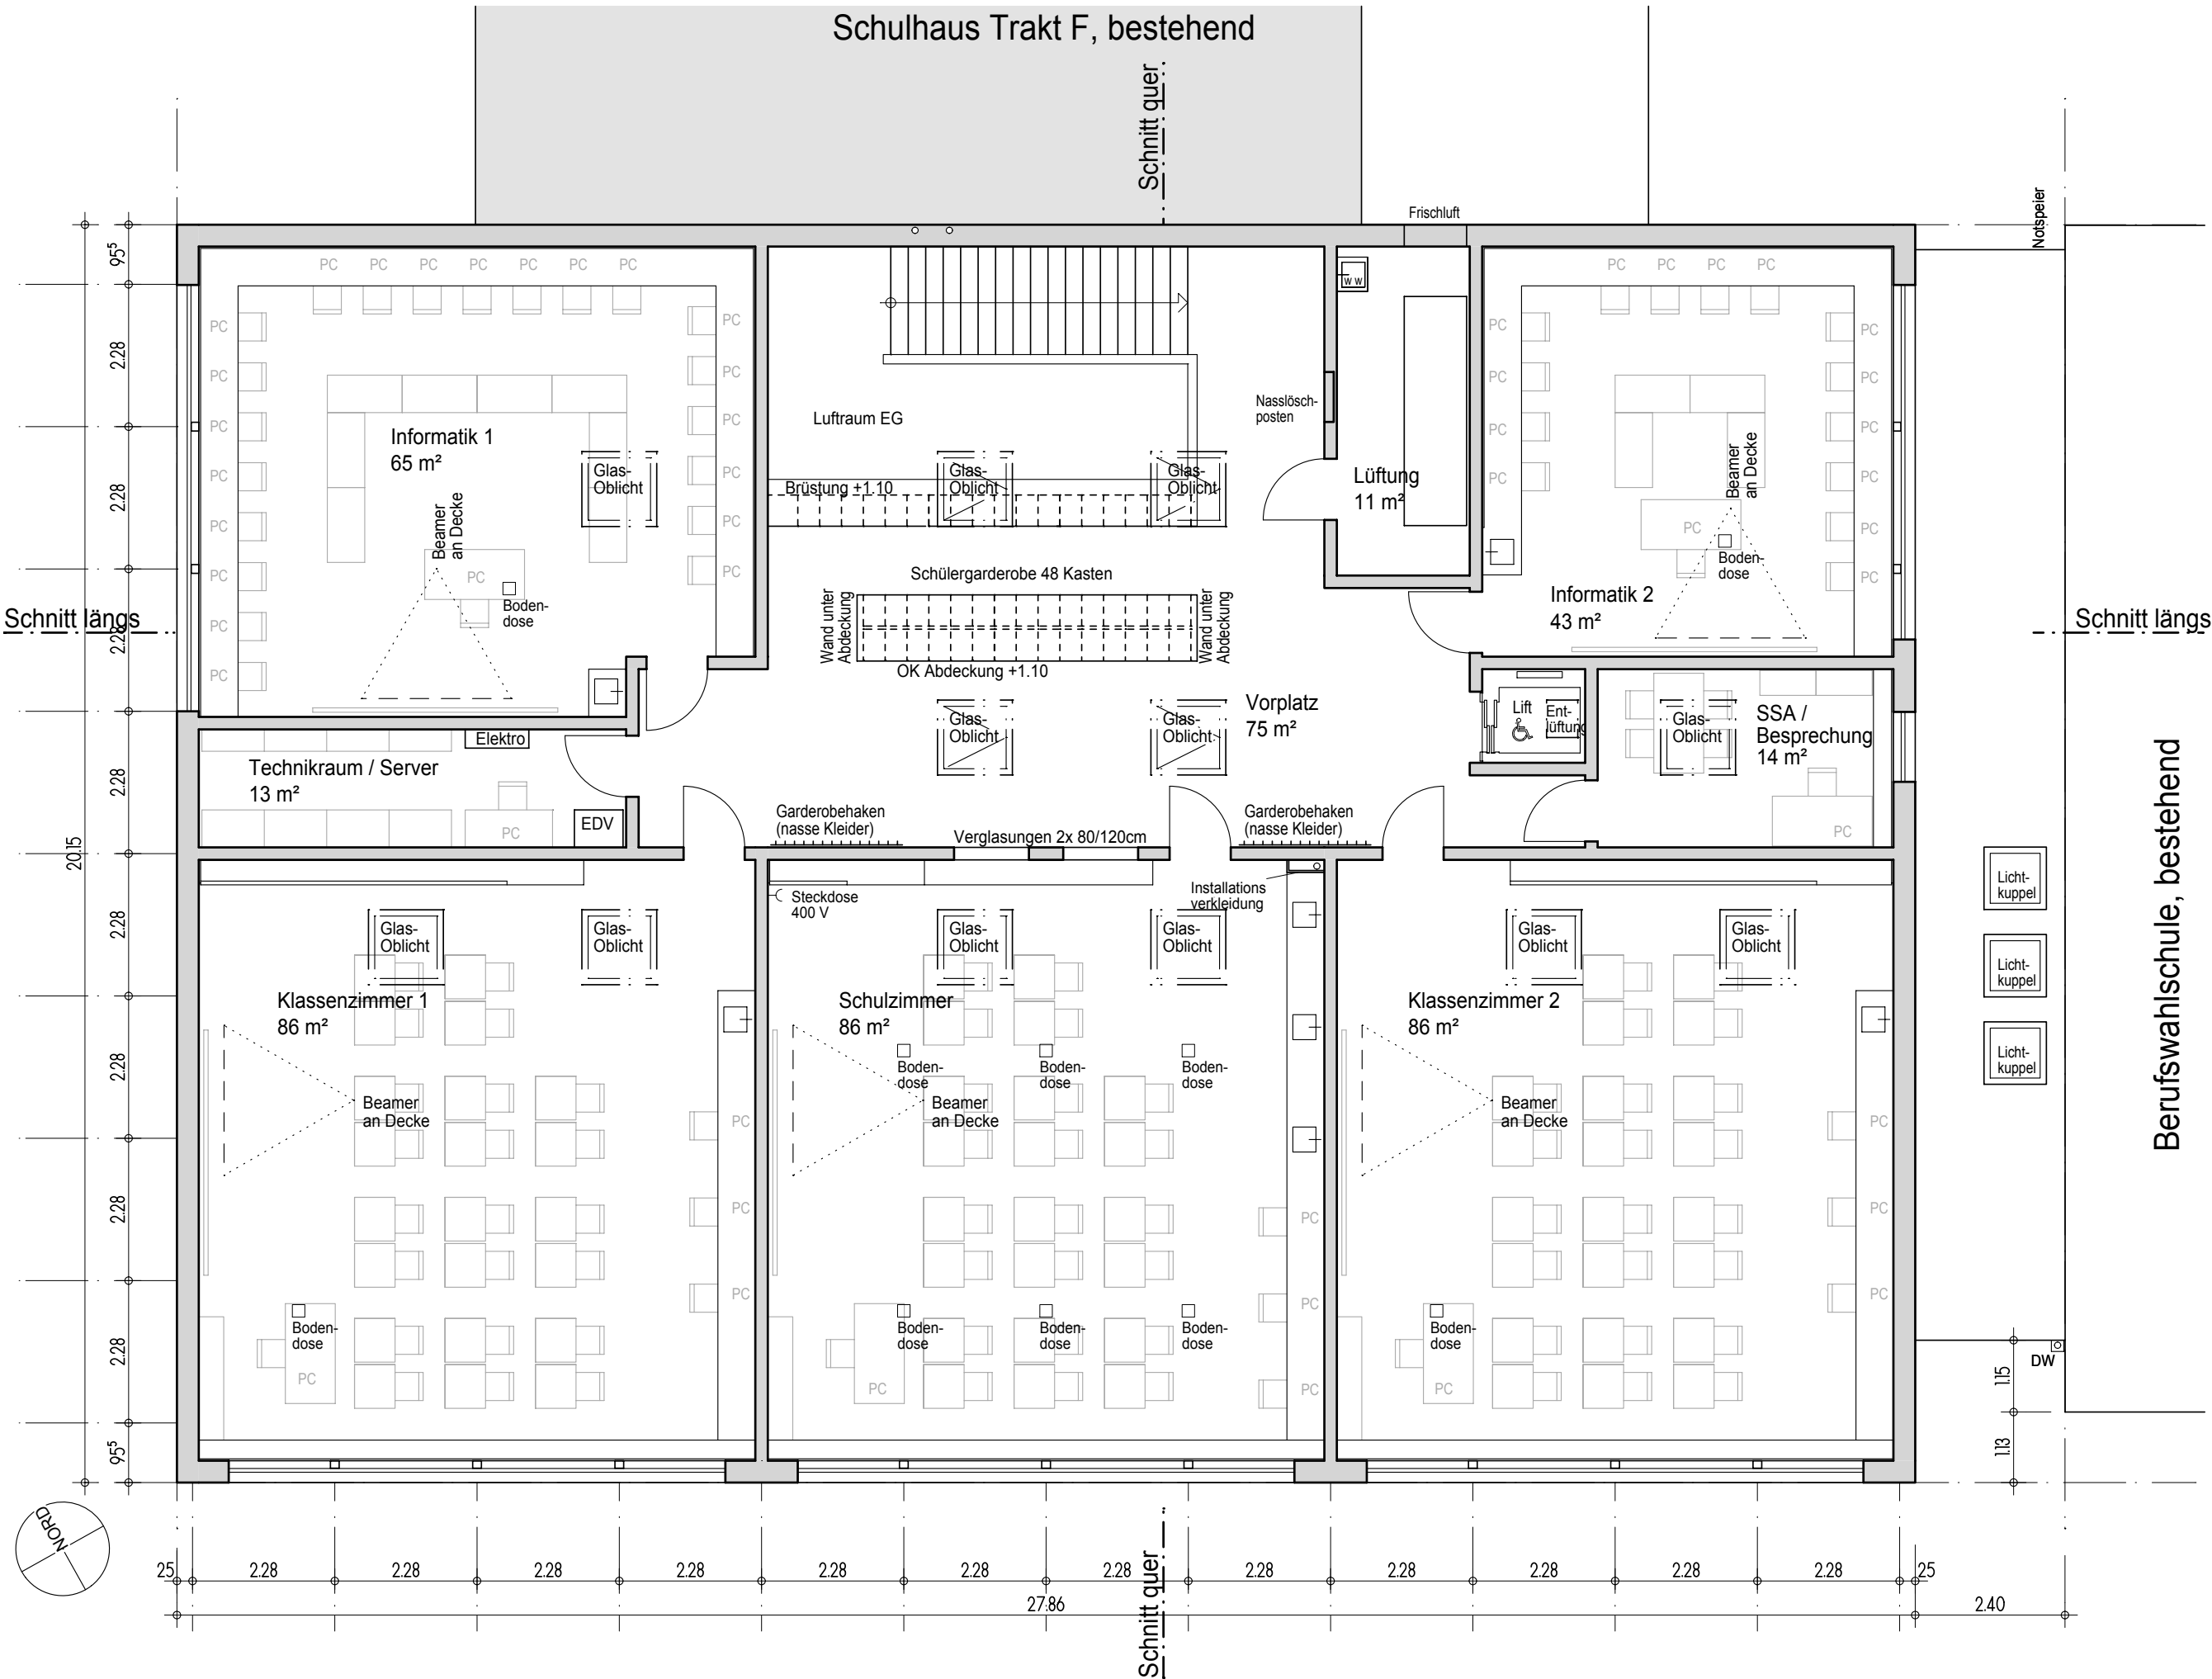

Berufswahlschule, bestehend

Bauherrschaft : Stadtkoln, Liegenschaften, Kirchgasse 7, 8302 Kloten	Ergänzungsbau Berufswahlschule Hinterwiden		43	
	Grundriss Obergeschoss		1:100	
	Massstab		Plannummer	
Projekt Hans Andres dipl. Architekt ETH/SIA Schaffhauserstrasse 550, 8052 Zürich E-mail andres@bau-netz.ch	Plangrösse gezeichnet Datum		A3 an 31.01.2011	
	revidiert			