


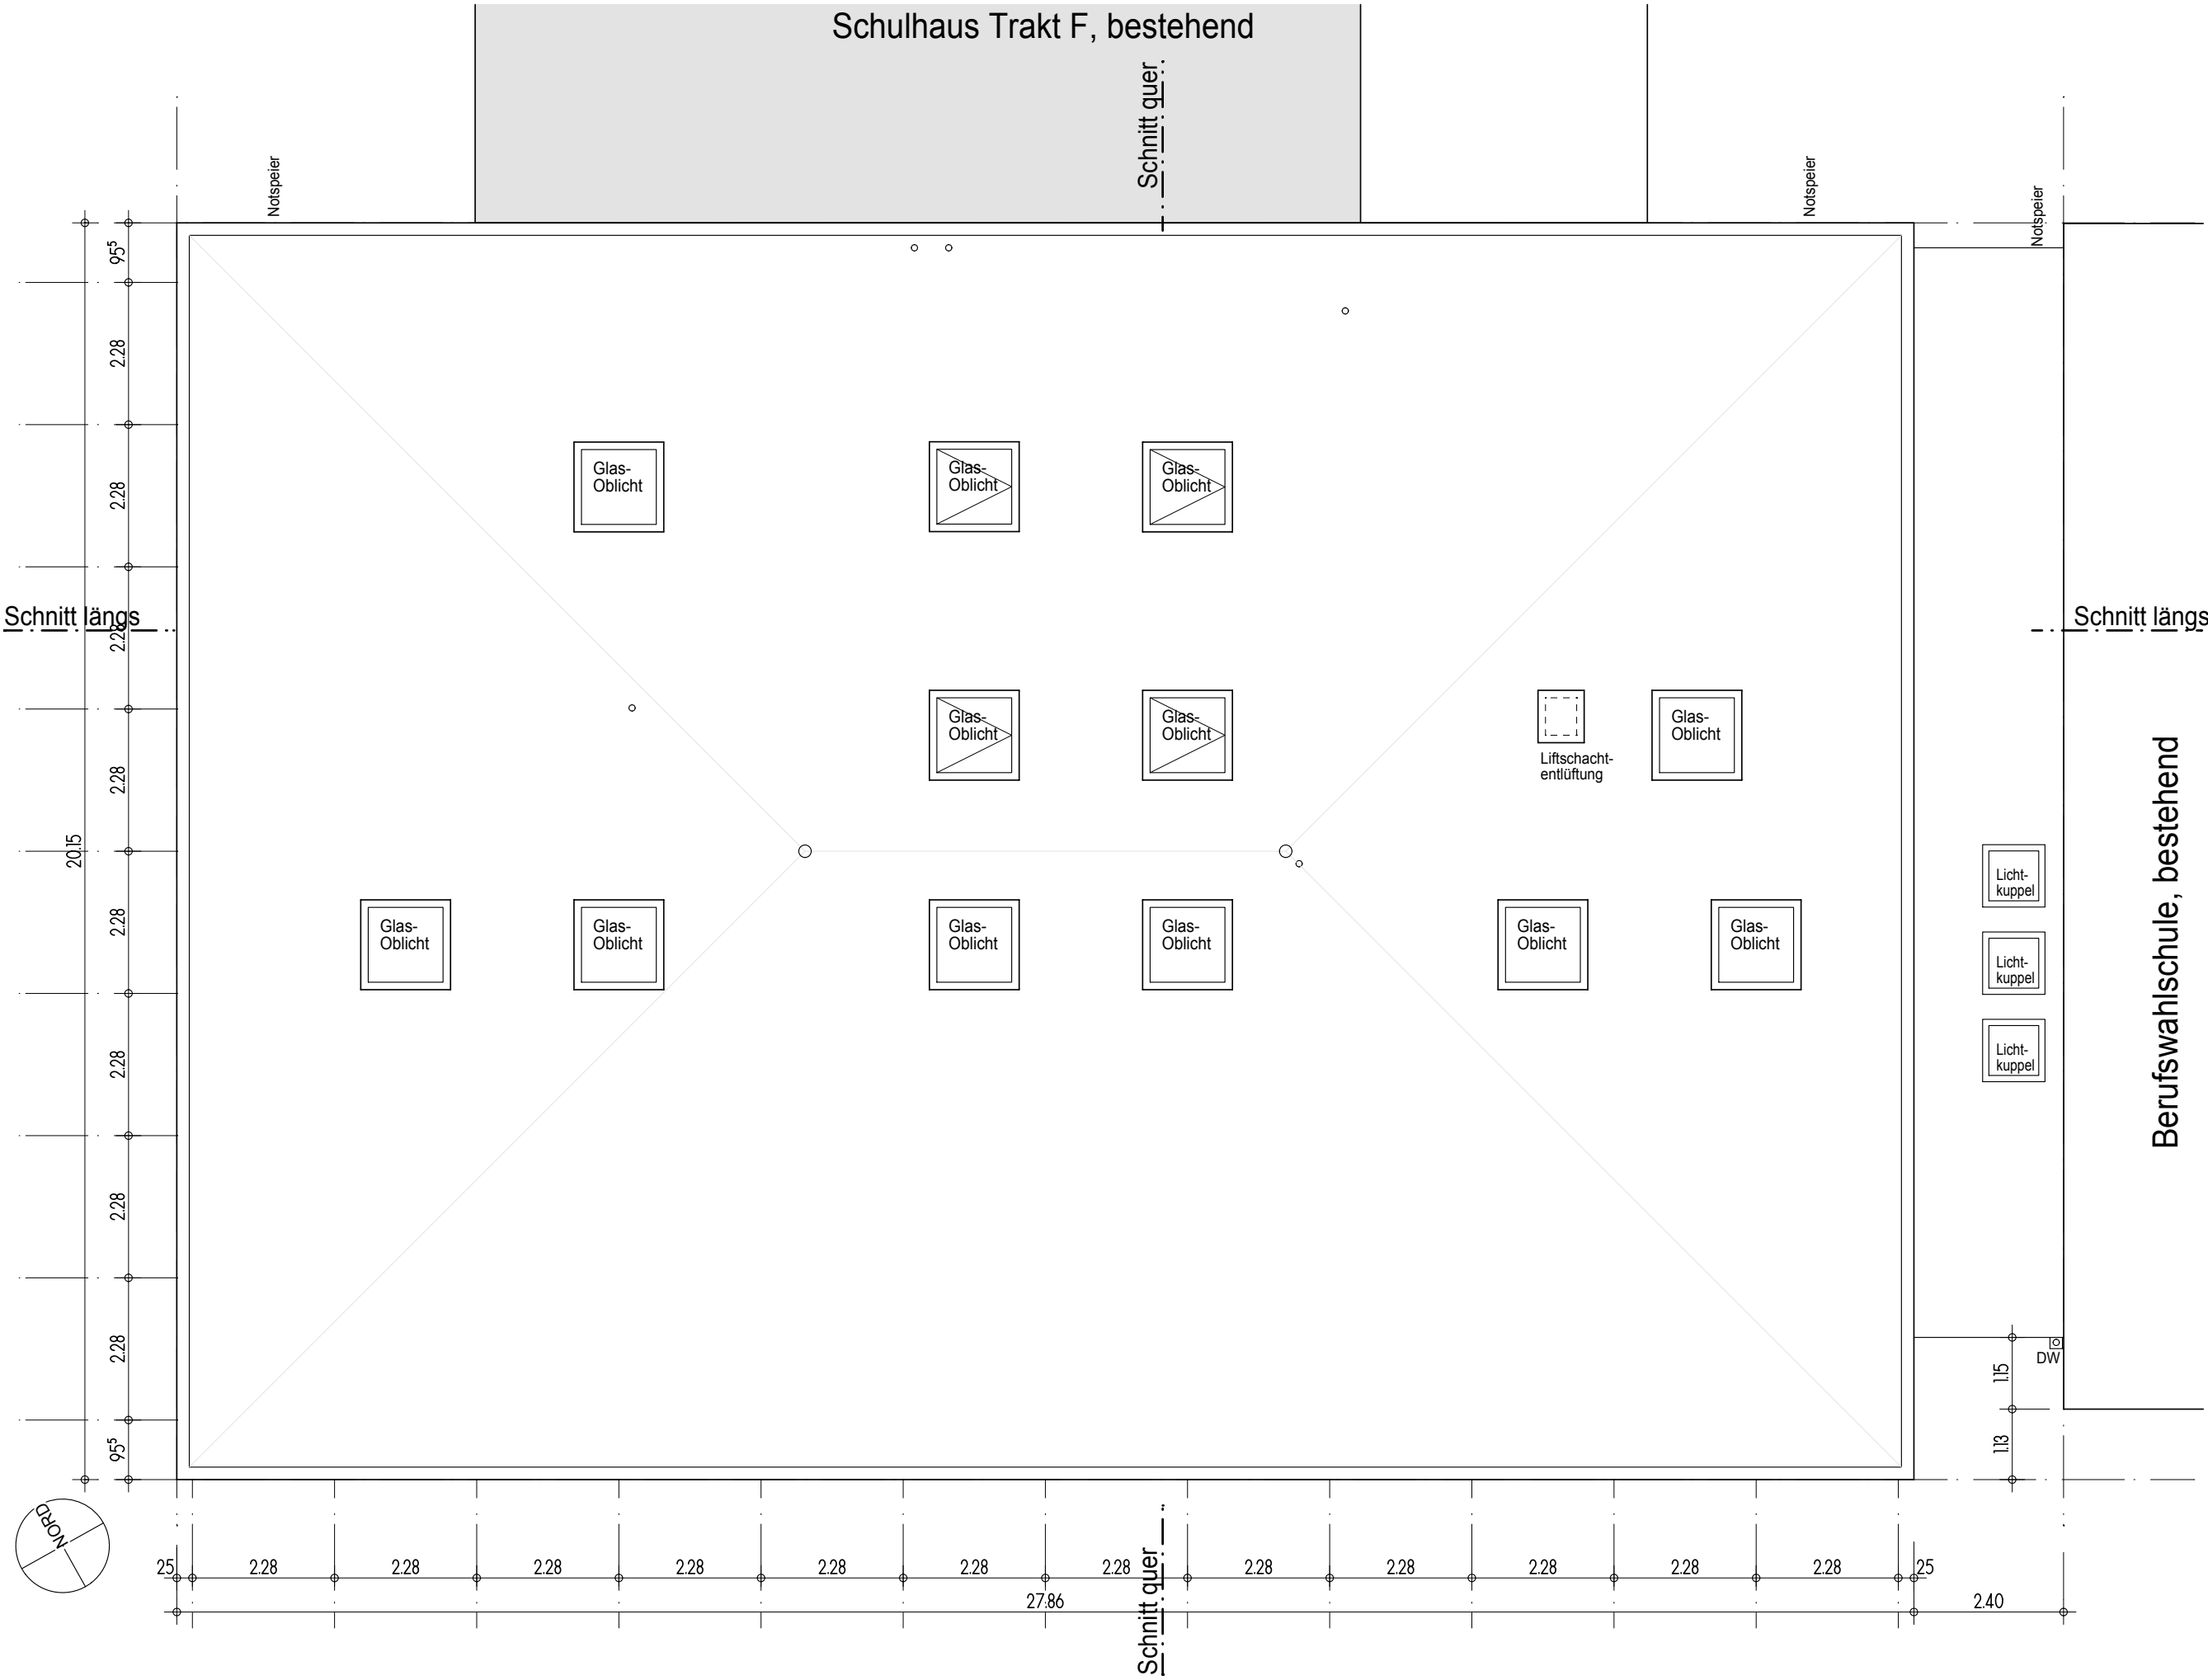

Bauherrschaft : Stadt Kloten, Liegenschaften, Kirchgasse 7, 8302 Kloten		Plannummer 44	
Ergänzungsbau Berufswahlschule Hinterwiden		Massstab	
Grundriss Dachaufsicht		1:100	
Projekt	Hans Andres	dipl. Architekt ETH/SIA	Plangrösse A3
	Schaffhauserstrasse 550, 8052 Zürich	Tel 044 300 64 71	gezeichnet an
	E-mail andres@bau-netz.ch	Fax 044 300 64 72	Datum 31.01.2011
		revidiert	

