


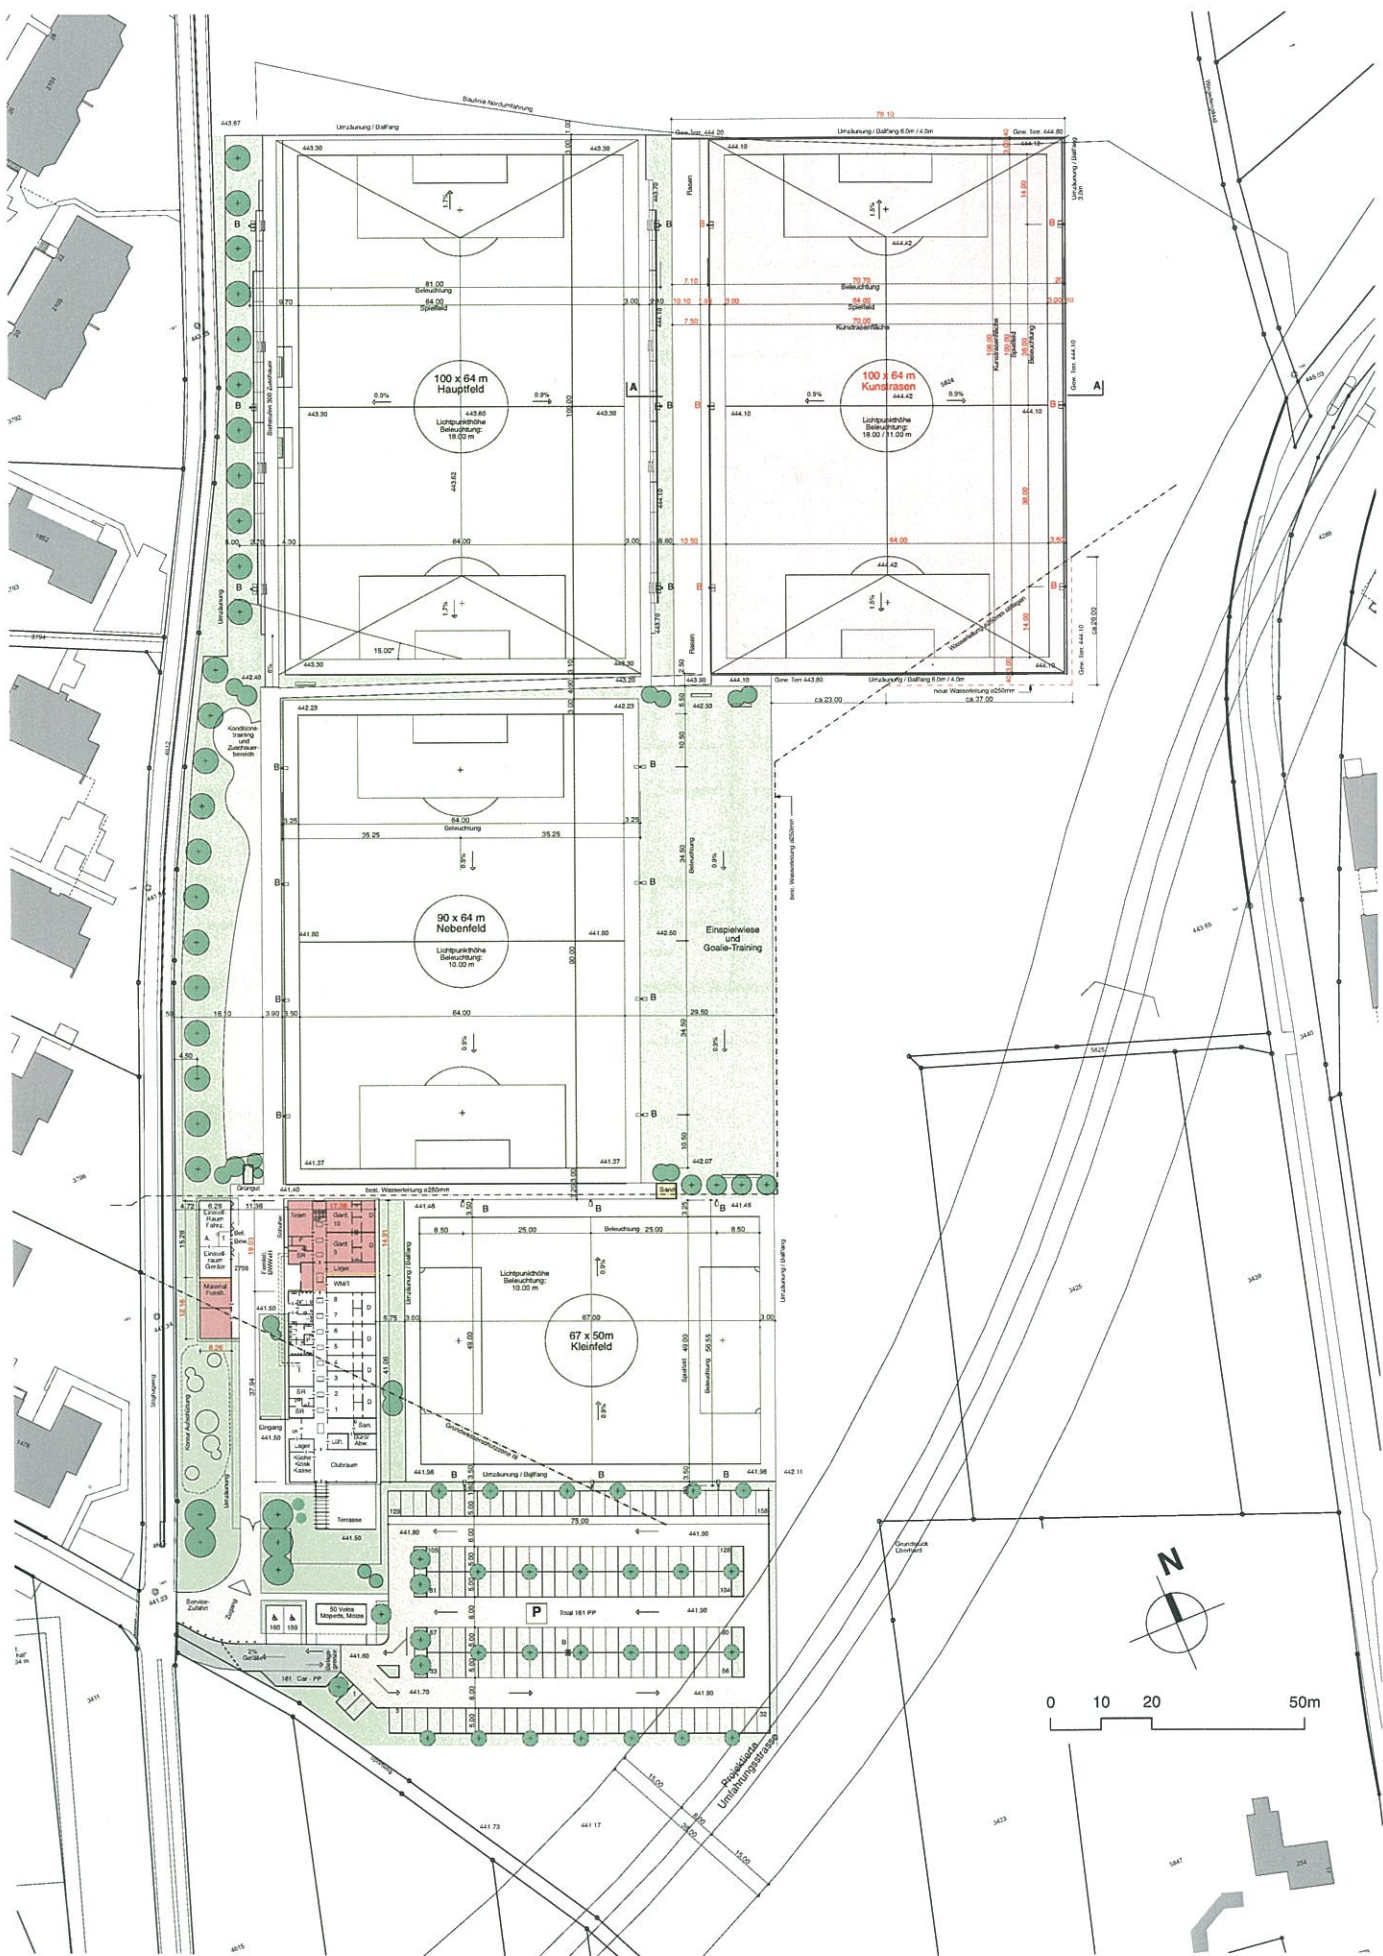

Erweiterung Fussballanlage "Im Stighag", 8302 Kloten

gutli + sigrist architekten dipl eth/sia + bauing htl

Situation Mst. 1:1500

30.11.2010