

Öffentlicher Gestaltungsplan
Überbauung "Am Stadtplatz", Kloten
zur Festsetzung durch den Gemeinderat

Situation 1:500

Vom Stadtrat beschlossen am:

Der Präsident: Der Verwaltungsdirektor:

Vom Gemeinderat festgesetzt am:

Die Präsidentin: Die Sekretärin:

Von der Baudirektion genehmigt am:


Für die Baudirektion: BDV Nr.

Bülach, 06. Dezember 2016 / kl.1002



Gossweiler Ingenieure AG
Schaffhauserstrasse 55
8180 Bülach
Telefon 044 872 32 00
www.gossweiler.com

Plan-Nr.	erstellt	geprüft+freigegeben
	Datum	Vis. Datum
1	13.05.2016	Bas 13.05.2016
	rev. 06.12.2016	Mil 06.12.2016
	rev.	Sto
Dateiname:	kl.1002_GP Überbauung Am Stadtplatz_800.dgn	Format: 73.5 x 29.7

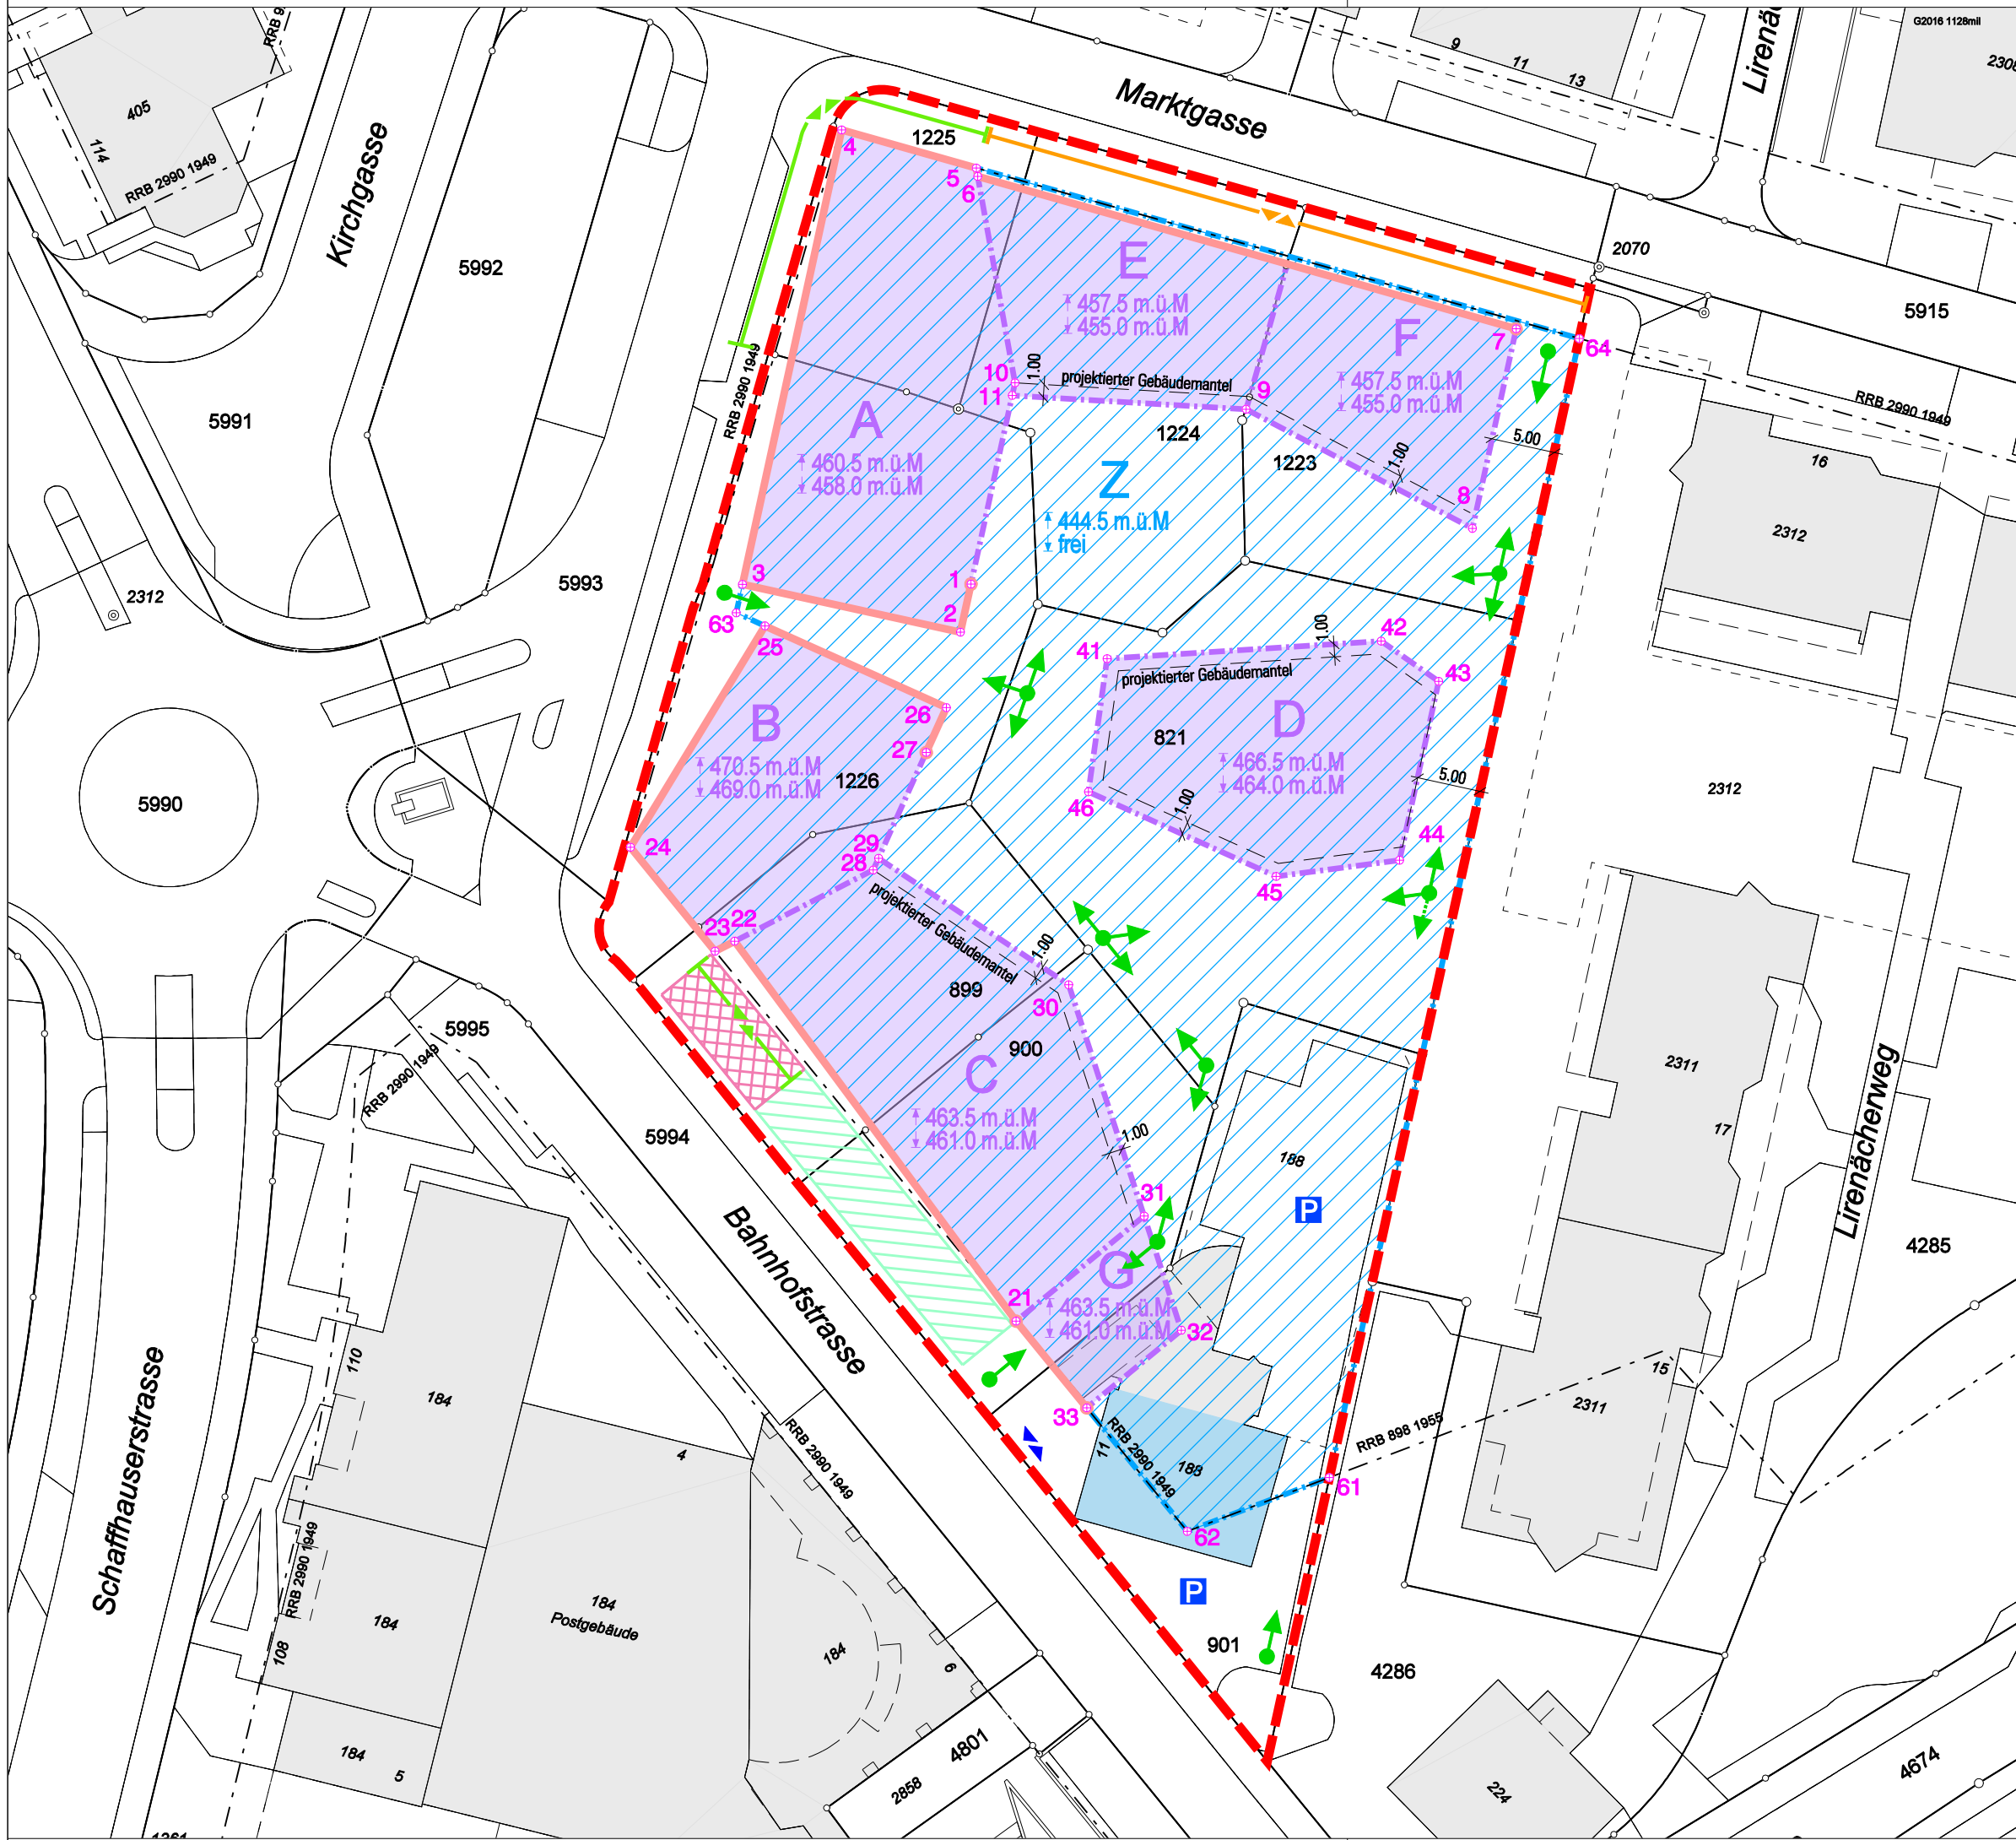

Legende

Festlegungen

- Gestaltungsplanperimeter (Art. 4)
- Baubereiche A-F (Art. 6 i.V.m. Art. 9)
- Baubereich Z (Art. 6 i.V.m. Art. 9)
- Mantellinie (Art. 6 Abs. 3)
- Gesamthöhe in m.ü.M (Art. 8)
- Anordnungsbereich Eingang Hotel / Grossladen (Art. 12 Abs. 7)
- Öffentliche Fusswegverbindung (Art. 13 Abs. 3)
- Lage für Anlieferung und Zufahrt Tiefgarage (Art. 15 Abs. 2)
- Besucher- und Kundenparkplätze (Art. 15 Abs. 5)
- Vorplatz Hotel (Art. 15 Abs. 6)

Orientierungsinhalt

- Gebäude im Inventar der kommunalen Schutzobjekte
- Bestehende Zufahrt Tiefgarage
- Bestehende Parkierungsanlagen

Koordinaten-Nummer	X-Koordinate	Y-Koordinate	Koordinaten-Nummer	X-Koordinate	Y-Koordinate
1	2686300.2289	1256067.5139	21	2686303.7677	1256009.7565
2	2686299.4069	1256063.7527	22	2686281.7008	1256039.5351
3	2686282.3104	1256067.4889	23	2686280.1684	1256038.7496
4	2686290.0935	1256103.1036	24	2686273.5400	1256046.8930
5	2686300.6443	1256100.1204	25	2686284.0854	1256064.2415
6	2686300.7607	1256099.4577	26	2686298.3072	1256057.8306
7	2686342.9624	1256087.5220	27	2686296.7250	1256054.3207
8	2686339.5303	1256071.8840	28	2686292.5717	1256045.1071
9	2686321.7945	1256081.2192	29	2686292.9882	1256046.0311
10	2686303.6768	1256083.2915	30	2686307.8859	1256036.1157
11	2686303.4607	1256082.3026	31	2686313.8066	1256017.9937
41	2686310.9026	1256061.6702	32	2686316.7235	1256009.0483
42	2686332.3858	1256063.0430	33	2686309.3024	1256002.9543
43	2686336.8981	1256059.8925	61	2686328.3230	1255997.4987
44	2686333.8222	1256045.8779	62	2686317.1781	1255993.2780
45	2686324.1581	1256044.6033	63	2686281.8237	1256065.2611
46	2686309.4337	1256051.2409	64	2686347.9121	1256086.7510

