
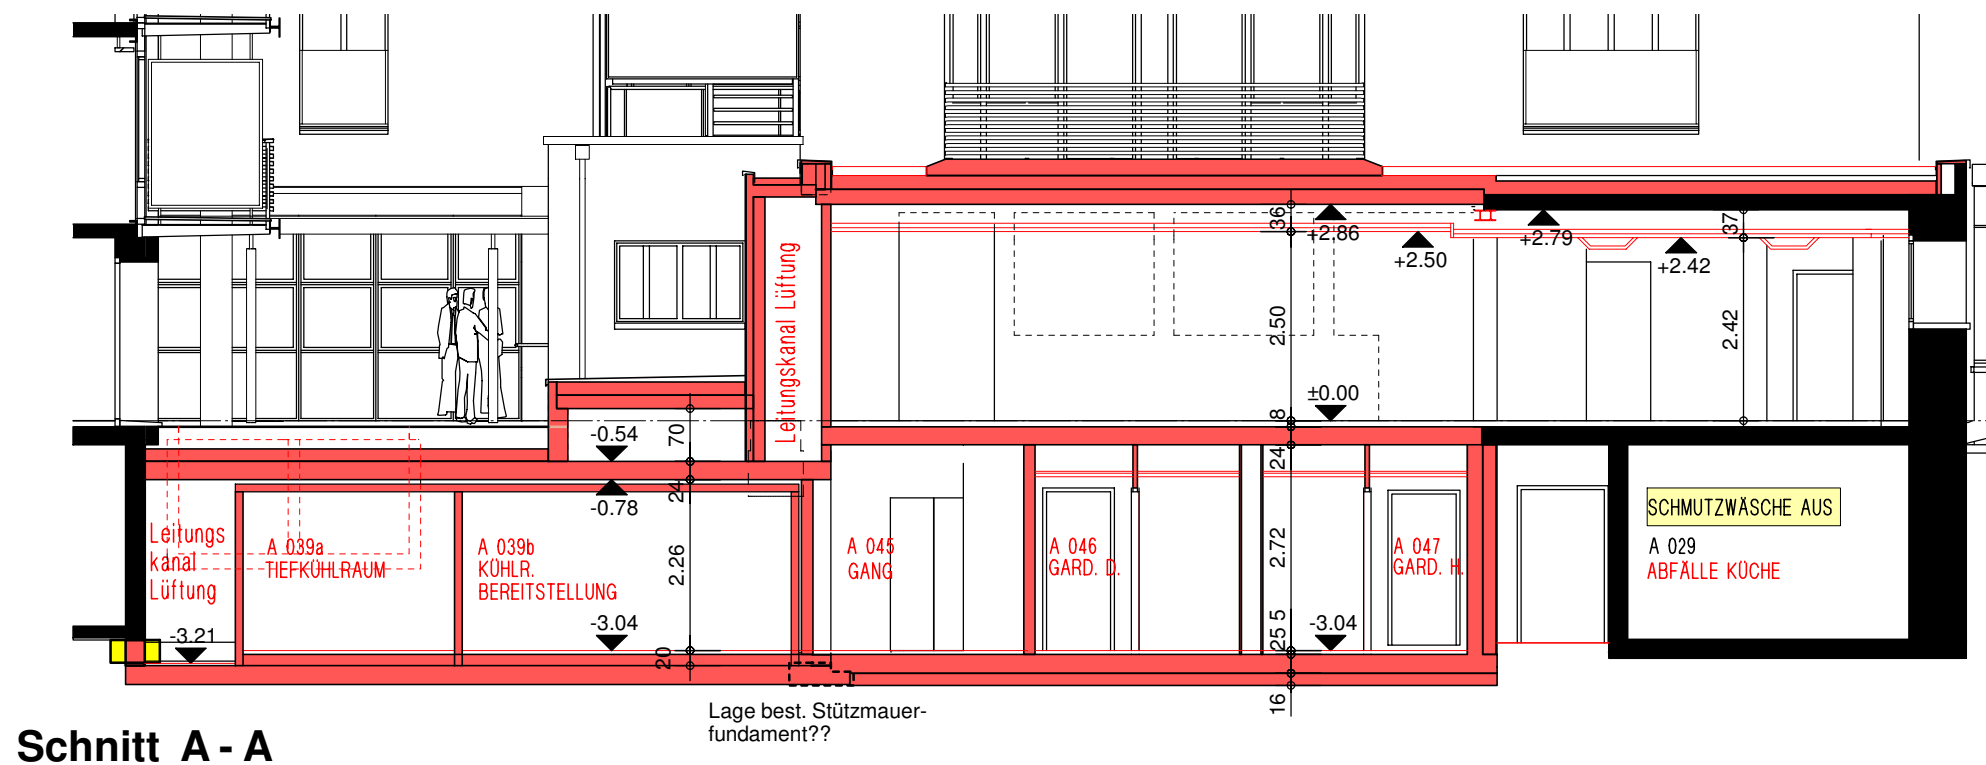
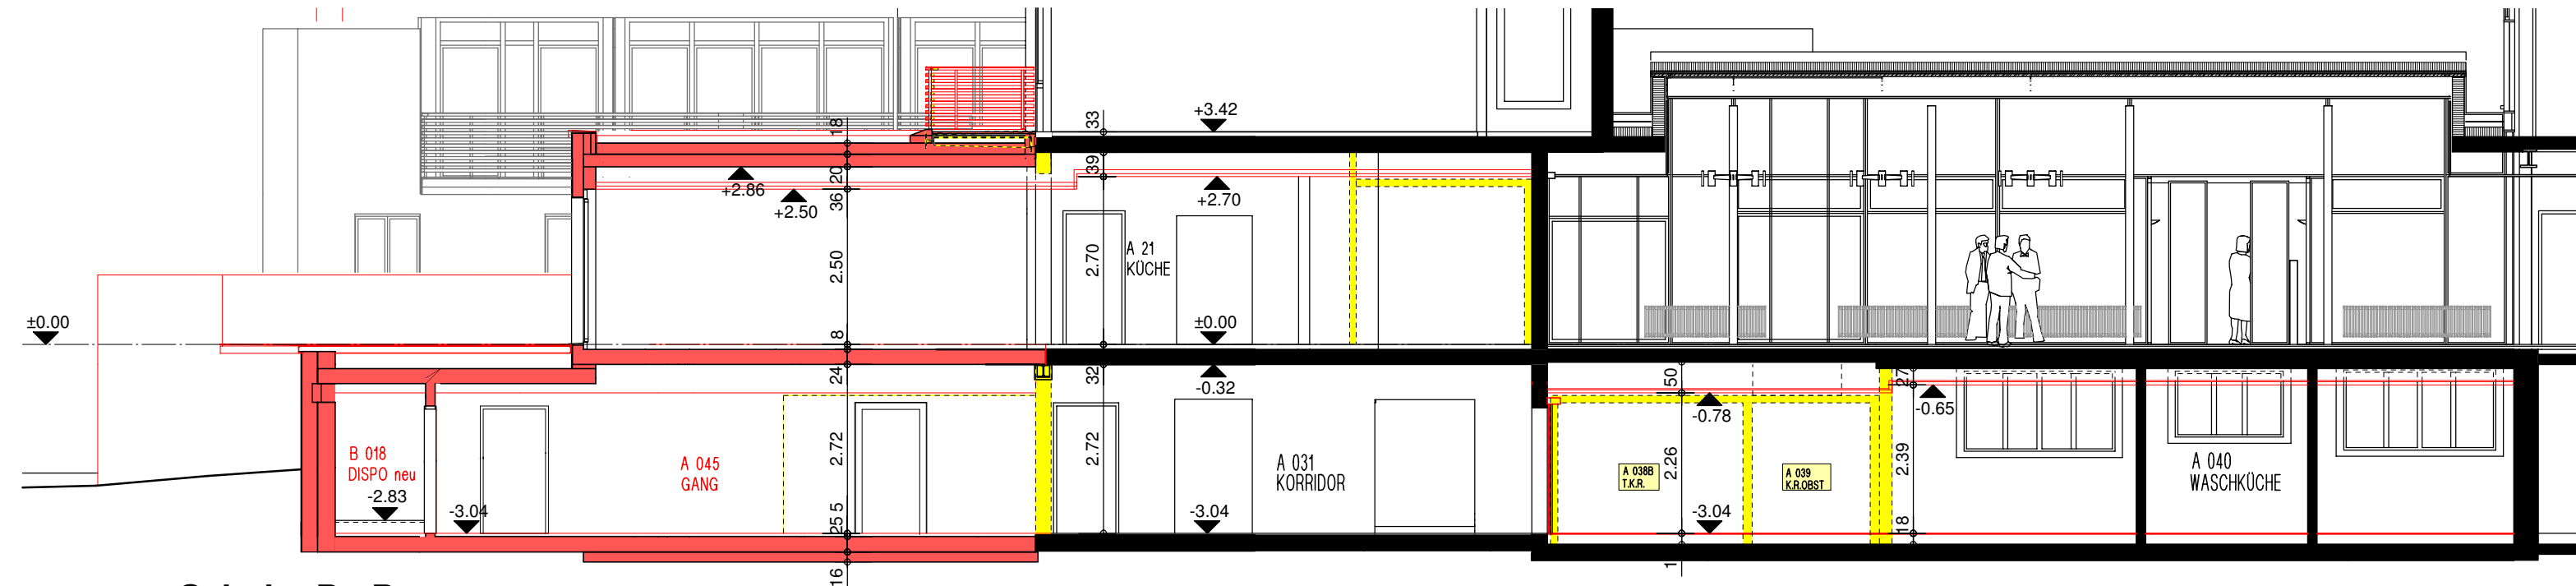
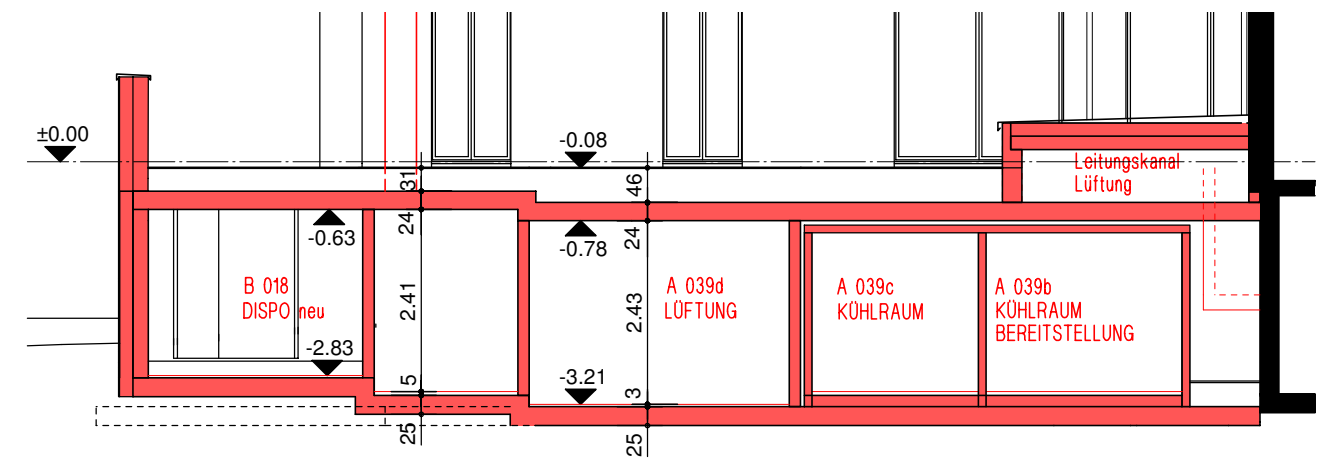


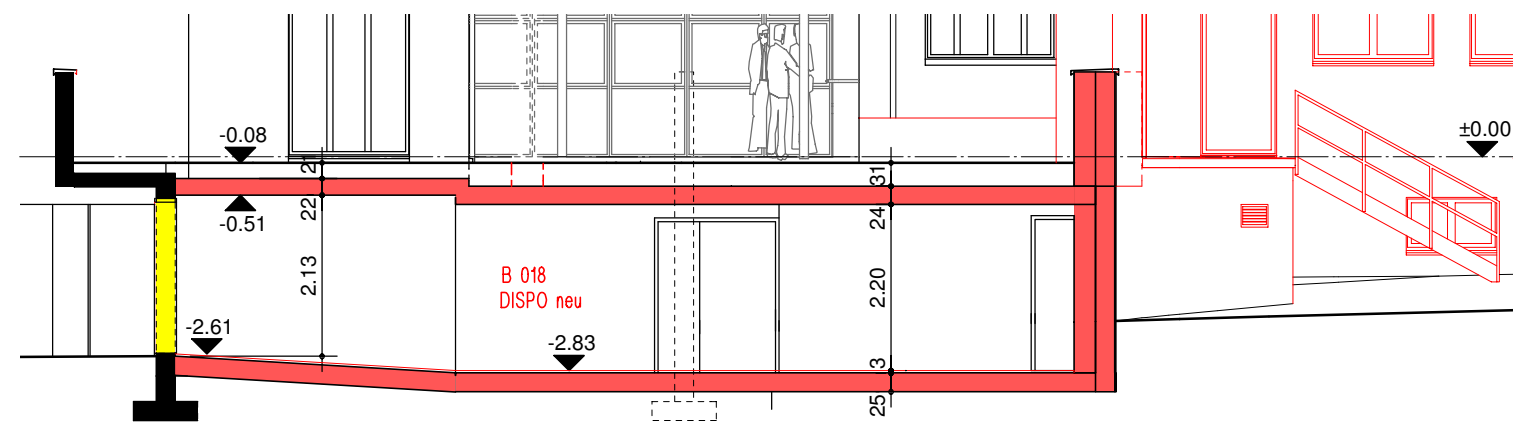

2208 | Um / Anbau Pflegezentrum Spitz Kloten

Variante 2b

Küchenanbau + Erweiterung Waschküche

Schnitte A, B, E, F

Mst: 1 : 100 Datum: 17. 02. 2017 Rev: 23. 06. 2017