



K.MAGGI		DORFSTRASSE 35 8302 KLOTEN	
STUDIE NEUBAU KAT.NR. 3081		DORFSTRASSE 35 8302 KLOTEN	
STUDIE VARIANTE		Massstab	
FASSADEN		1 : 200	
Format	Datum	Revisionen	Plan - Nr.
75/84	13.09.2016	26.09.2017	1161-101
Pfister + Koller			Waldegweg 17 8302 Kloten Tel. 044/815 59 59 Fax. 044/815 59 49
Architekturbüro und Verwaltungen AG			


KOTIERUNG ERDGESCHOSS = ±0.00 (=440.50 m.ü.M.)

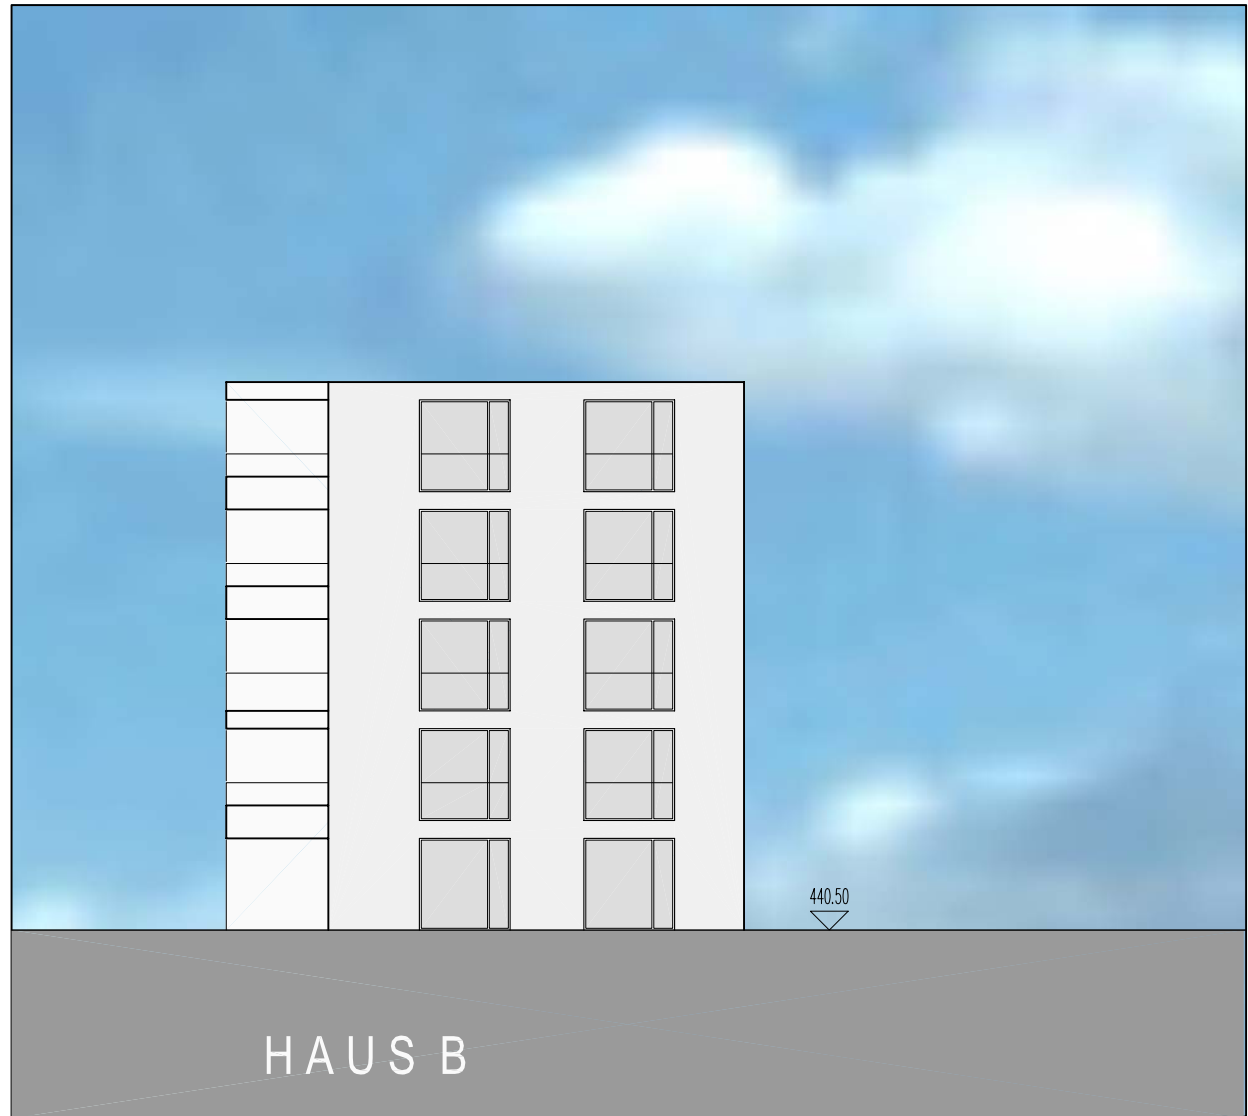


SÜDFASSEDE HAUS B

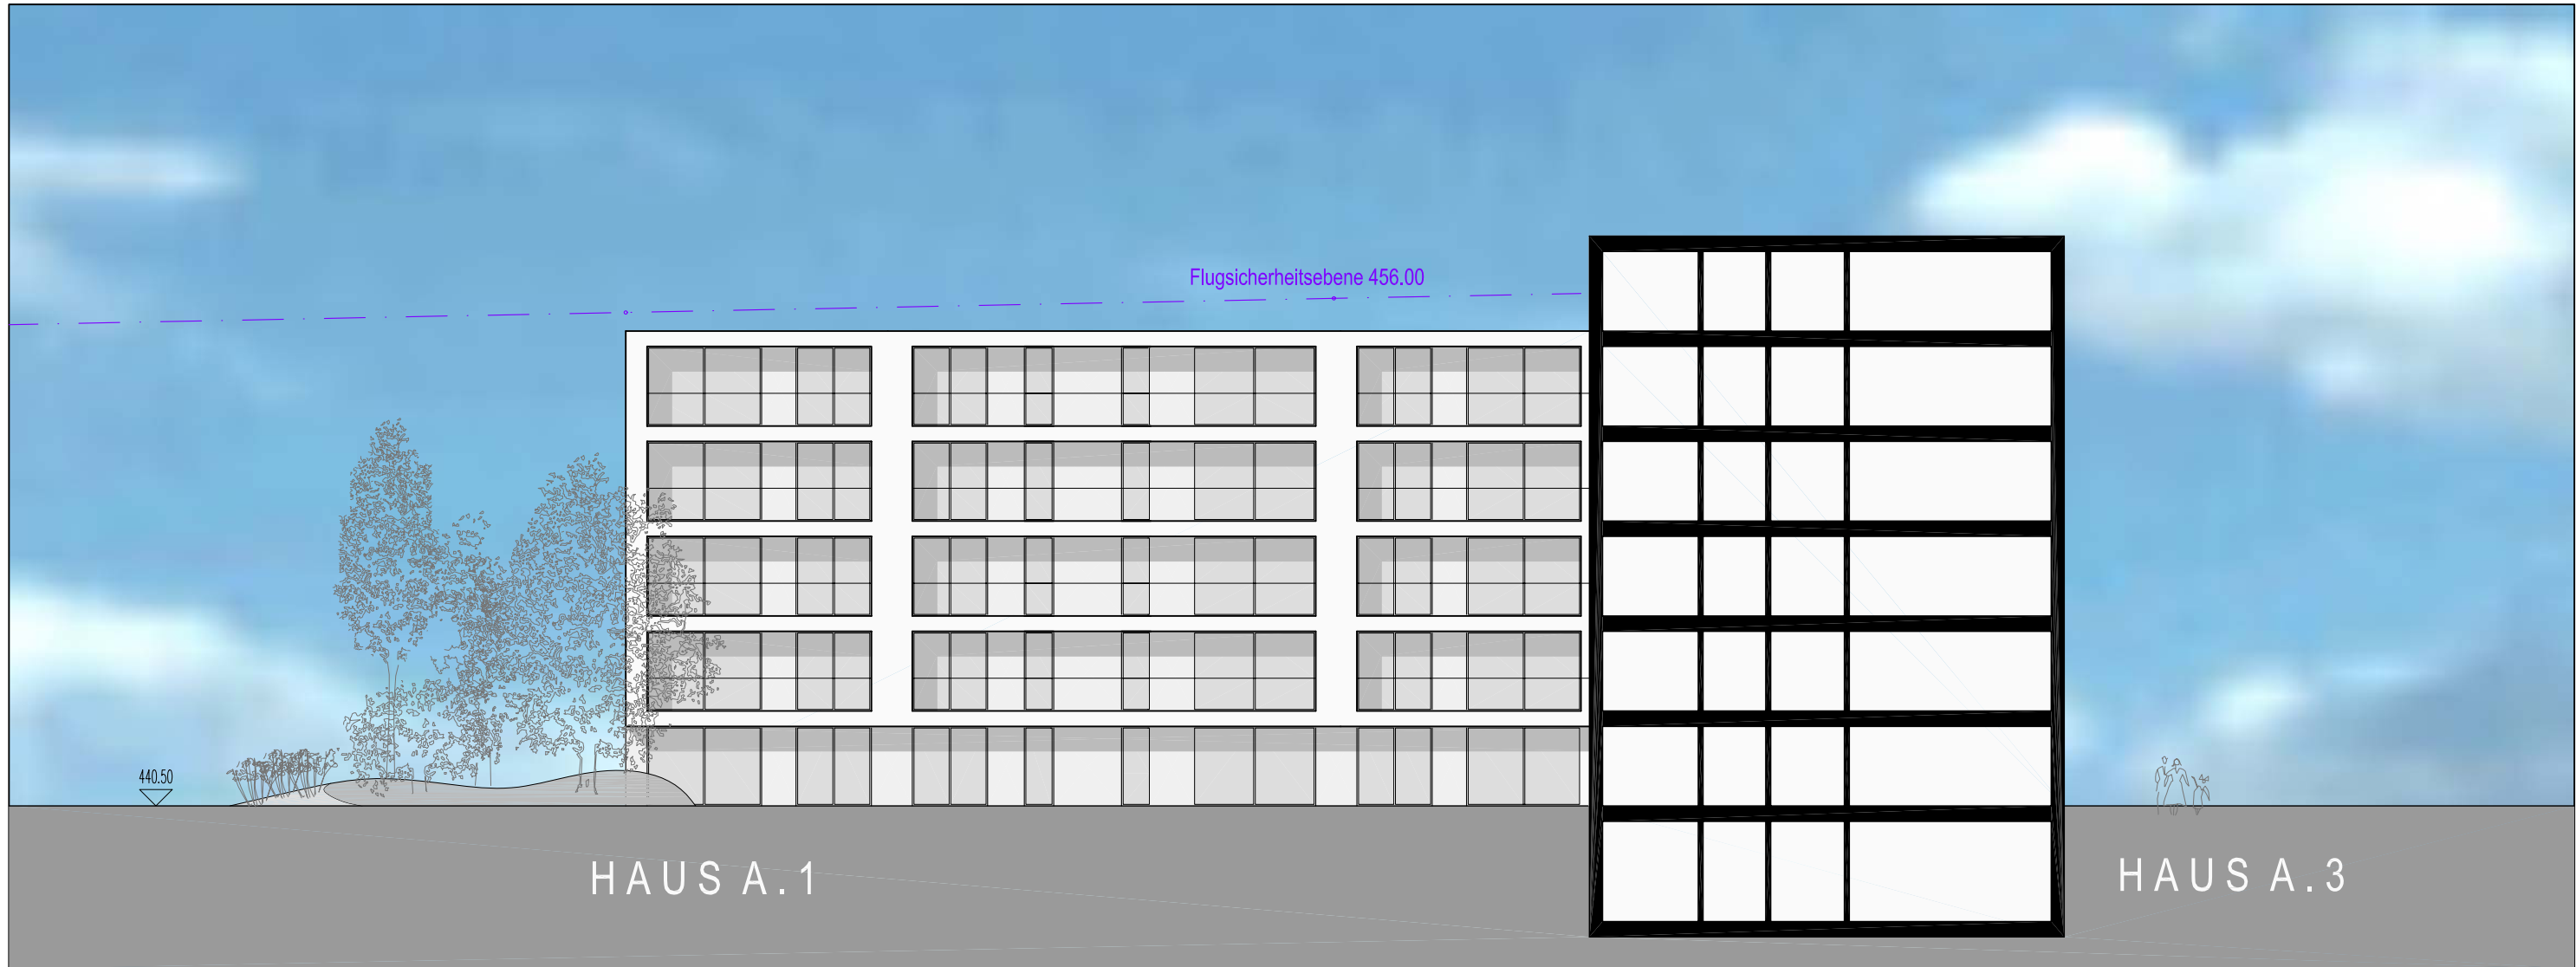

ANSICHT 1-1

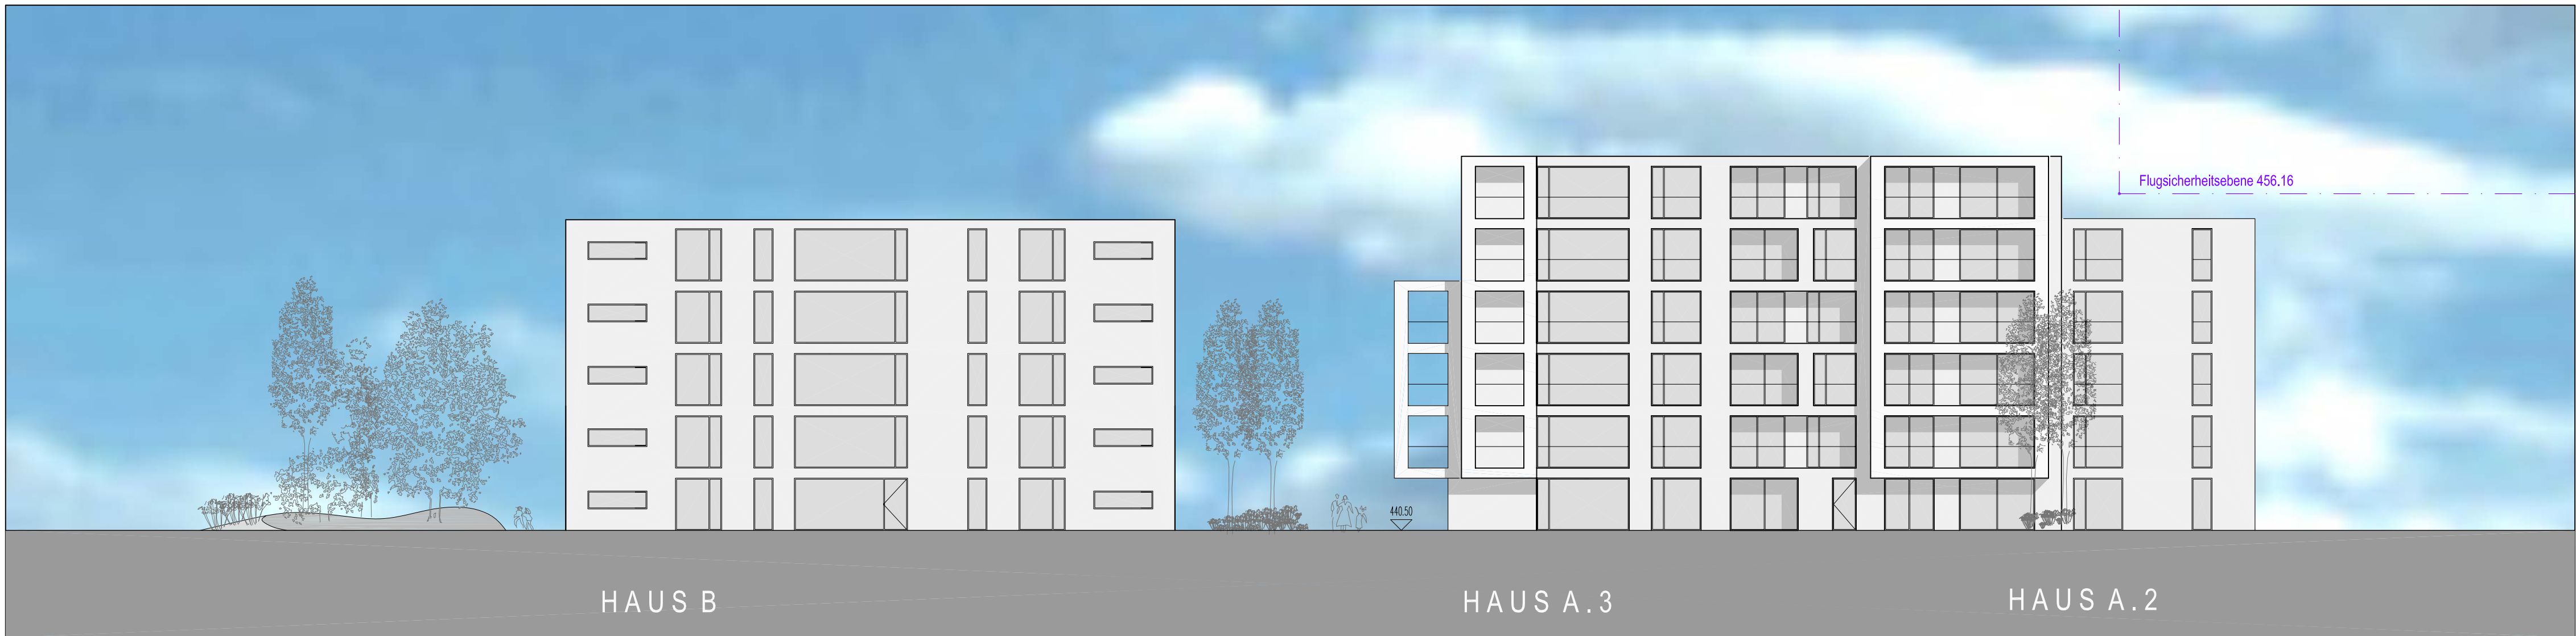

ANSICHT 2-2

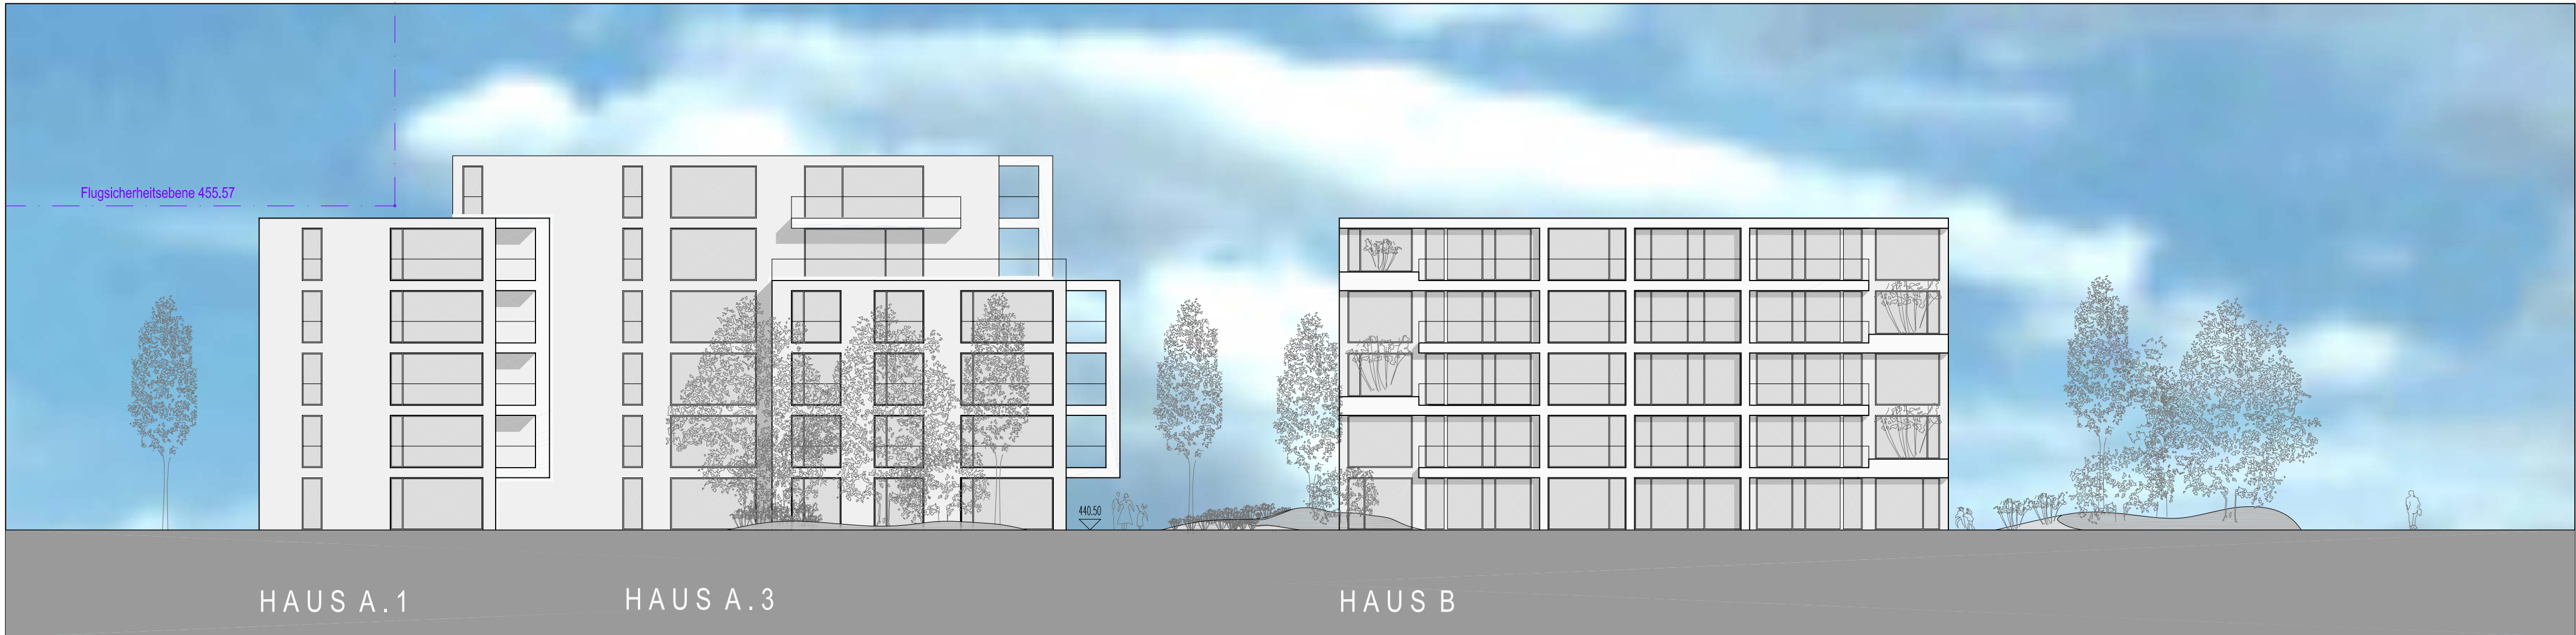

ANSICHT 3-3