


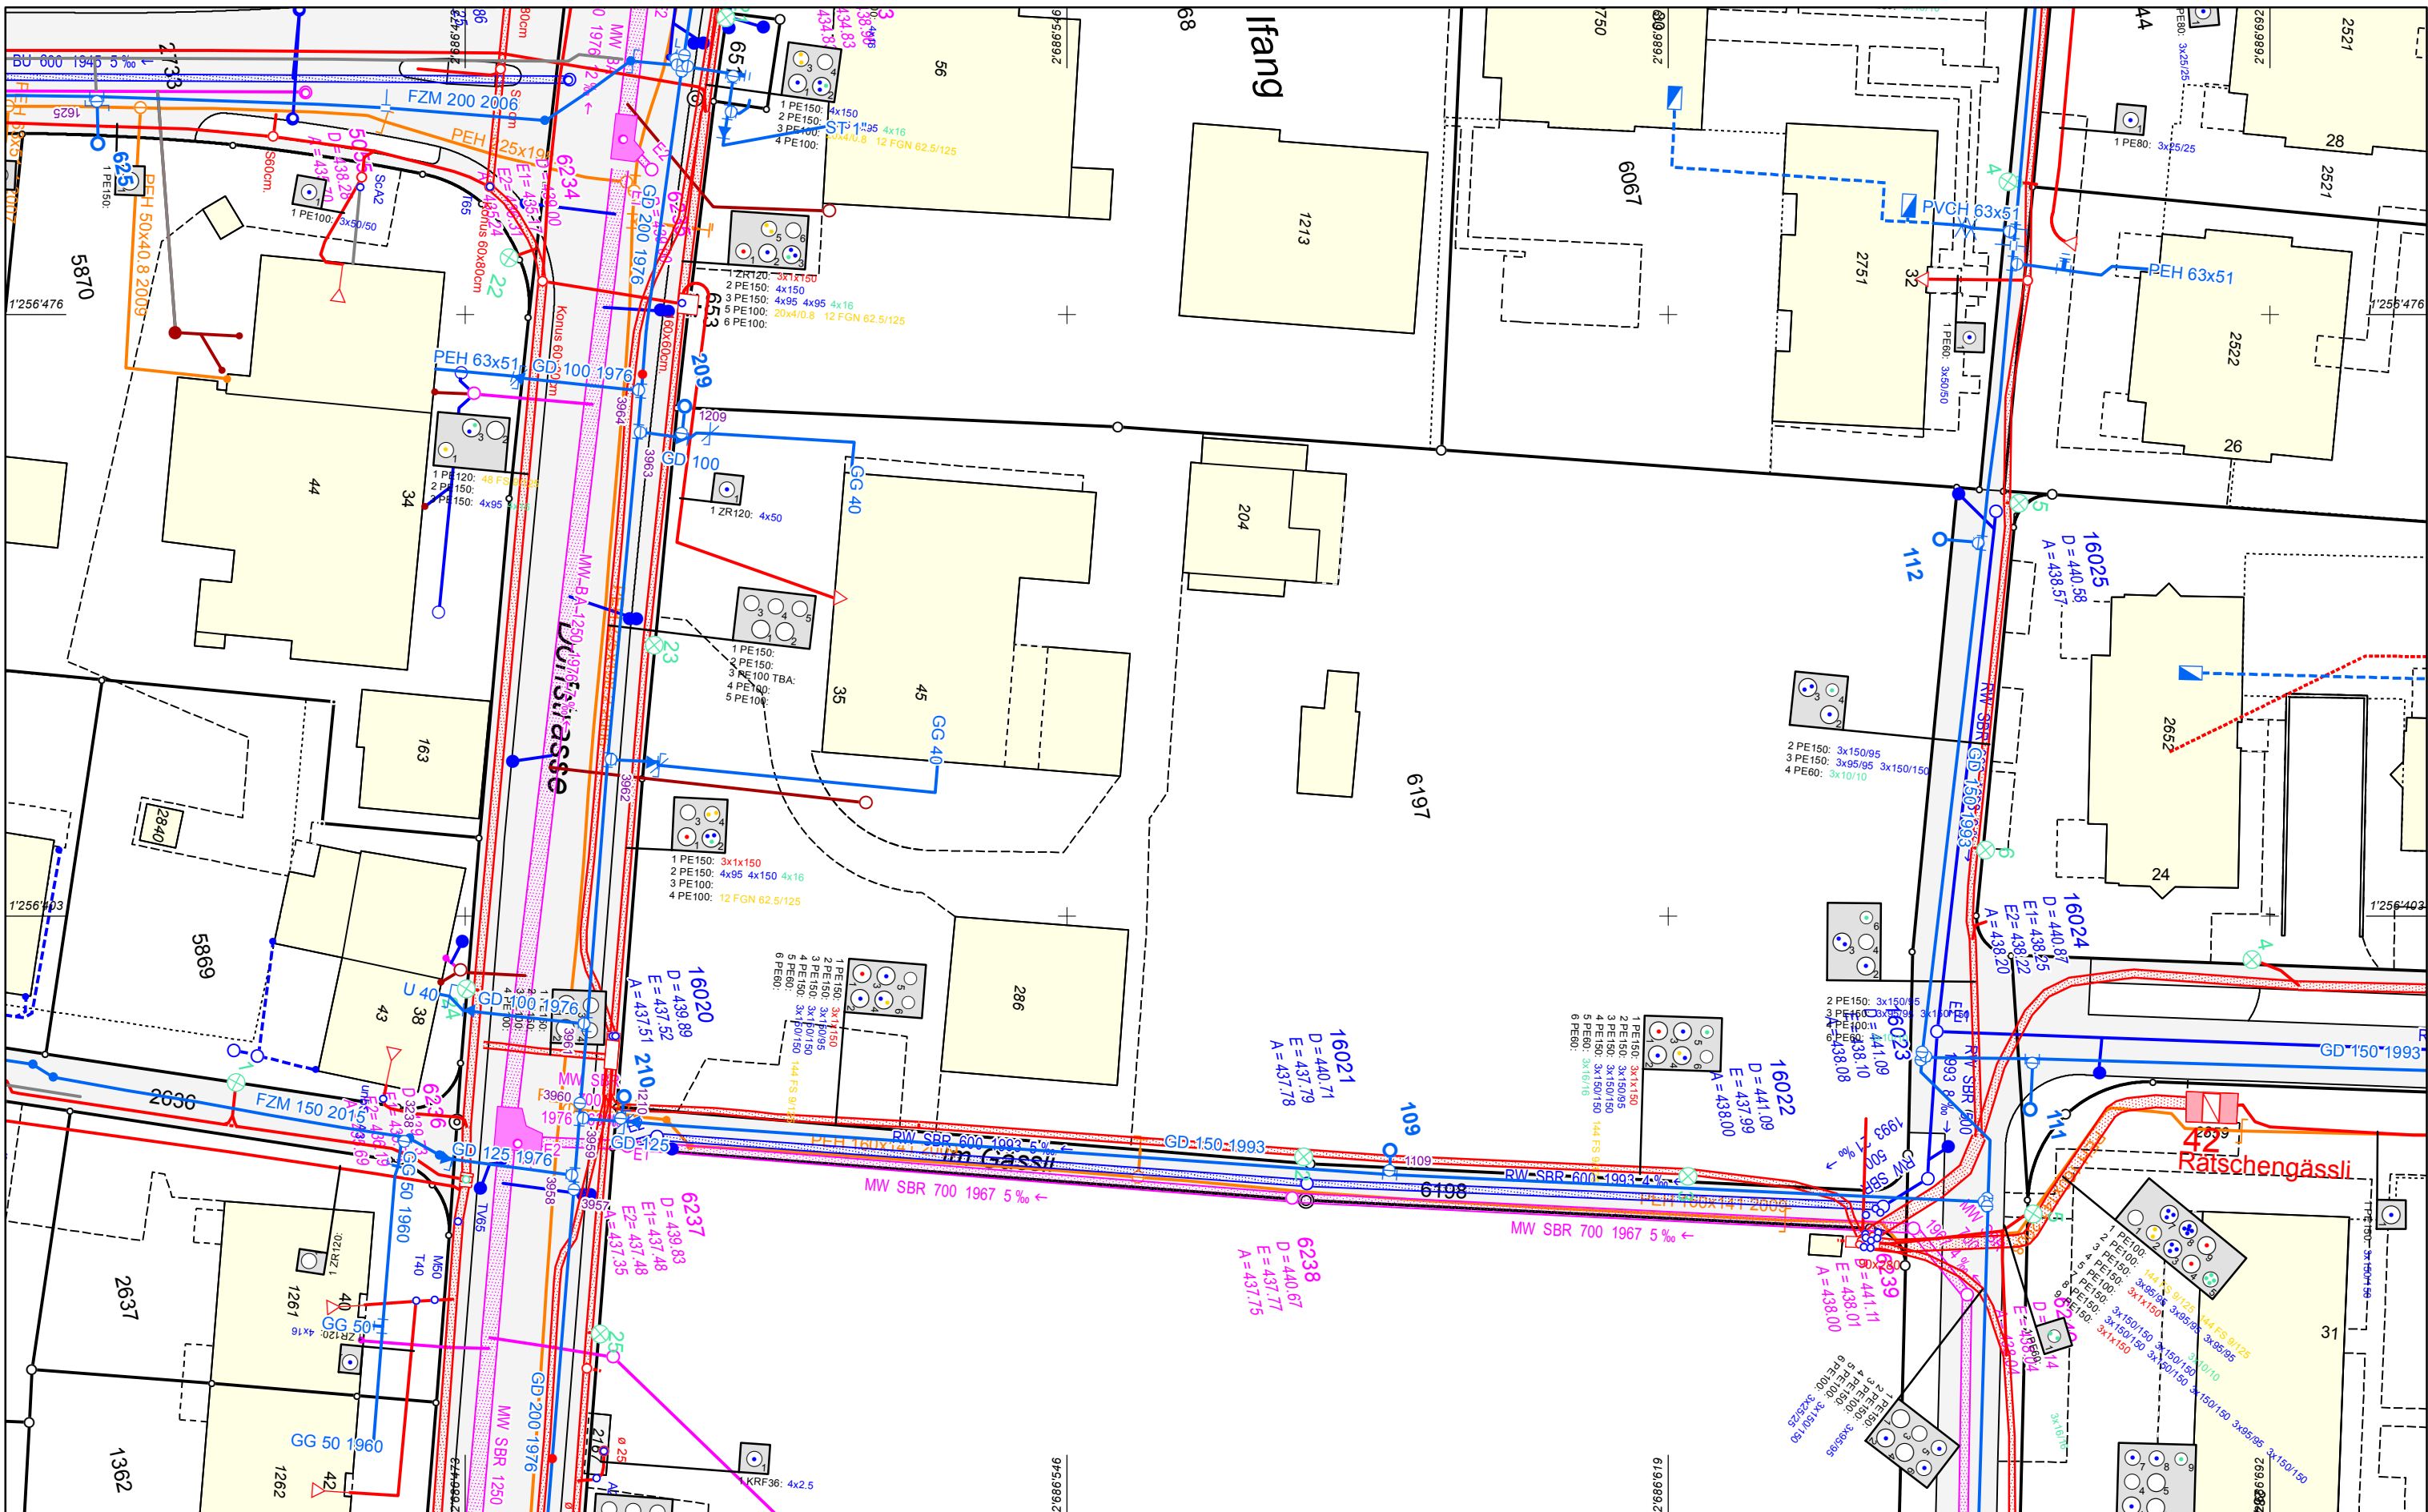

Werkplan

Dorfstrasse 35

1:500

ibk

Industrielle Betriebe Kloten AG

Flughafenstrasse 25 - 8302 Kloten

Tel. 044 815 15 15 - Fax 044 815 15 03

E-Mail info@ibkloten.ch - www.ibkloten.ch

	Abwasser (SW / MW / RW)
	Elektrizität
	Gas
	Wasser
	ausser Betrieb

Erstellt	03.05.2017 UH
Geprüft	03.05.2017