




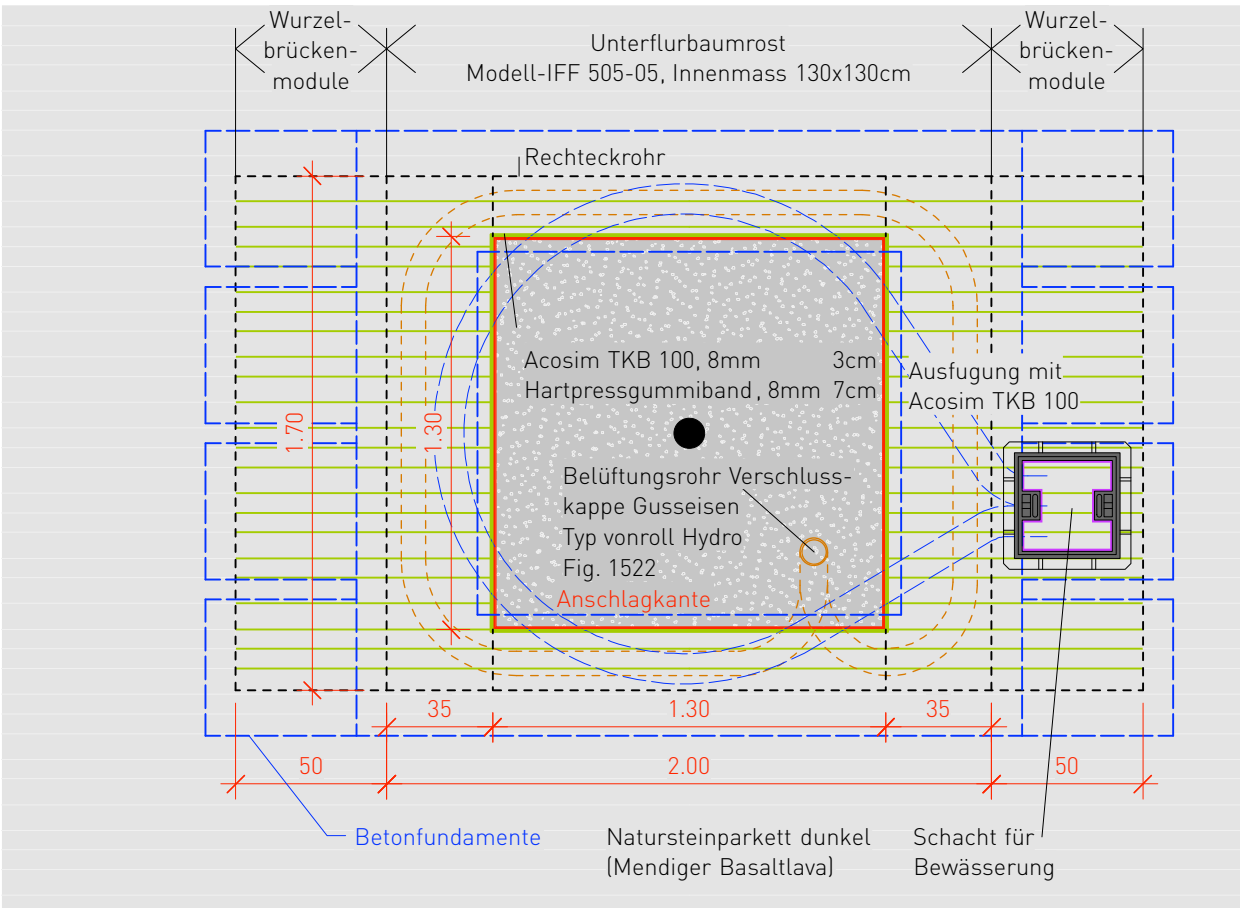


Grundriss M 1:25

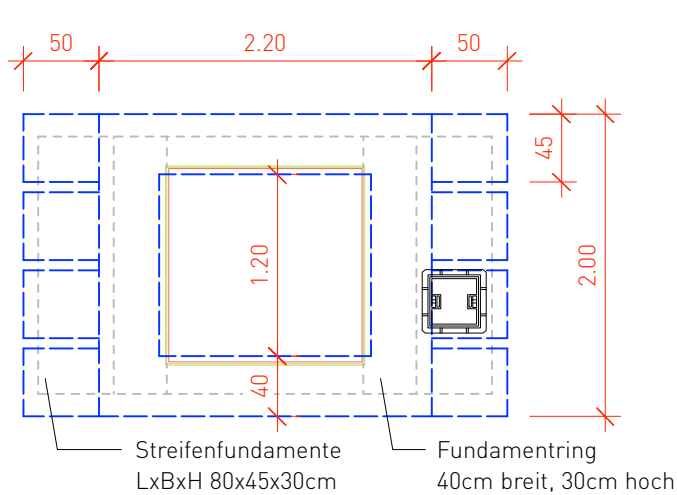

Detail Fundamente M 1:50

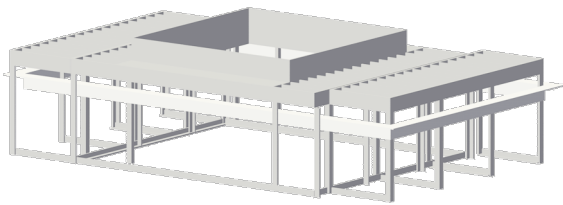

3D Unterflurbaumrost

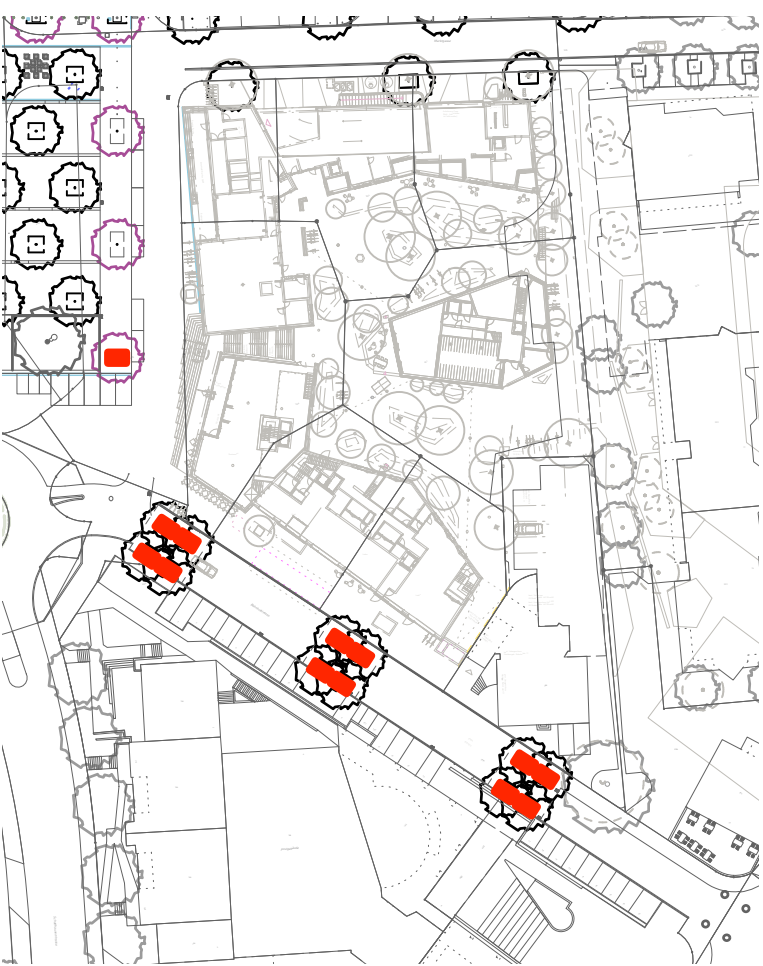

Übersichtplan M 1:1200

Lieferant: Unterflurbaumrost
Fa. Joas Metallerzeugnis- und Vertriebs-GmbH

Unterflurbaumrost **Total 13 Stück**
Sonderanfertigung, rechteckig, 5 to. Radlast
ohne vertikales Streckgitter, dafür mit horizontalem Streckgitter
mit Ösen für Befestigung Wurzelschutzbollenverankerung

Modell-IFF 505-05 univers
mit herausnehmbaren Segmenten
bei großen Wurzelbällen
Aussenmass 200x170cm,
Innenmass 130x130cm
Höhe 70cm

Wurzelbrückenmodul
170x50cm, Höhe 70cm
zusätzlich Aussparung in Lamellen für
Deckel Bewässerungsschacht


Zusätzliche Ausstattung:
Anschlagkante verstellbar
rechteckig 130x130cm,
für Belagshöhe von 15cm

Auflagewinkel
Stahlwinkel verzinkt 100/100/6mm

Betonfundamente C 20/25,
(gem. Detail Fundamente, s.o.)
Fundamentring, BxH 40x30cm
Streifenfundamente
LxBxH 50x45x30cm

Substrat NAV
Substrat EO

Swissdrain

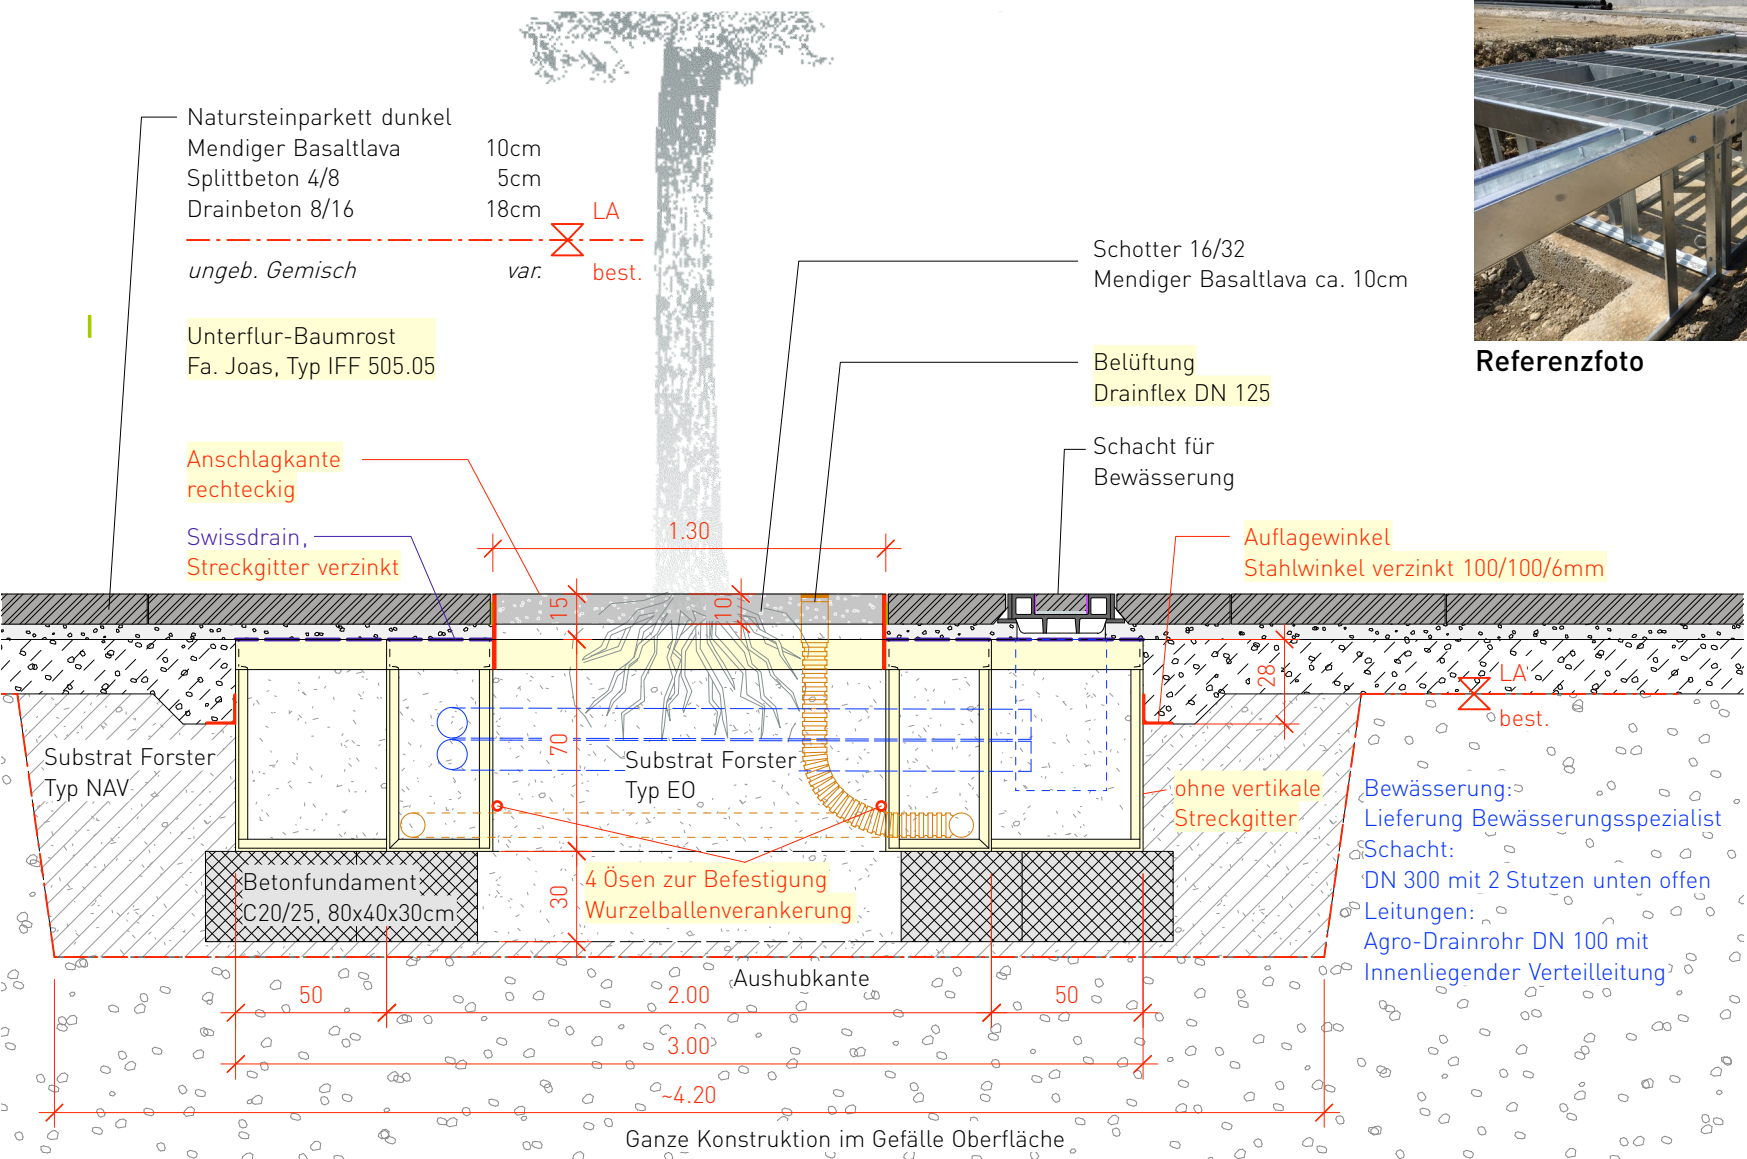

Schnitt 1:25



Referenzfoto