

Ablauf Einbau Absperrpfosten M 1:20

**Absperrpfosten Burri AG,
Typ 'Uni'**





Total 14 Stk.

Hülsen zu Absperrpfosten Total 14 Stk.


Ruhehülsen

Total 3 Stk.

- Zylinderschloss nach Schliessplan
- Reflektor
- stehend auf- und zuschliessbar
- Pfosten / Hülse einbetoniert
- feuerverzinkt und **RAL 9006 (Weissaluminium) pulverbeschichtet**
- Ruhehülse, Stahlrohr Ø 130mm

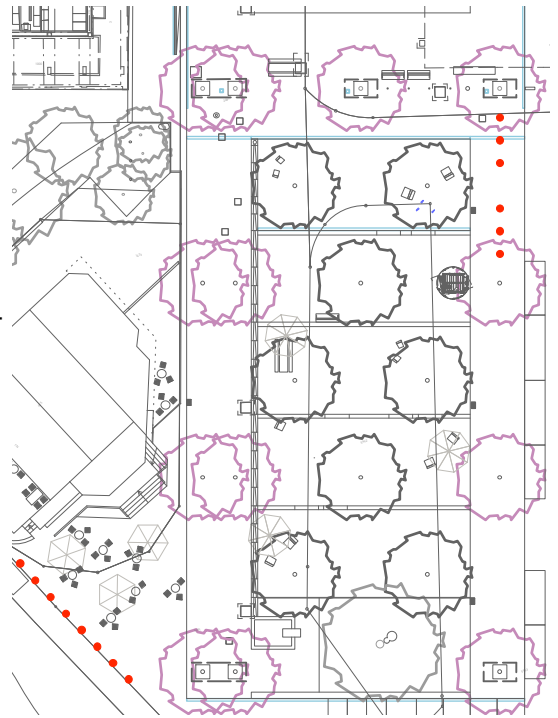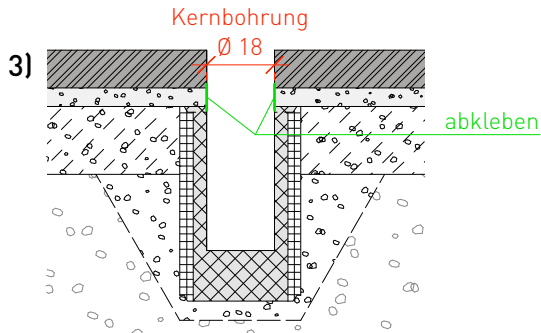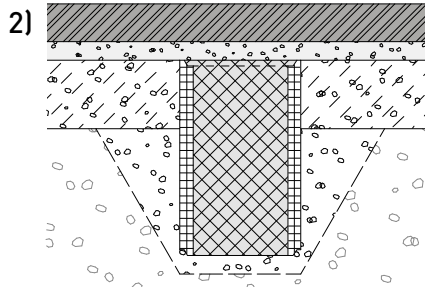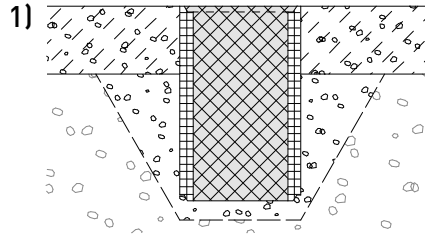

Übersichtsplan M 1:700

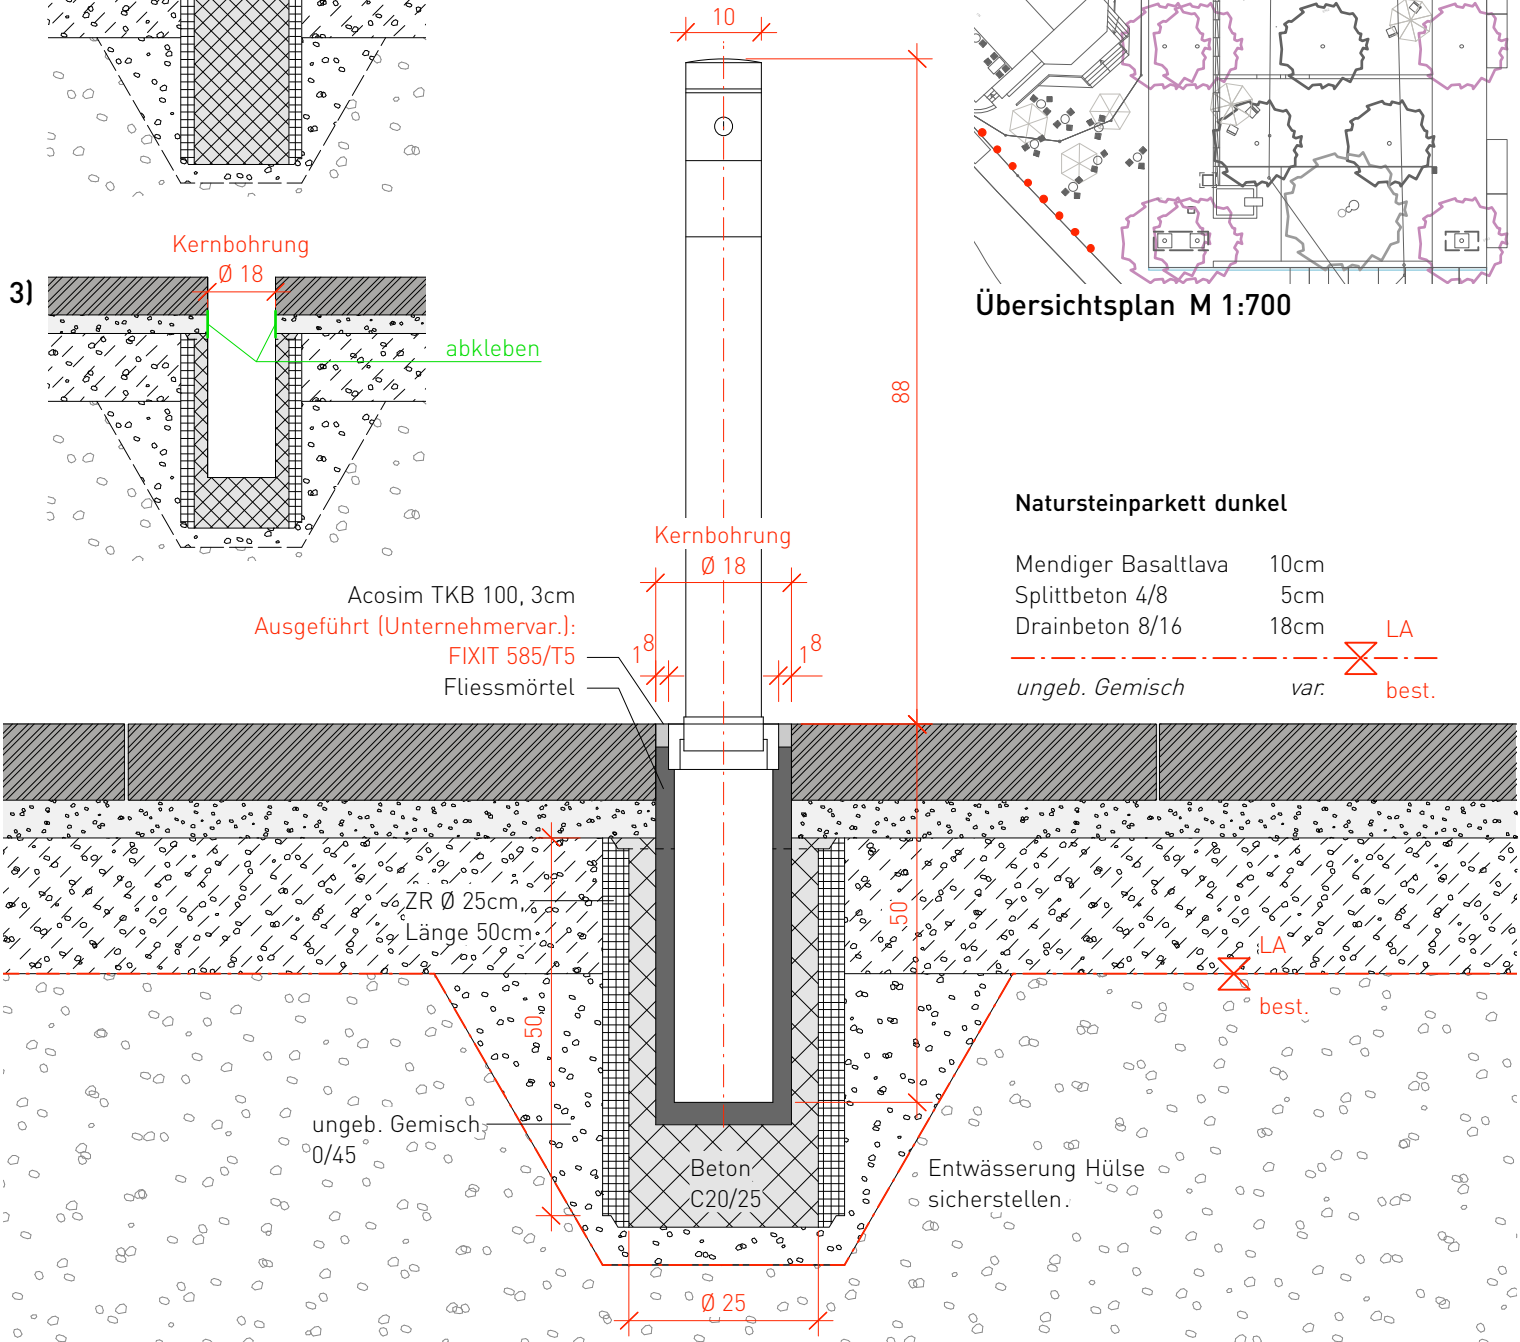

Schnitt M 1:10

raderschallpartner ag
landschaftsarchitekten bs la sia

885.4 - Gestaltung öffentlicher Raum Kloten

Stadtplatz Süd, Bahnhofstrasse, Marktgasse

Detail | Absperrpfosten demontierbar

Massstab Div.

Plan-Nr. 0885.4-D-1-8

Phase Vorprojekt

Format **A4**

Bearbeiter/in CW / jf

Erstelldatum 05.03.21

Index **A**

Rev.-Dat. 08.10.21

Gez. CW