



Abfallkübel 'Public Bin', 110 Lt., Burri AG
Total 4 Stk.

Farbe **RAL 9006 (Weissaluminium)** pulverbeschichtet
für Montage dierekt am Kandelaber


inkl. Gummikordel für Befestigung Abfallsack im Behälter

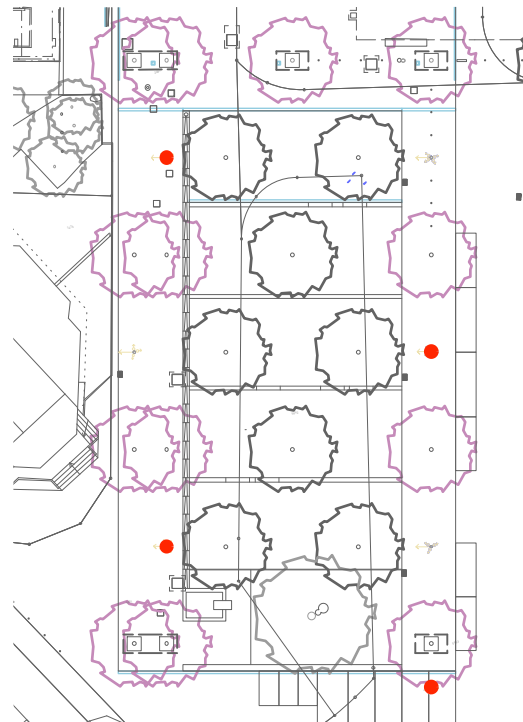

Übersichtsplan M 1:700

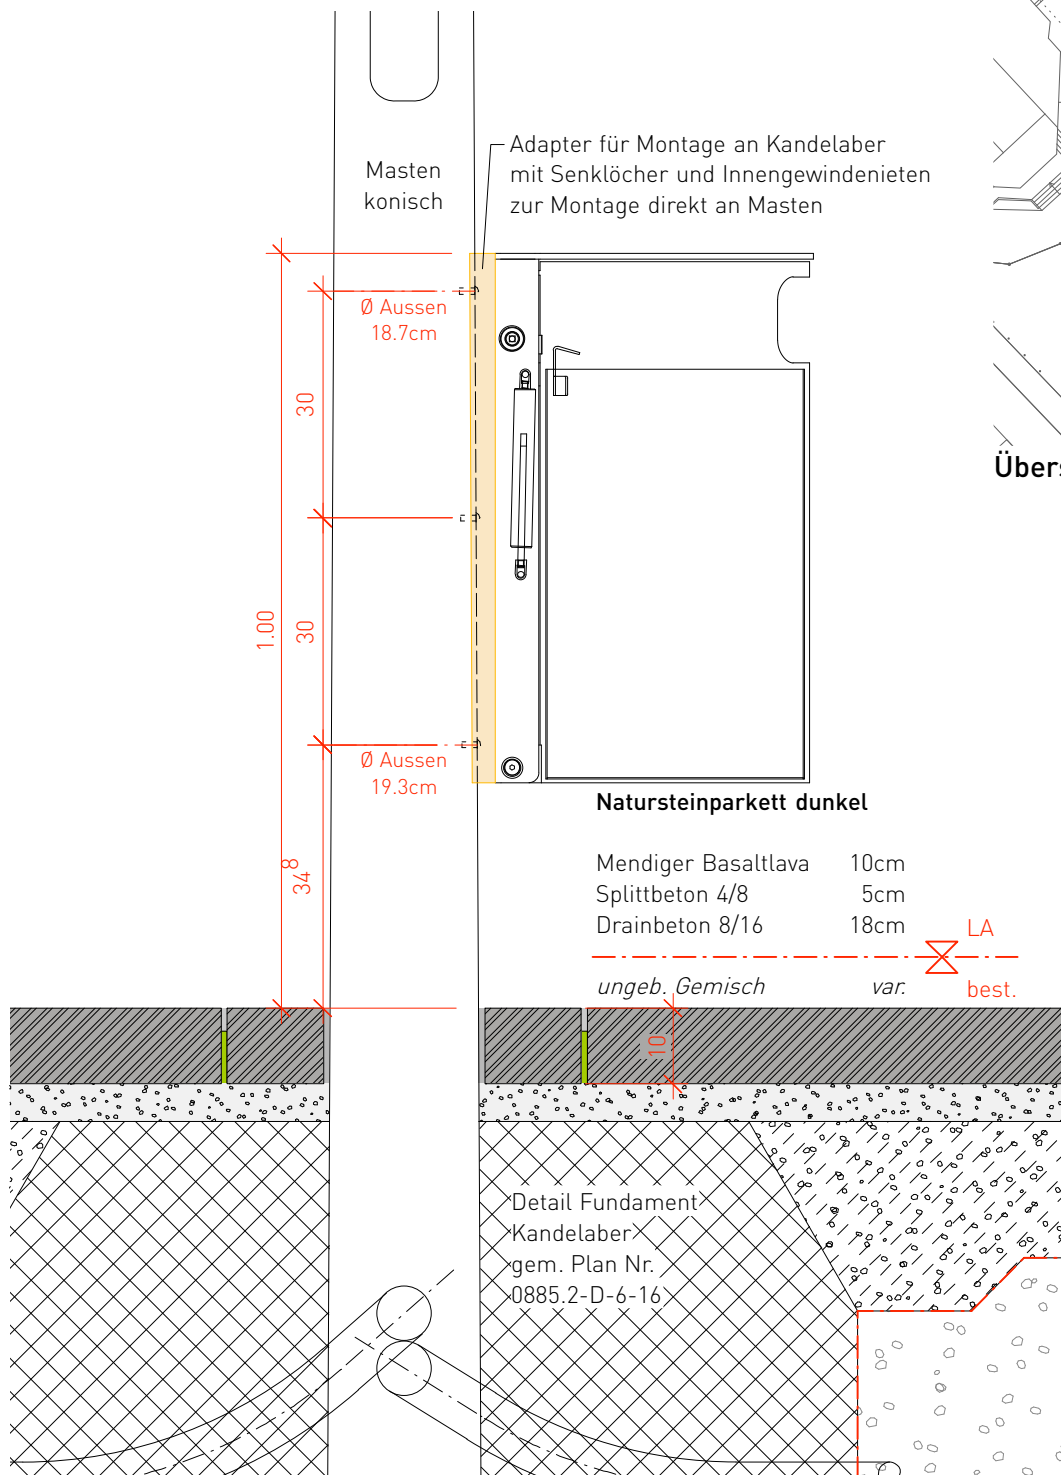

Schnitt M 1:10

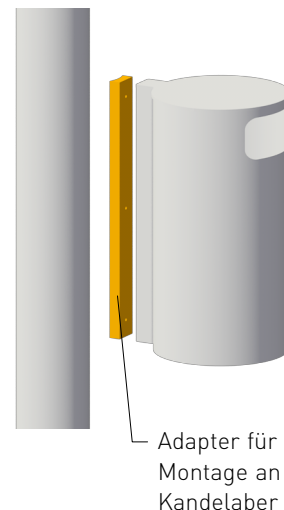

3D Adapter M 1:20

raderschallpartner ag
landschaftsarchitekten bs la sia

885.4 - Gestaltung öffentlicher Raum Kloten;

Stadtplatz Süd, Bahnhofstrasse, Marktgasse

Detail I Abfallkübel 'Public Bin', 110 Lt.

Massstab Div.

Plan-Nr. 0885.4-D-1-9

Phase Vorprojekt

Format A4

Bearbeiter/in CW / jf

Erstelldatum 05.03.21

Index A

Rev.-Dat. 08.10.21

Gez. CW