



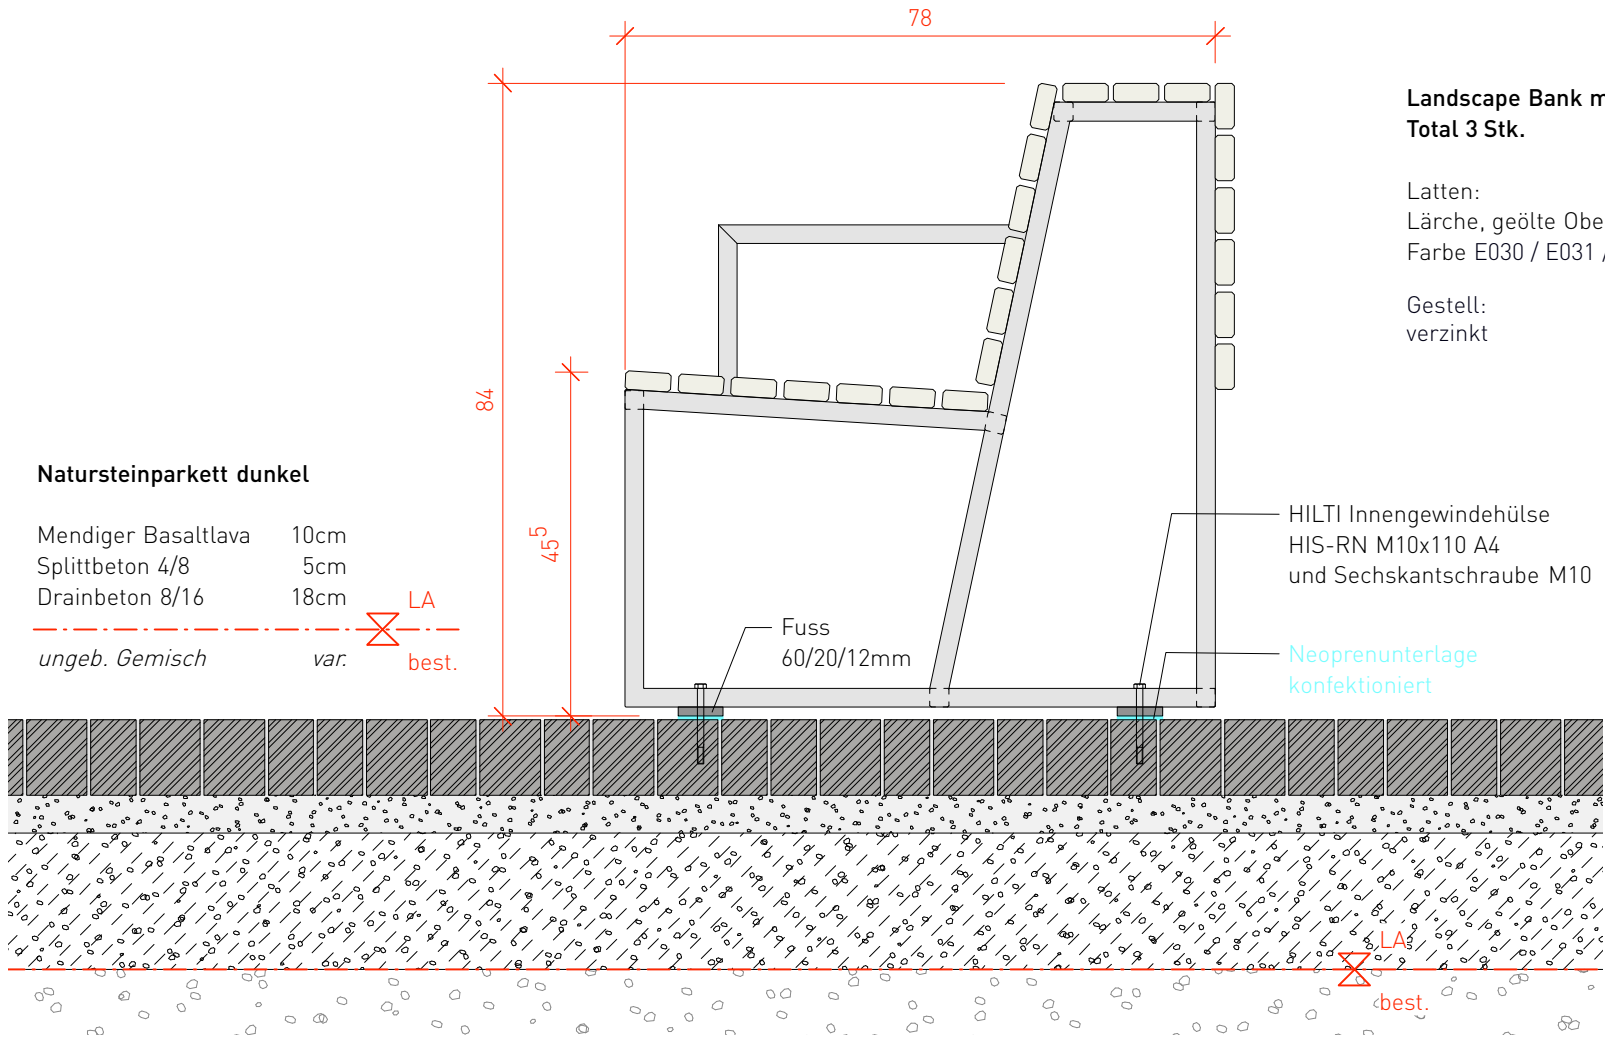

Schnitt M 1:10

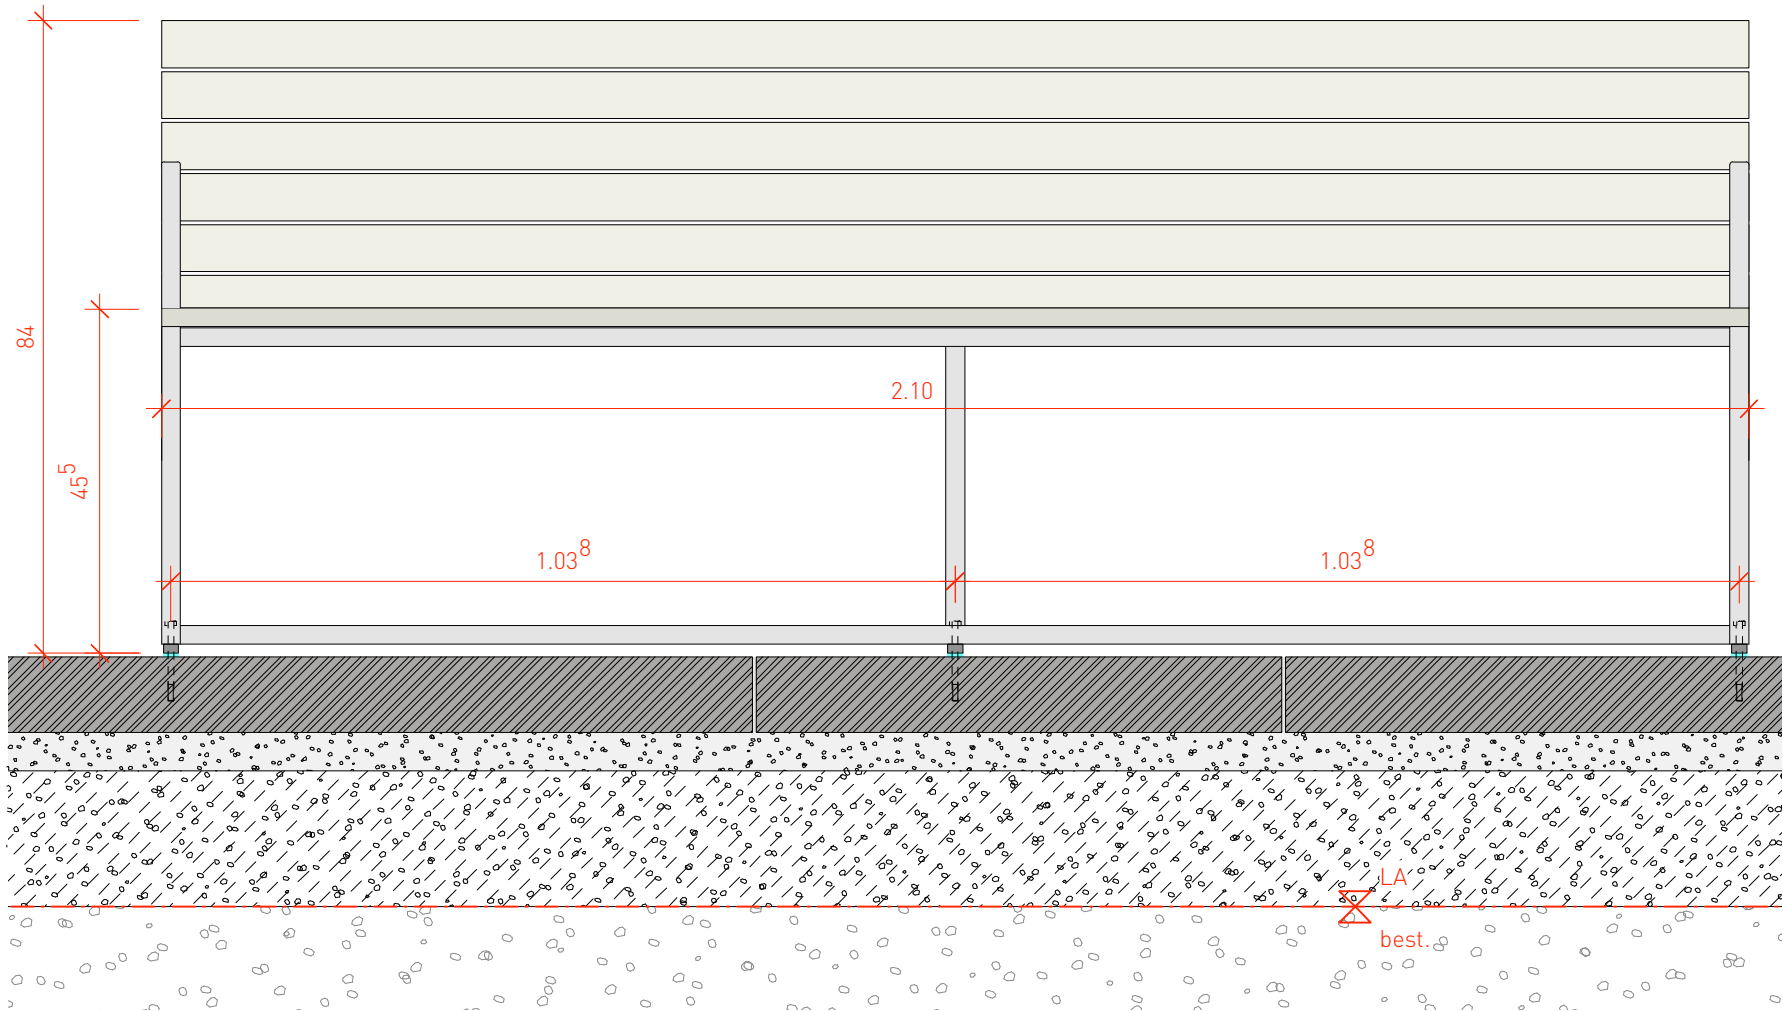

Ansicht M 1:10

Landscape Bank mit Armlehne Burri AG
Total 3 Stk.


Latten:
Lärche, geölte Oberfläche,
Farbe E030 / E031 / E034 - 1:3:1

Gestell:
verzinkt


HILTI Innengewindehülse
HIS-RN M10x110 A4
und Sechskantschraube M10

Neoprenunterlage
konfektioniert

Fuss
60/20/12mm

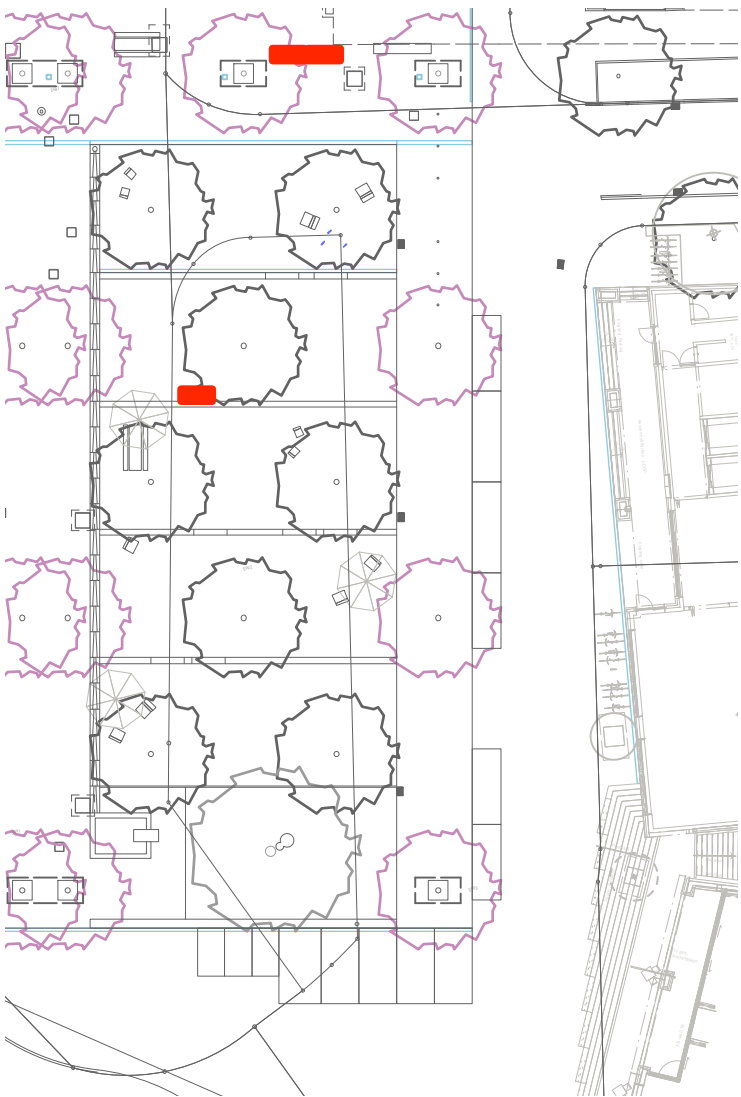

Übersichtplan M 1:500

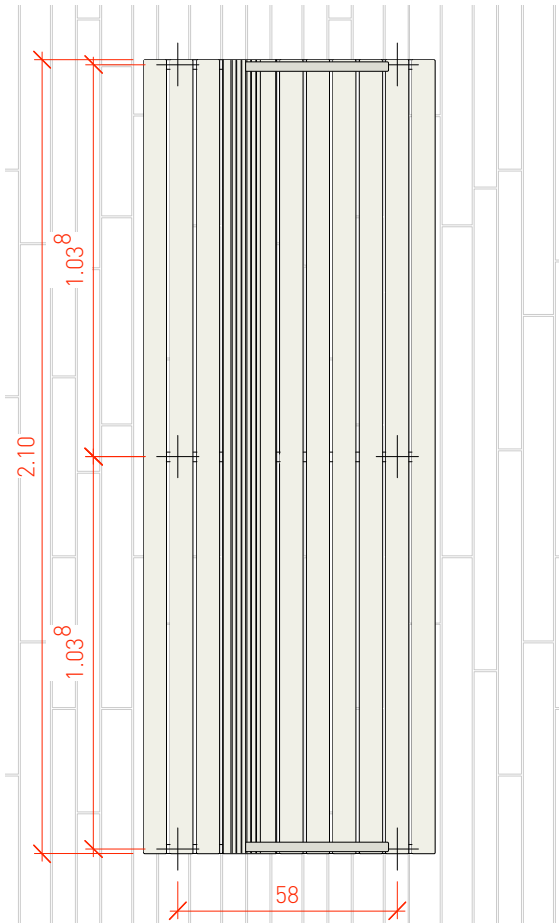

Grundriss M 1:20