



Revisionsöffnung




Schlitzaufsatz




Revisionsöffnungen 2 Stk

Aco Multiline V 200
mit senkrechtem Ablauf 2 Stk

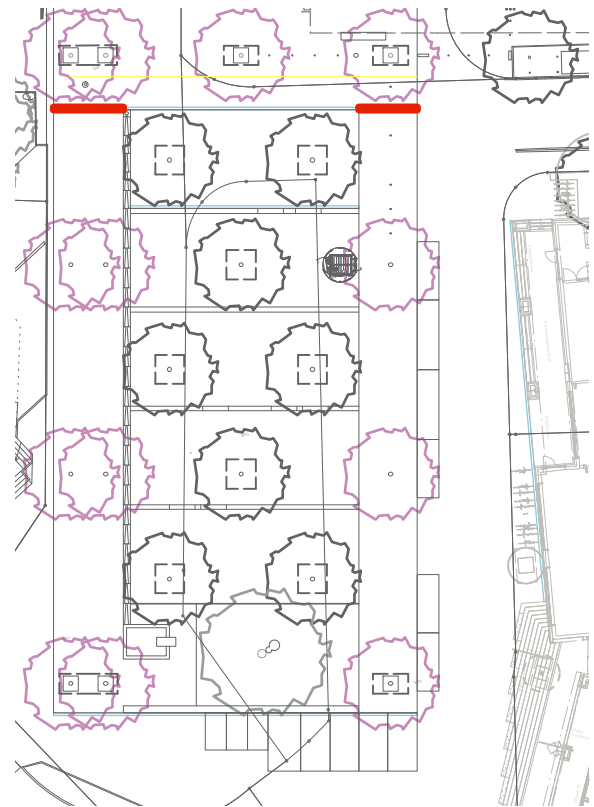

Übersichtplan M 1:650

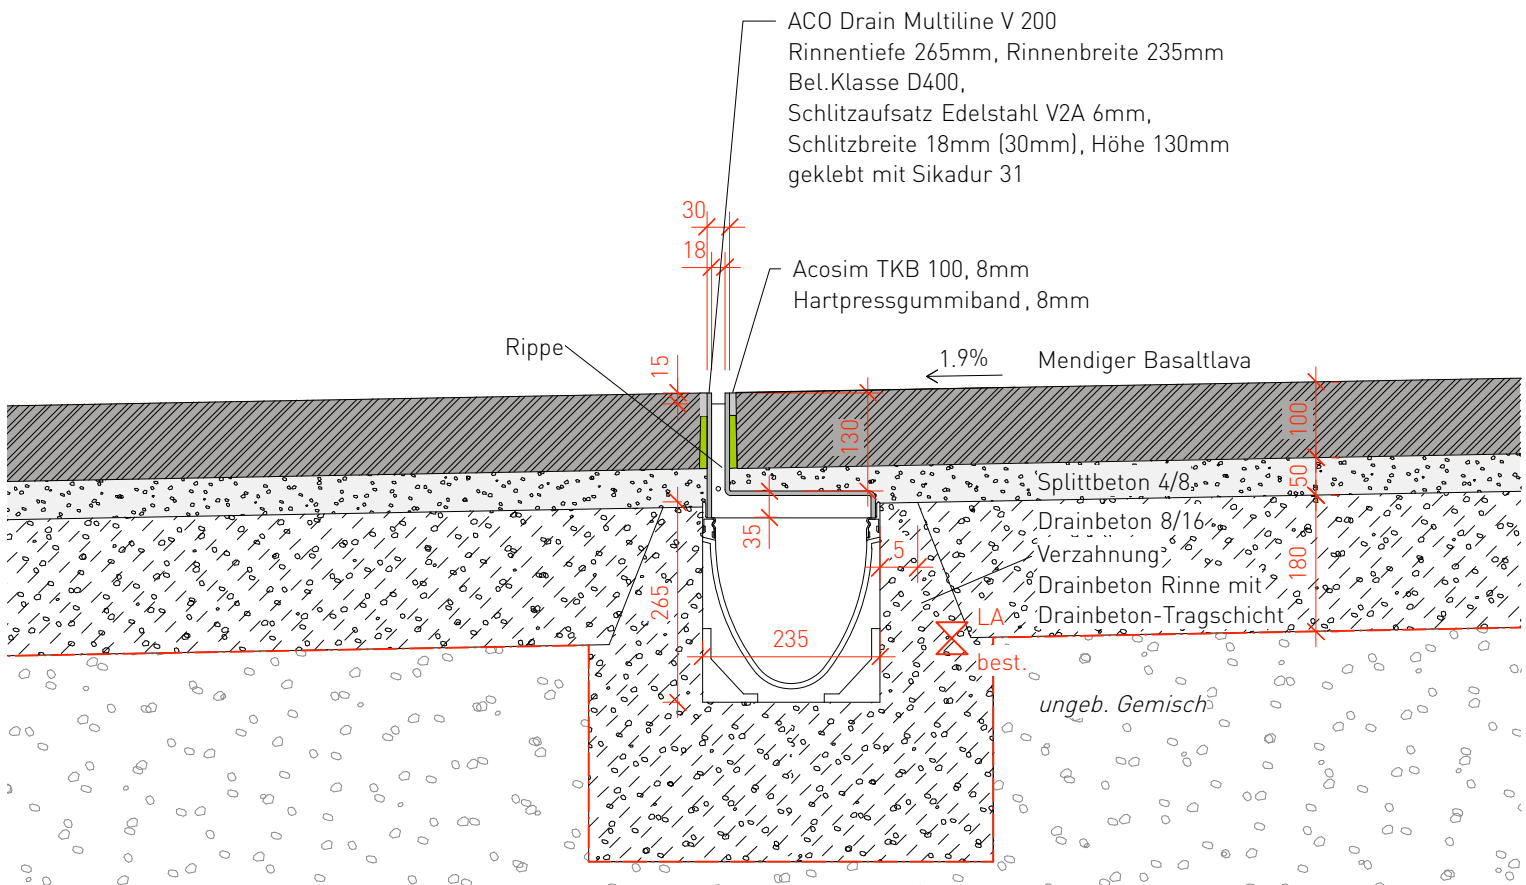

Schnitt Rinne ohne Ablauf M 1:10

raderschallpartner ag
landschaftsarchitekten bs la sia

885.4 - Gestaltung öffentlicher Raum Kloten;

Stadtplatz Süd, Bahnhofstrasse, Marktgassee

Detail I Schlitzrinnen, Belastungsklasse D400

Massstab Div. Plan-Nr. 0885.4-D-1-12 Phase Vorprojekt

Format A4 Bearbeiter/in cw / jf Erstdatum 05.03.21 Index A Rev.-Dat. 08.10.21 Gez. cw

bruechstrasse 12, postfach 310, ch-8706 meilen tel +41 44 925 55 00 fax +41 44 925 55 01 info@raderschall.ch www.raderschall.ch © r. raderschall, 2021