



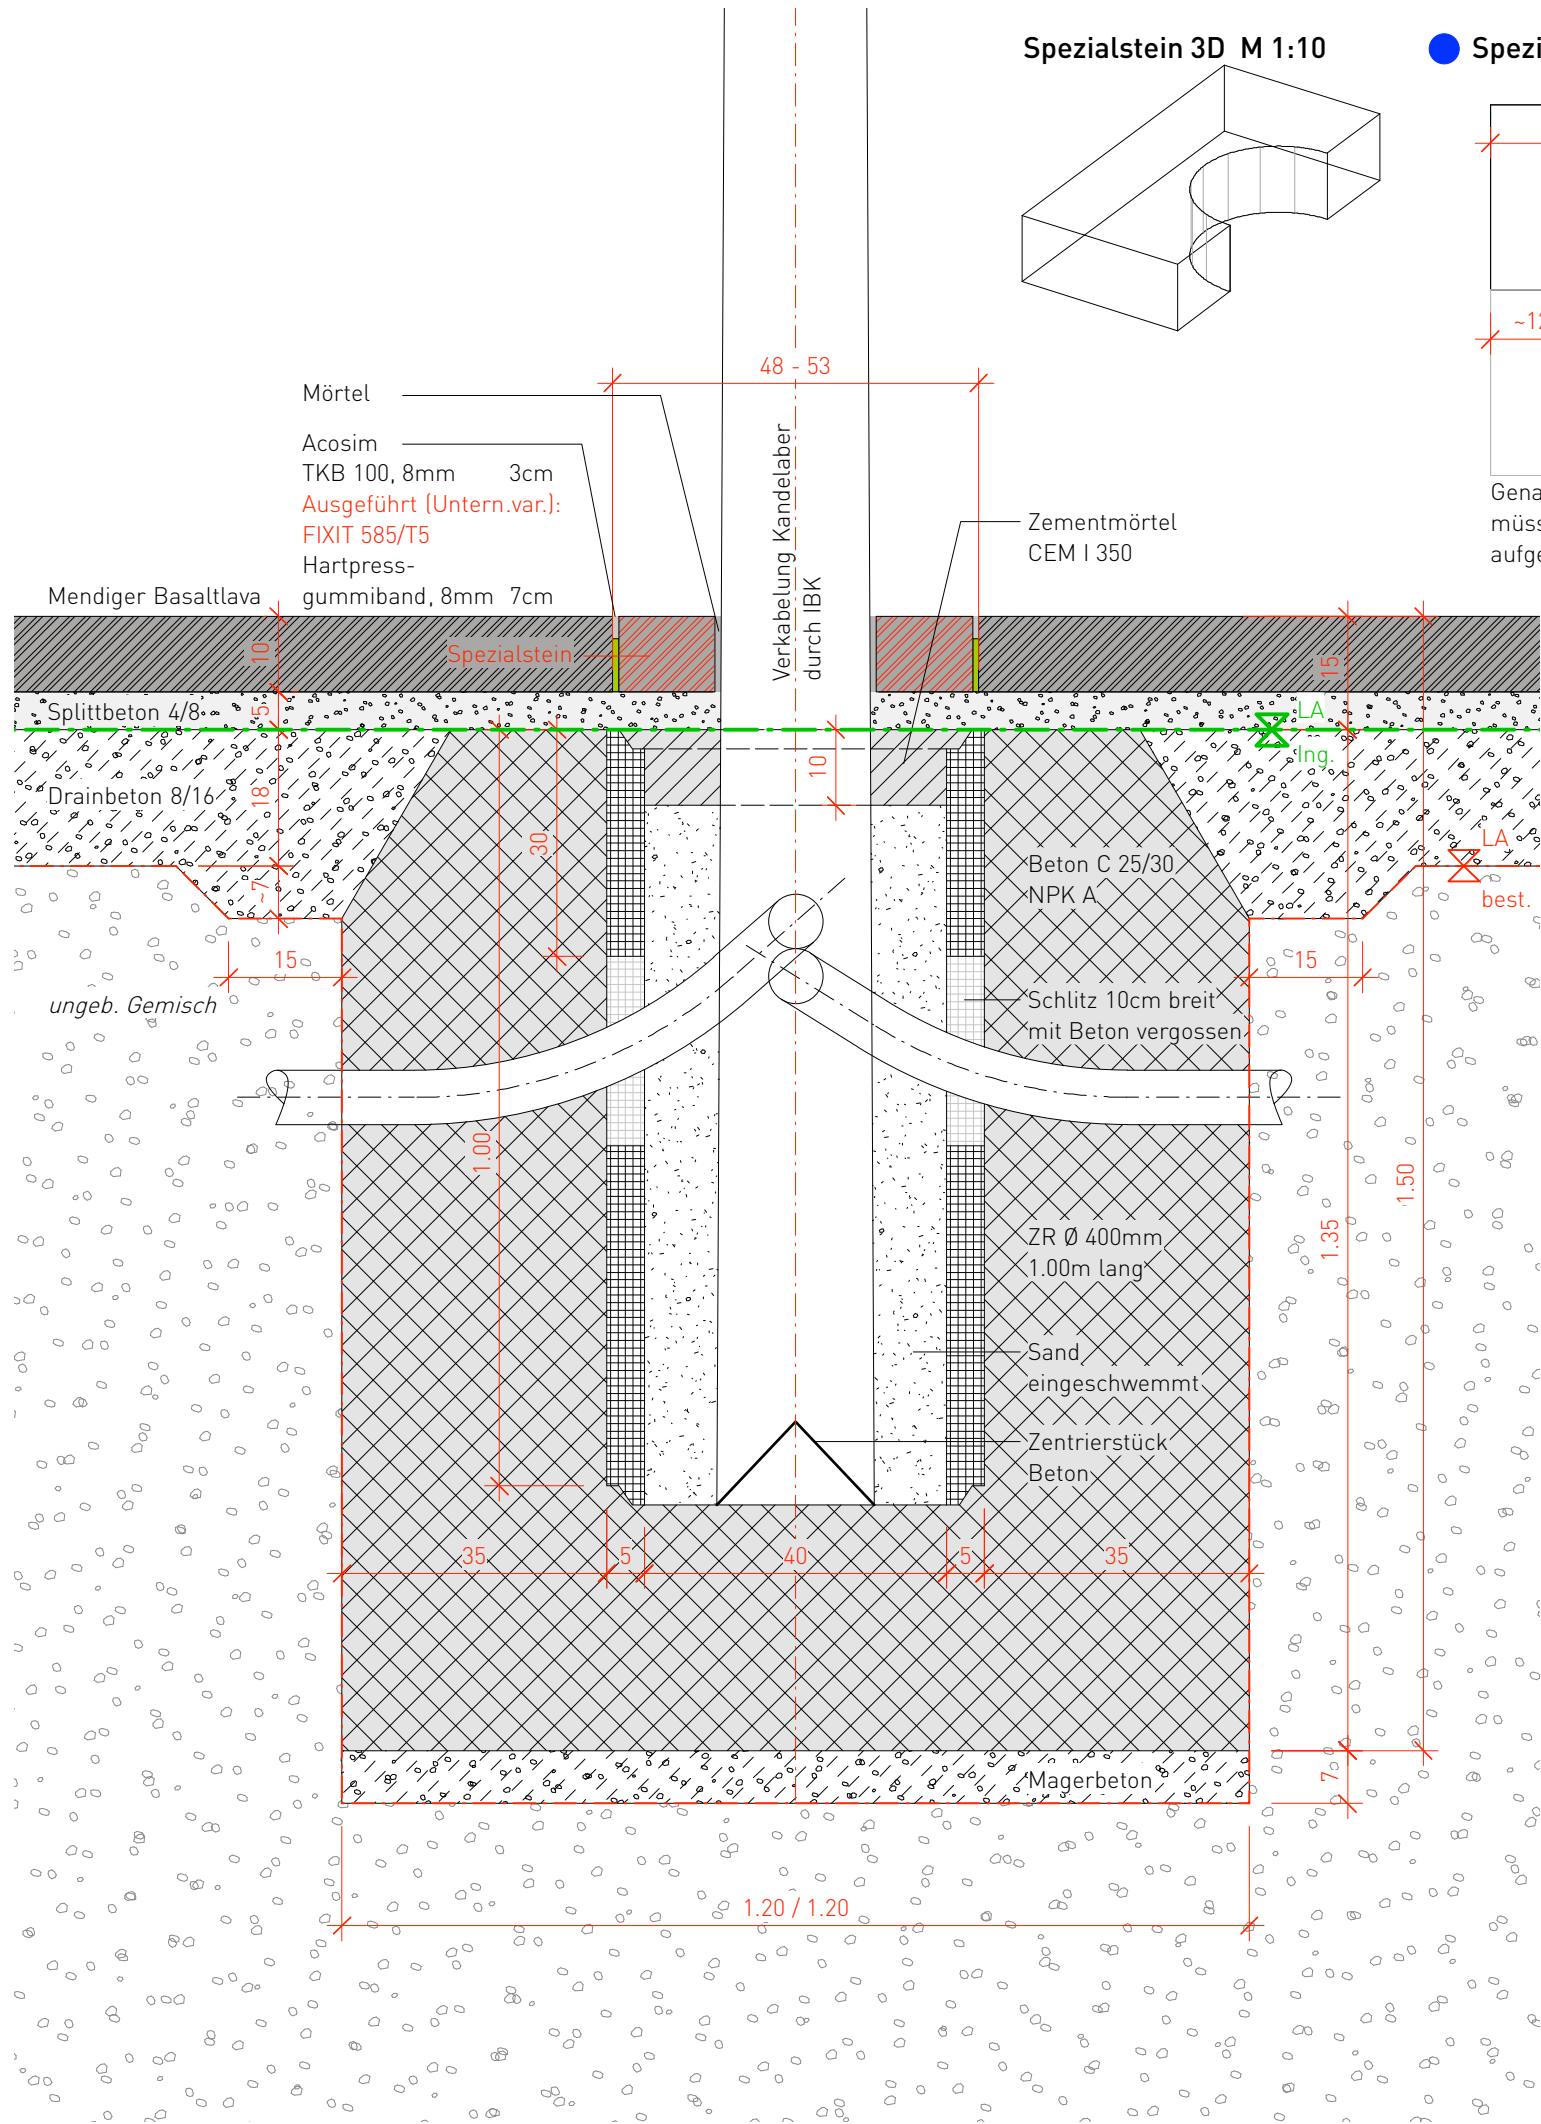


Schnitt Kandelaber in Steinparkett M 1:10

Spezialstein 3D M 1:10

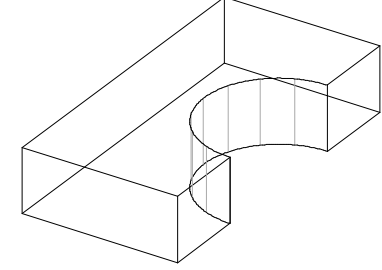


Spezialstein Grundriss M 1:10

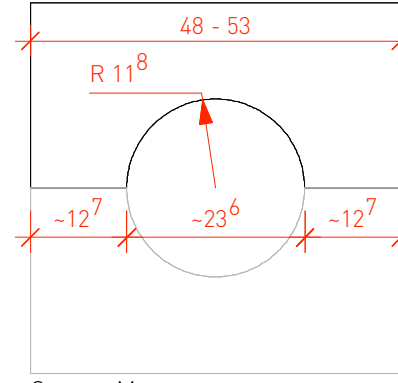


Genau Masse müssen vor Ort aufgenommen werden

Annahme: Lasten angehängt max. 200 kg

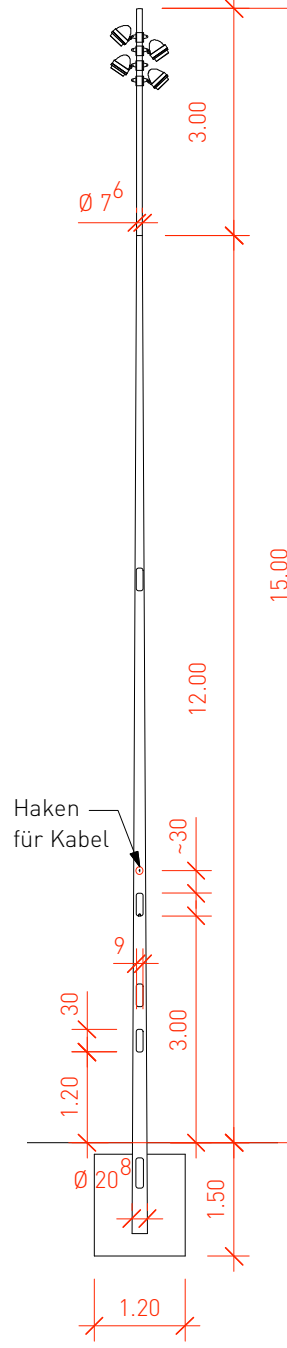

Schnitt M 1:100

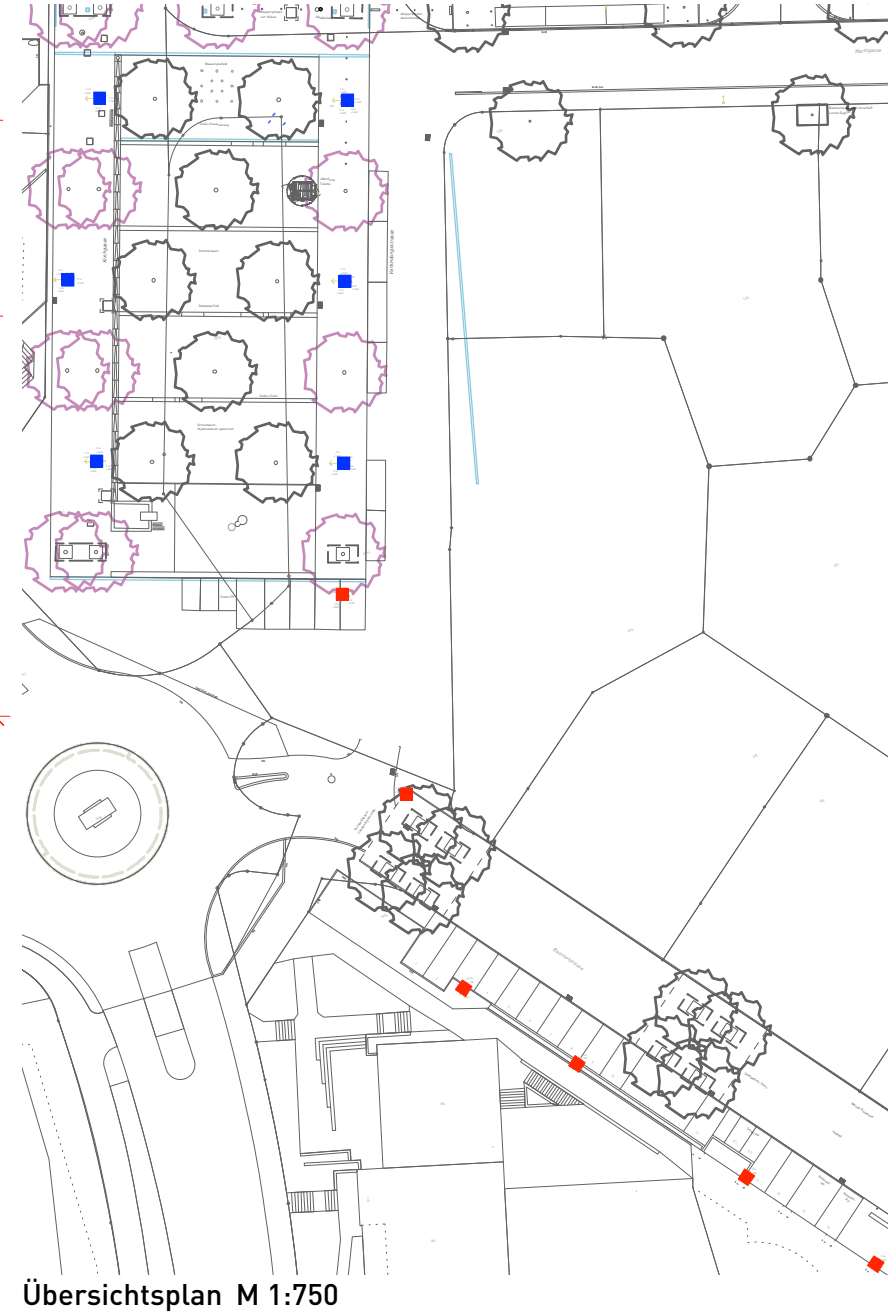

Fundamente für Kandelaber Total 12 Stk.

Spezialsteine zu Kandelaber Total 6 Stk.