

Revision kommunaler Richtplan Kloten  
**Kommunaler Richtplan**  
 öV / MIV / Luftverkehr / Wirtschaftsverkehr

1:10'000

**Verfahrenstand: beantragte Festsetzung**

Vom Gemeinderat festgesetzt am .....  
 Der Ratspräsident: Die Ratssekretärin:  
 Silvan Eberhard Jacqueline Tanner

Von der Baudirektion genehmigt am:  
 Für die Baudirektion: BDV-Nr.:

Erstellt 19.12.2023  
 Gedruckt 19.12.2023  
 Planformat 60 x 105 cm

emp AG - planin - projektieren - basteln  
 Jostenstrasse 84 • CH-9005 Zürich • Telefon 044 783 83 60  
 www.emp.ch • zurch@emp.ch • ISO 9001

**Öffentlicher Verkehr (öV)**

- |  |   |
|--|---|
|  | Station / Haltestelle                       |
|  | Bahntunnel doppel- oder mehrspurig          |
|  | Ausbau Bahnlinie                            |
|  | Tramlinie mit Haltestelle                   |
|  | Wichtige Haltestelle (V7)                   |
|  | Haltestelle Reisebusverkehr                 |
|  | Busstrasse                                  |
|  | Buslinie mit Haltestelle (V8/V9)            |
|  | Bei Ersatz aufzuhebende Bushaltestelle (V8) |

**Motorisierter Individualverkehr (MIV)**

- |  |                             |
|--|-----------------------------|
|  | Hochleistungsstrasse        |
|  | Ausbau Hochleistungsstrasse |
|  | Hauptverkehrsstrasse        |
|  | Anschluss                   |
|  | Verbindungsstrasse (V10)    |
|  | Sammelstrasse (V10)         |
|  | Umgestaltung Strassenraum   |
|  | Verkehrsberuhigung (V11)    |
|  | Parkierungsanlage (V13)     |

**Luftverkehr**

- |  |                    |
|--|--------------------|
|  | Piste              |
|  | Flughafenperimeter |
|  | Abgrenzungslinie   |

**Wirtschaftsverkehr**


- |  |                      |
|--|----------------------|
|  | Güterumschlag (V15)  |
|  | Anschlussgleis (V14) |

**Informationsinhalte**

- |  |                       |
|--|-----------------------|
|  | Wald / bestockt       |
|  | Gewässer              |
|  | Antrag zur Streichung |
|  | Gemeindegrenze        |

<b>Stand Geodaten</b>	<b>Bezugsort</b>	<b>Datum</b>	<b>Stand</b>
Übersichtsplan	maps.zh.ch	22.12.2022	
Kantonaler Richtplan	maps.zh.ch	06.02.2023	
Regionaler Richtplan	maps.zh.ch	07.12.2022	

0 200 400 600 800 1000m

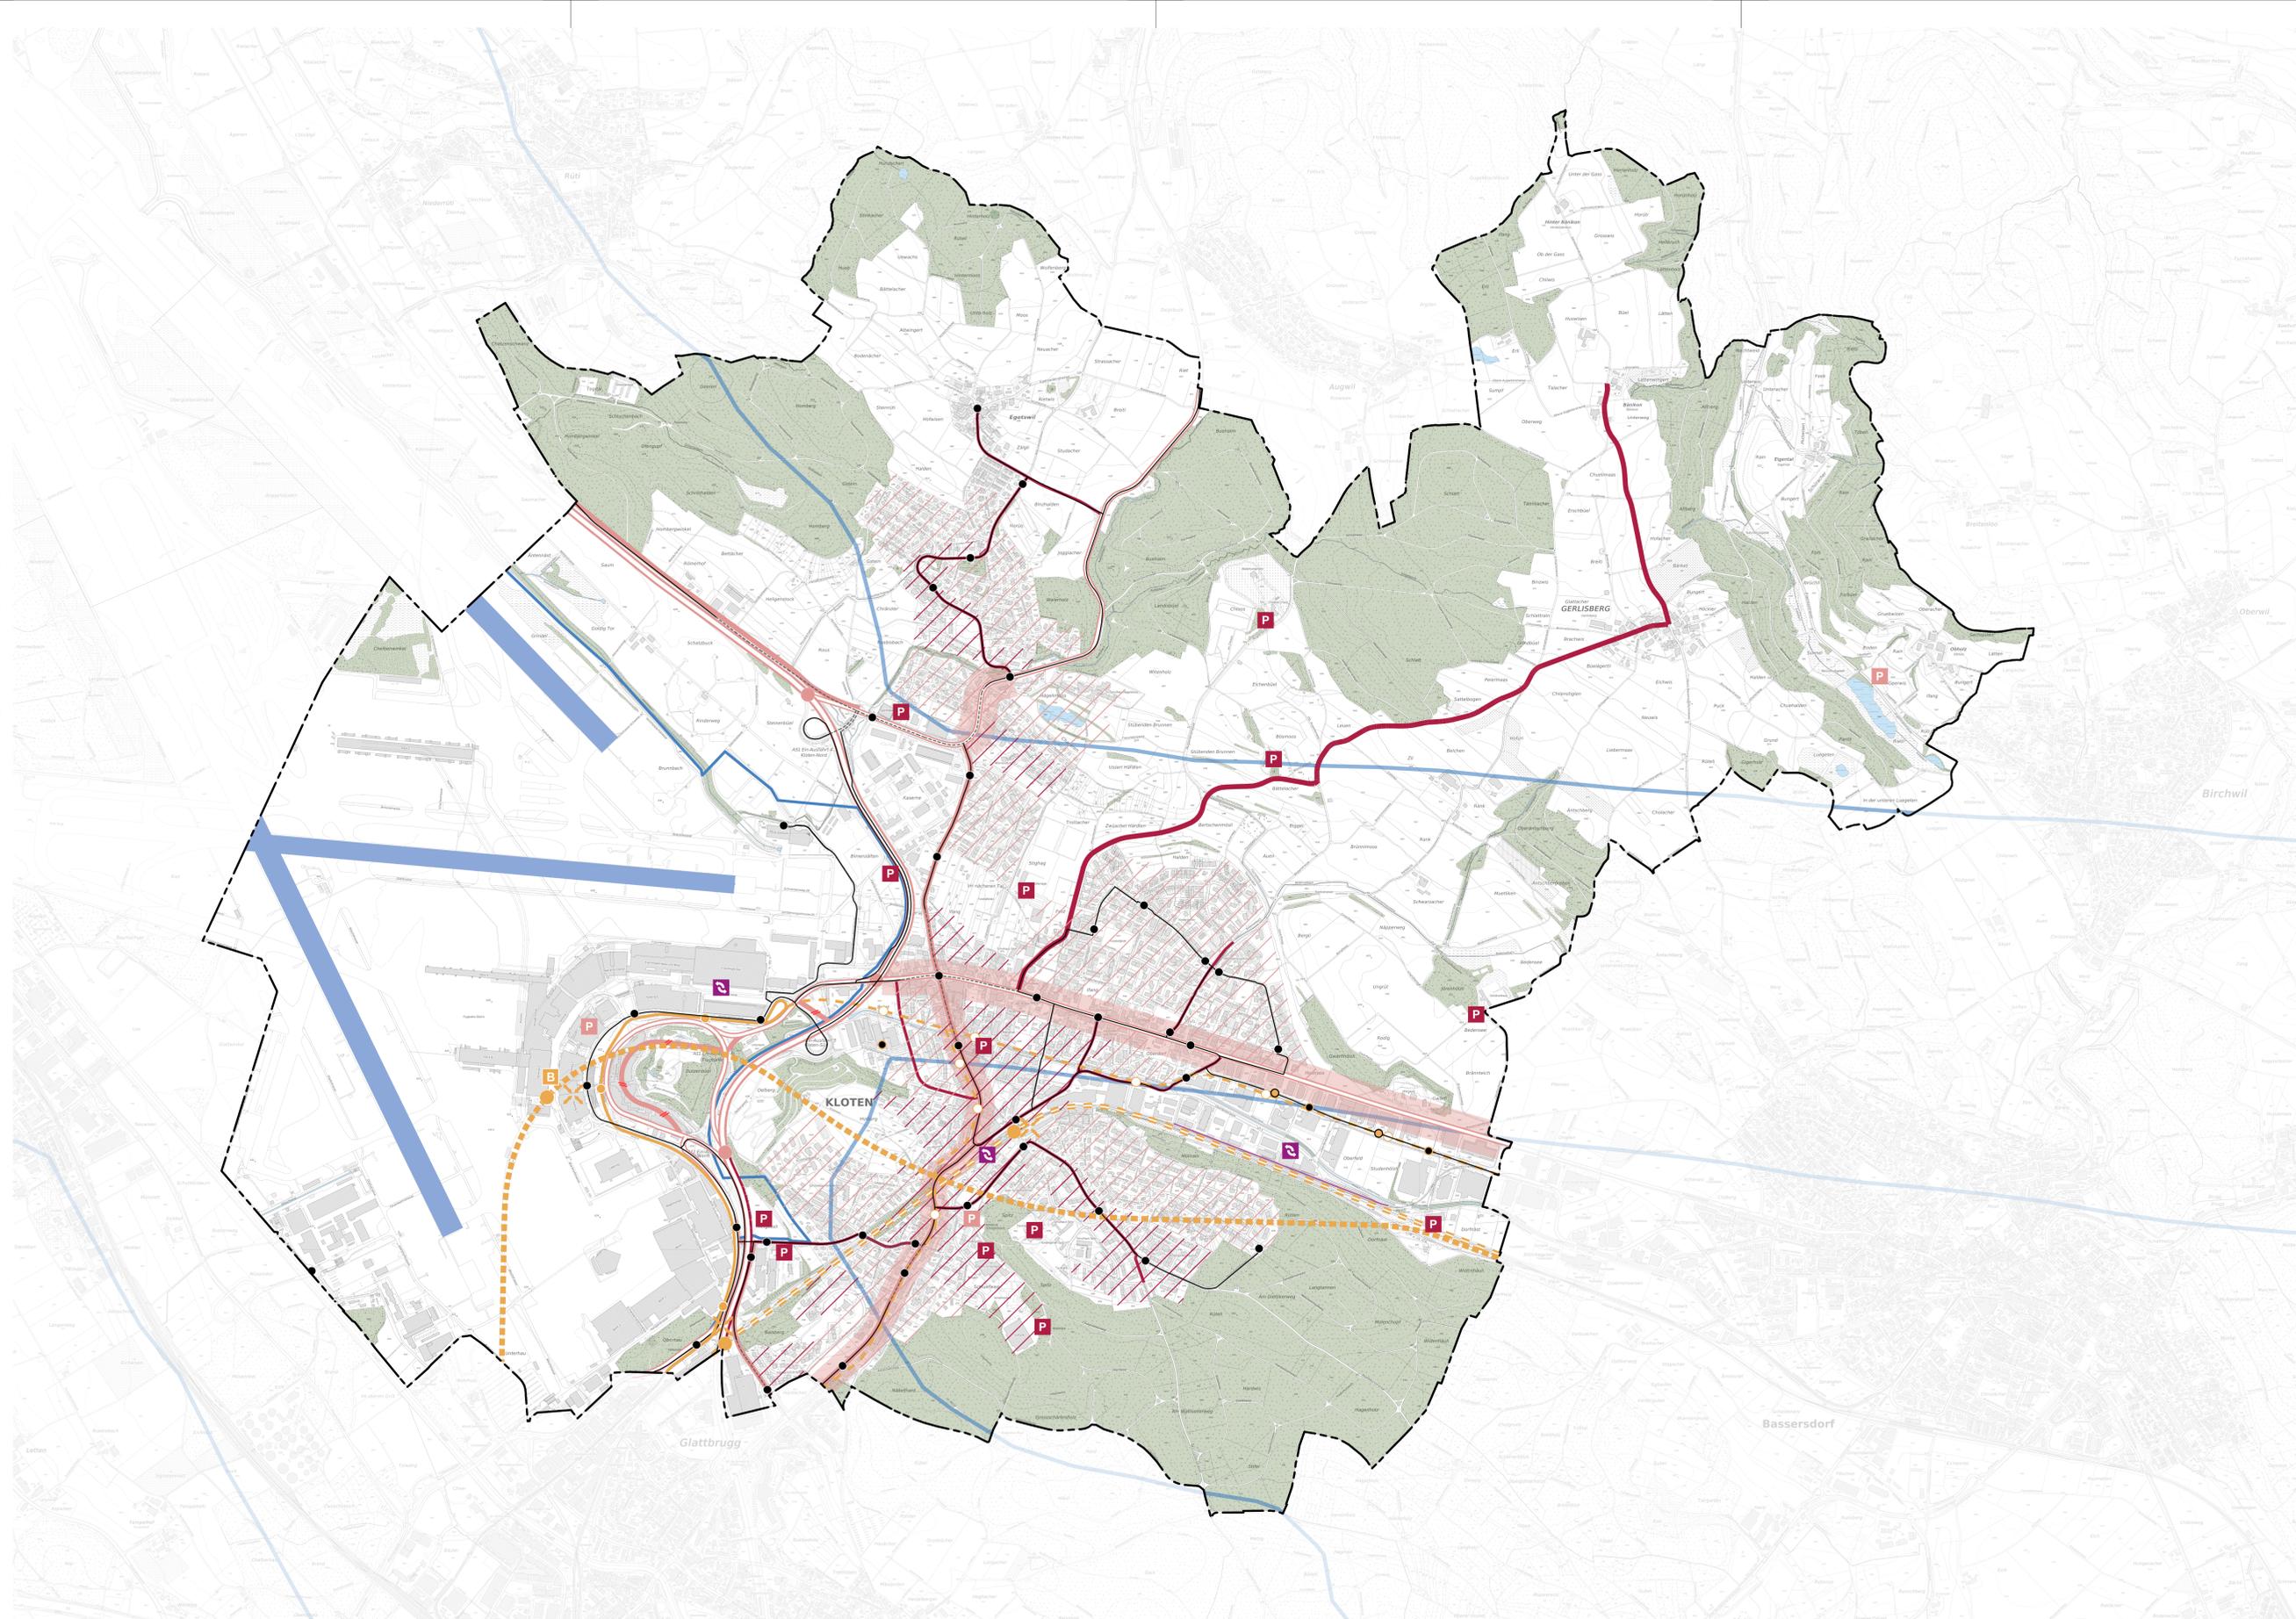

L:\Projekte\EFireston\_R\_KM\_Straassenverkehrsrichtplan\_Kloten\Verkehr\Planne\_GrafikenCAD\VRP\_Kloten.vwk