


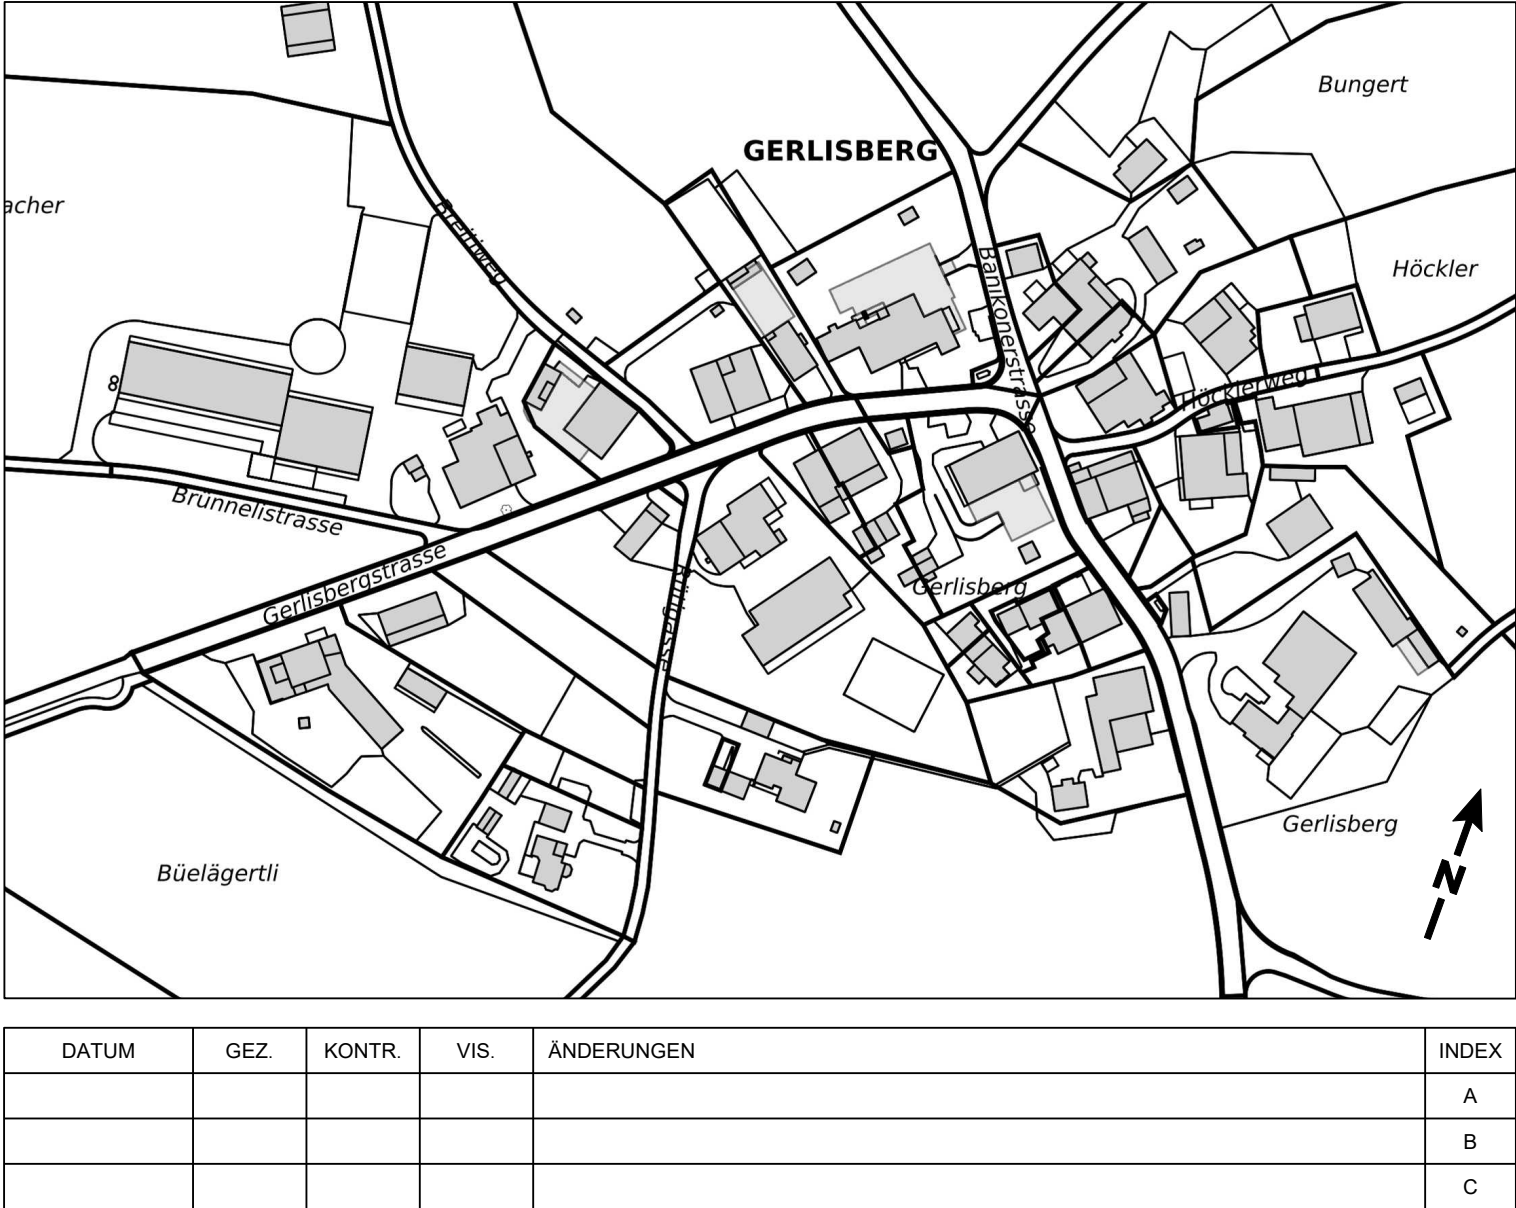

Fahrbahnsanierung

Sanierung Gerlisberg Dorf

Normalprofile

AUFLAGEPROJEKT

§16+17

DATUM	GEZ.	KONTR.	VIS.	FORMAT	MASSSTAB	PROJEKT NR. / PLAN NR. - INDEX
28.06.2024	LUJ	CAR	CAR	30 x 126	1:200	Z1966.33.317

HOLINGER AG

Ingenieurunternehmen

Neugasse 136, CH-80 05 Zürich

Telefon +41 (0)44 288 81 00

zuerich@holinger.com, www.holinger.com

HOLINGER

the art of engineering

