STADTKLOTEN 8302 Kloten
Sanierung Gerlisberg Dorf
Stadt Kloten

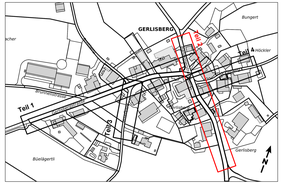

DATUM	GEZ	KONTR	VIS	ÄNDERUNGEN	INDEX
					A
					B
					C

Fahrbahnsanierung

Sanierung Gerlisberg Dorf

Bänikonerstrasse-Obere Bassersdorferstrasse

Situation

AUFLAGEROJEKT
§16+17

DATUM	GEZ	KONTR	VIS	FORMAT	MASSSTAB	PROJEKT NR. / PLAN NR. - INDEX
28.08.2024	LUU	CAR	CAR	30 x 189	1:200	Z1966.33.306

HOLINGER AG
Ingenieurunternehmung
Bahnhofstrasse 40, CH-8953 Dietikon
Telefon +41 (0)44 288 81 00
dietikon@holinger.com, www.holinger.com

HOLINGER
the art of engineering

Legende

Bestehend
- Kataster
- Gebäude
- Wald
- Gewässer

Projekt
- Strasse
- Fahrbahn
- Gehweg
- Bankett
- Pflästerung

Anpassungen:
- Vorplätze
- Grünflächen
- Kies

© COPYRIGHT
Das Urheberrecht an dieser Zeichnung und allen Beilagen, die dem Empfänger ausgehändigt werden, verbleibt bei HOLINGER AG, Dietikon. Ohne vorherige schriftliche Genehmigung darf diese nicht kopiert oder vervielfältigt, auch niemals Dritten Personen mitgeteilt oder zugänglich gemacht werden.

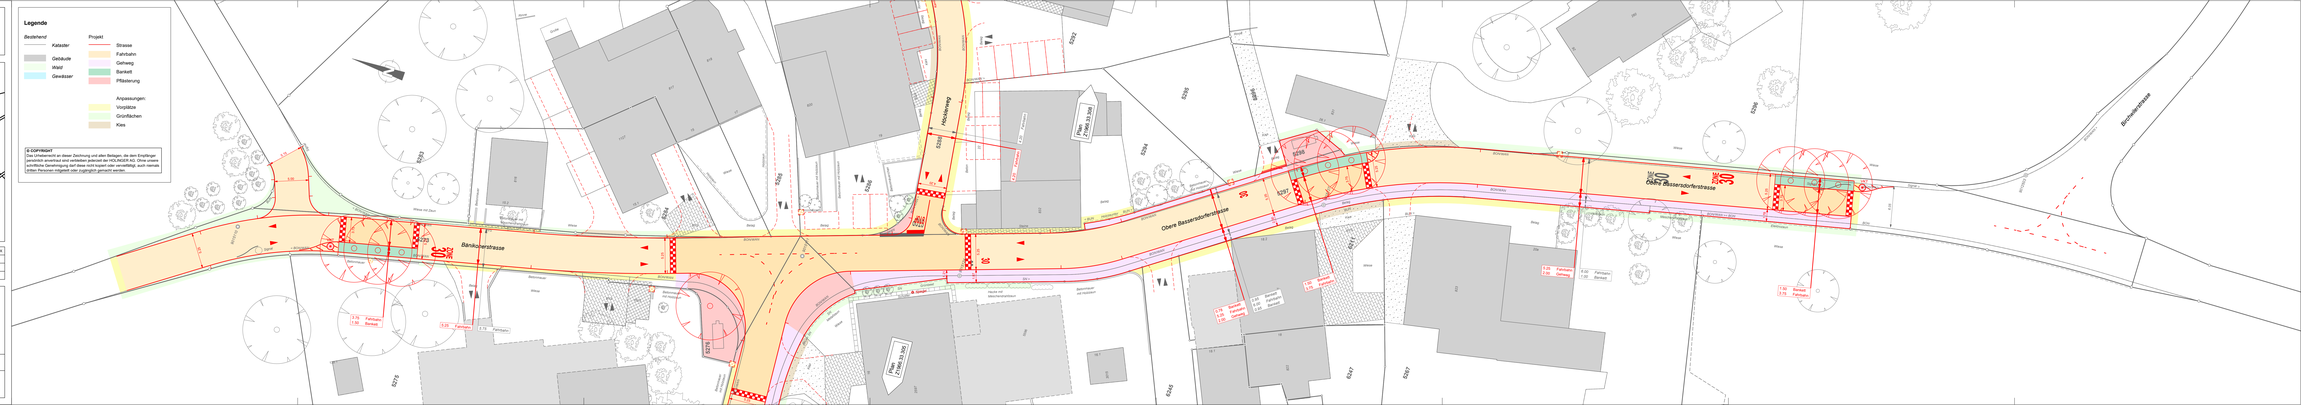
Bänikonerstrasse
Obere Bassersdorferstrasse
Klosterweg
Birchenstrasse
Pfeiler Z1966.33.306
Pfeiler Z1966.33.306
Pfeiler Z1966.33.306