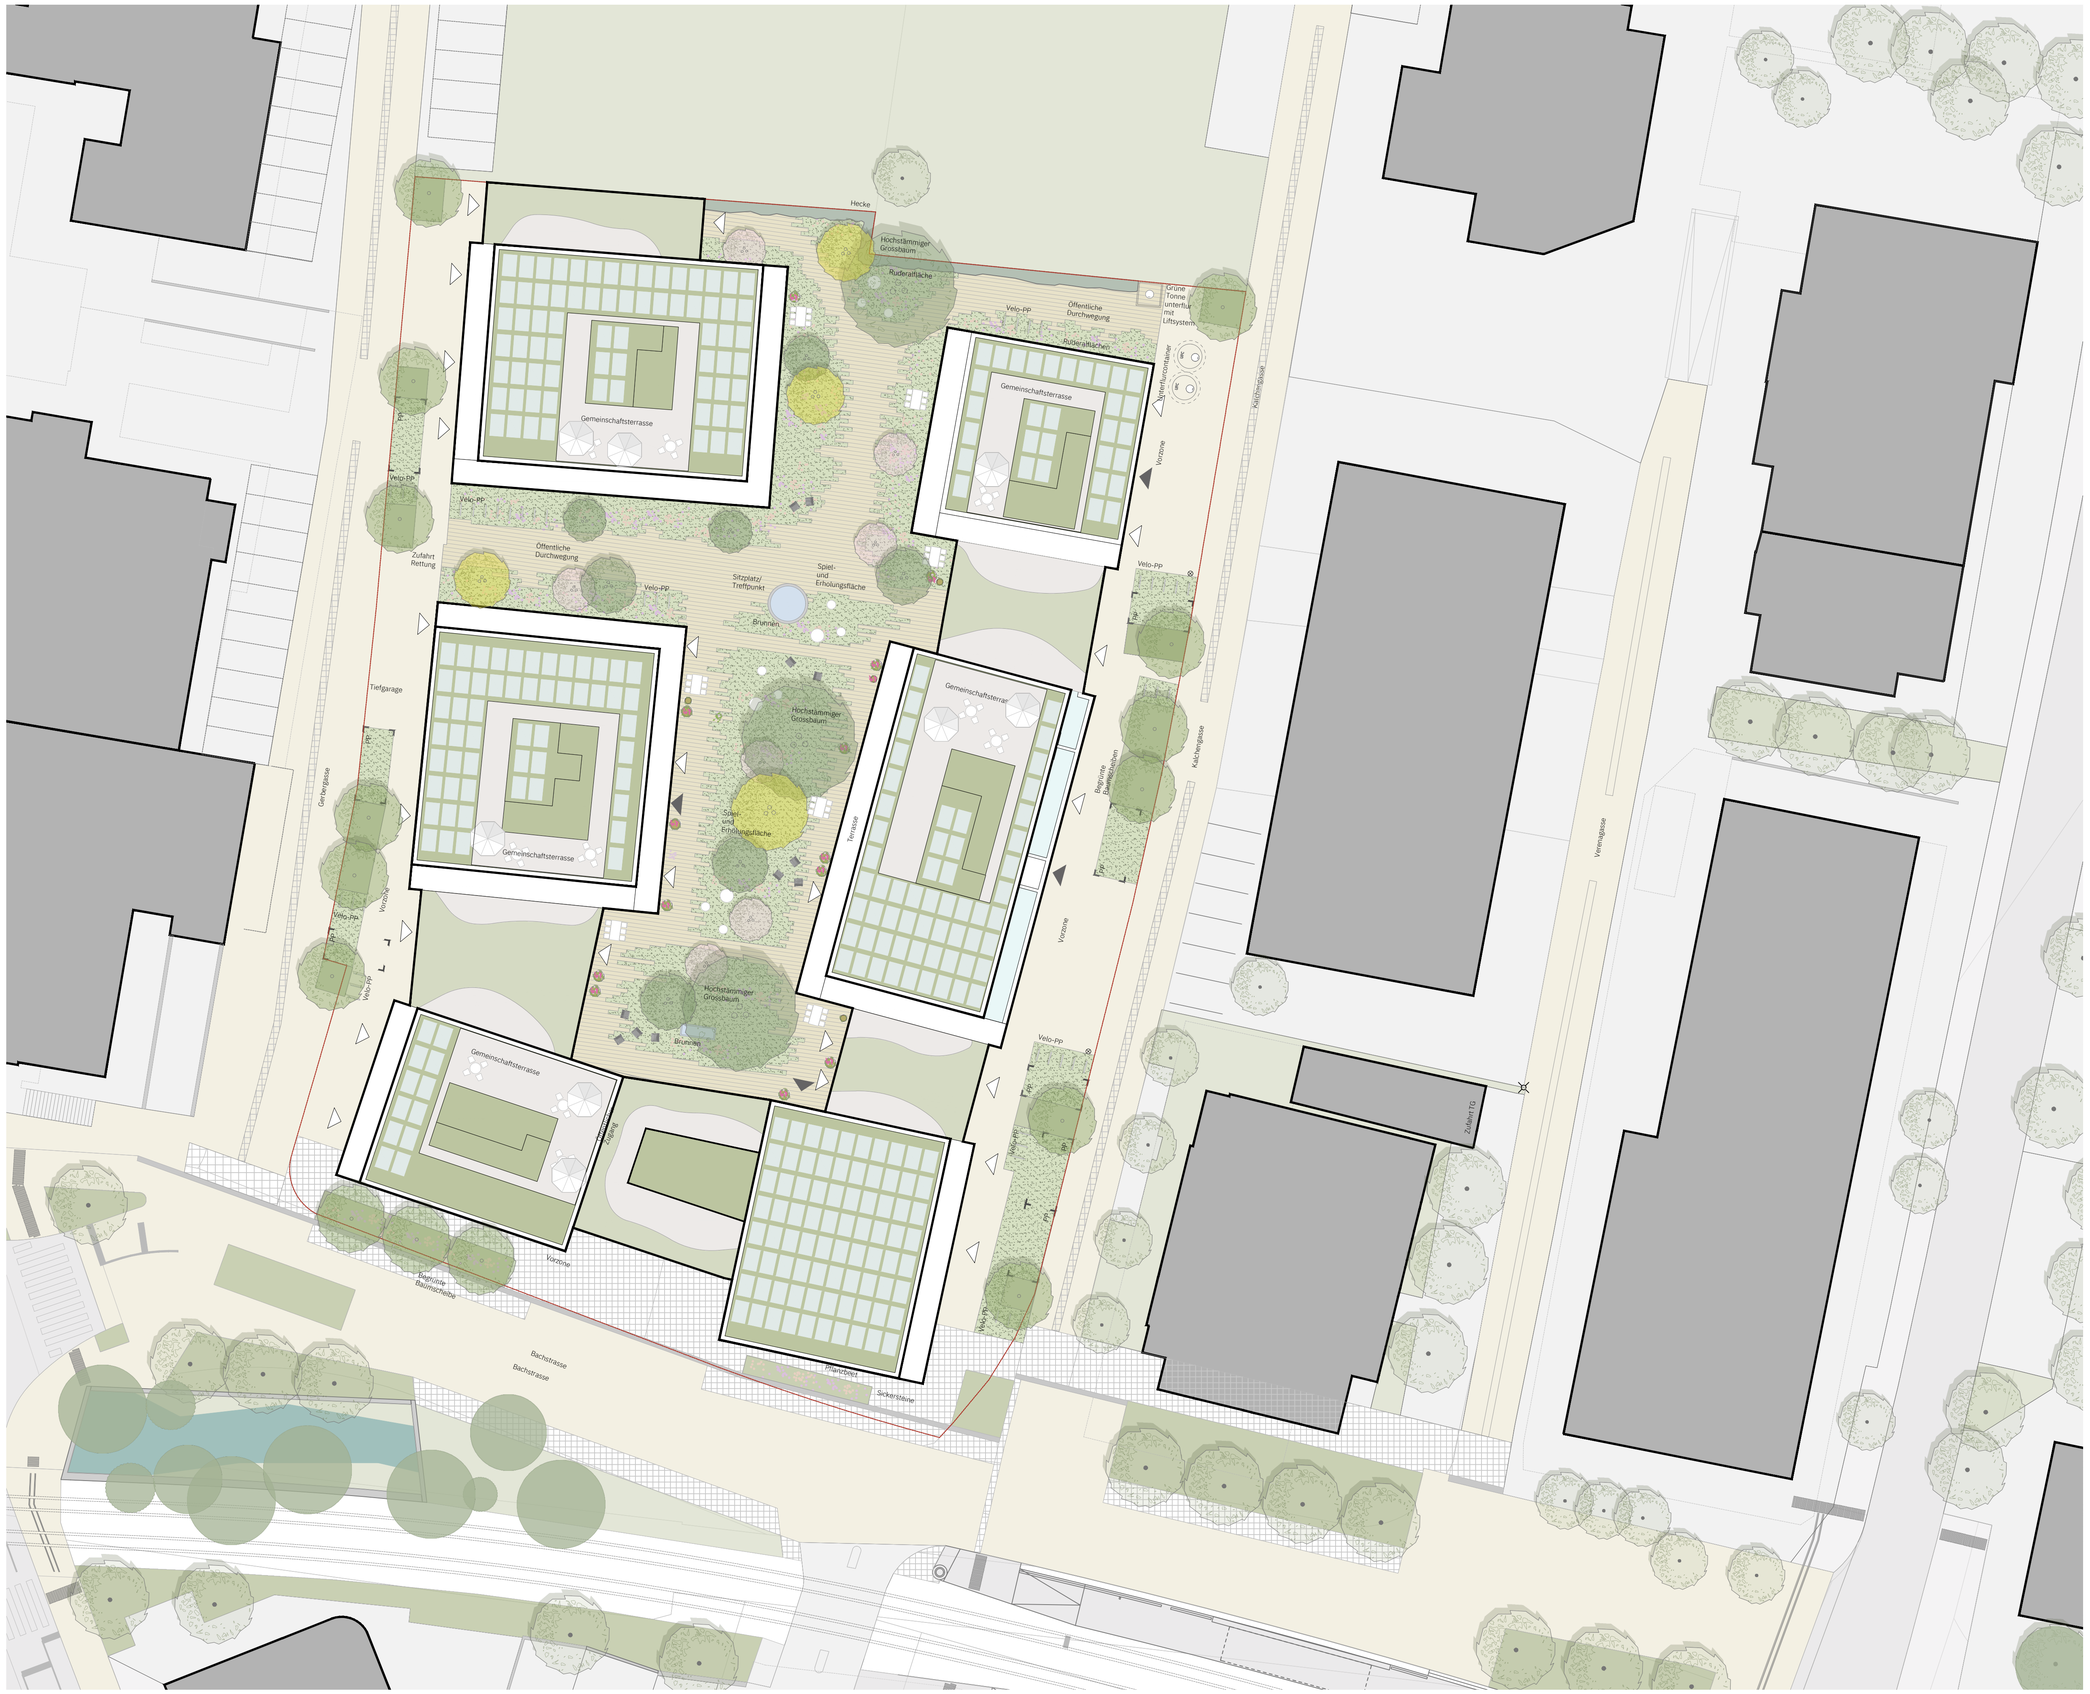

Kloten Bachstrasse

Richtprojekt Umgebung

Situationsplan mit Dachaufsicht

Plannumer	Massstab
2401-02-20	1:250
Plandatum	**Geprüft**
10.06.2025 Roh	Roh
Revision	**Format**
	A1

Dateiname
2402-02-23.dwg

Auftraggeber
Züst Gübeli Gambetti Architektur und Städtebau

Architektur
Züst Gübeli Gambetti Architektur und Städtebau

Landschaftsarchitektur
Stadtplanung
Berlin Genf München
Stuttgart Zürich

Uniola AG, Bergstrasse 50, 8032 Zürich, +41 44 266 30 30