


Schema Spiel- und Erholungsfläche

Kloten Bachstrasse, Richtprojekt

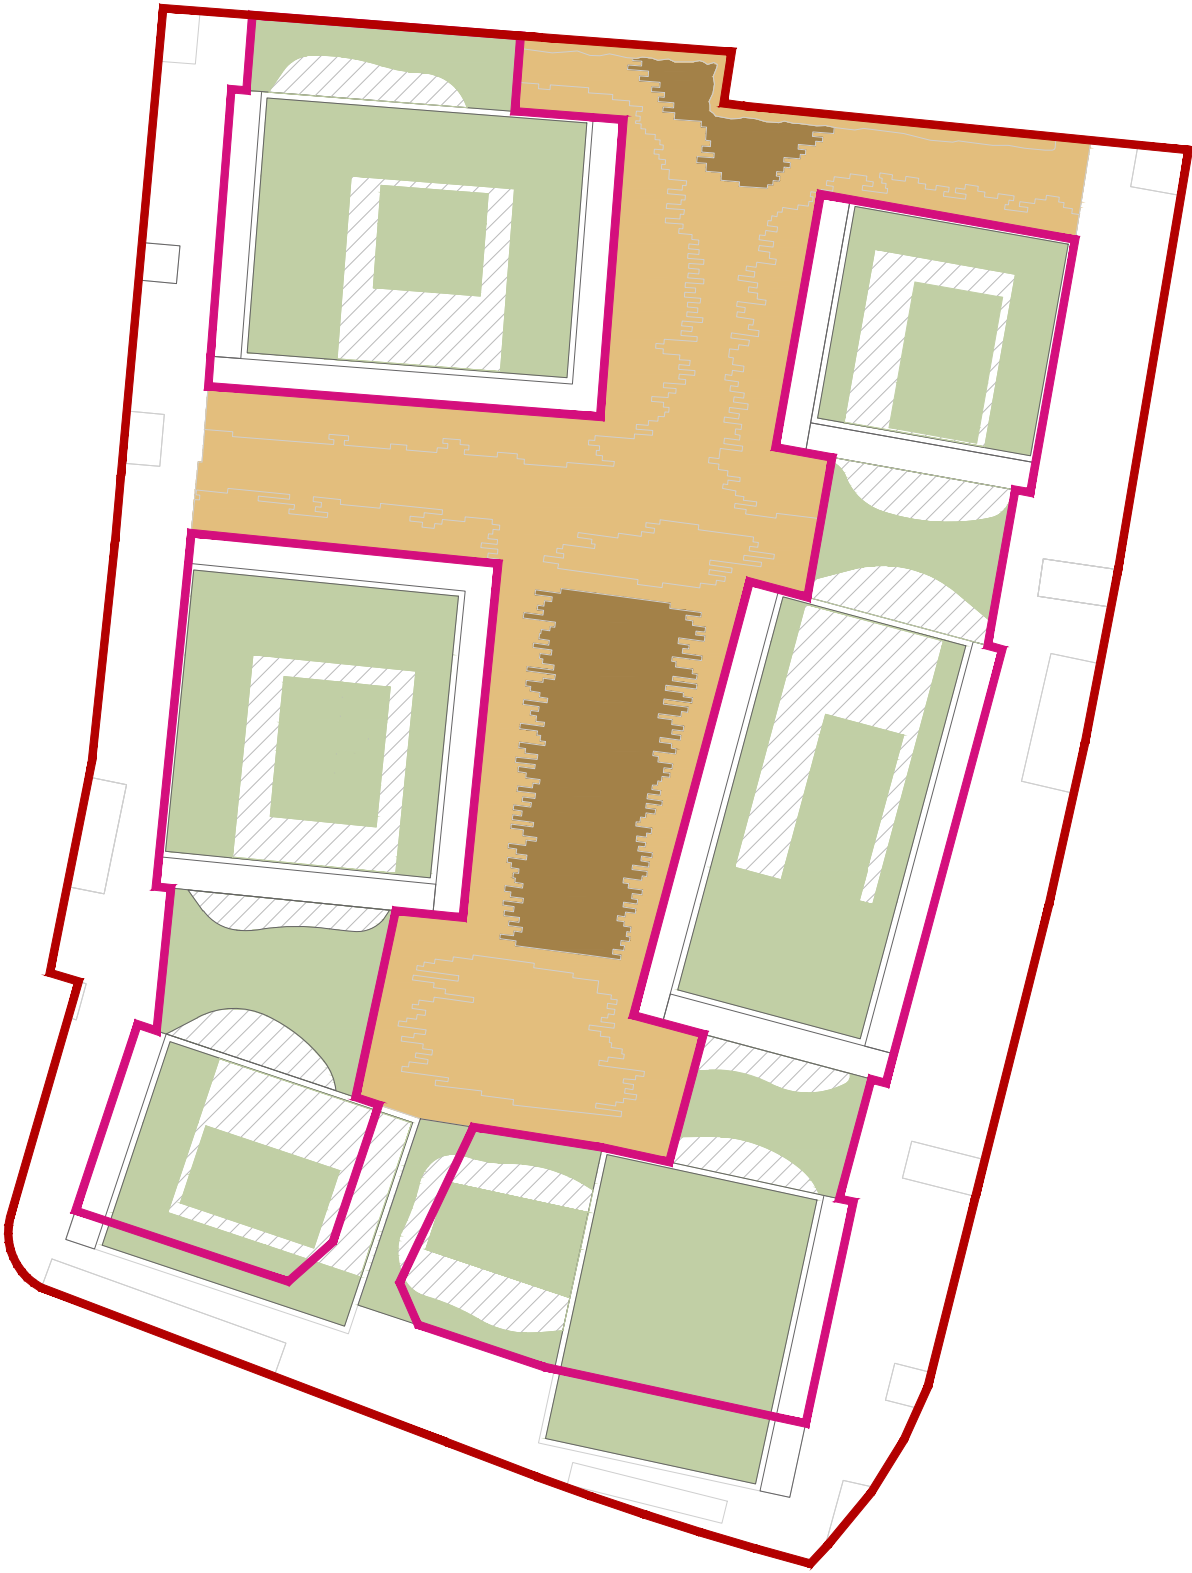

Spiel- und Erholungsfläche:

	Spielflächen:	247 m2
	Erholungsflächen:	1'222 m2
	Nutzbare Dachfläche	661 m2
	Gesamt:	2'130 m2

	Begrünte Dachfläche m2	1'724
---	---------------------------	-------