


Schema Grünflächenziffer

Kloten Bachstrasse, Richtprojekt

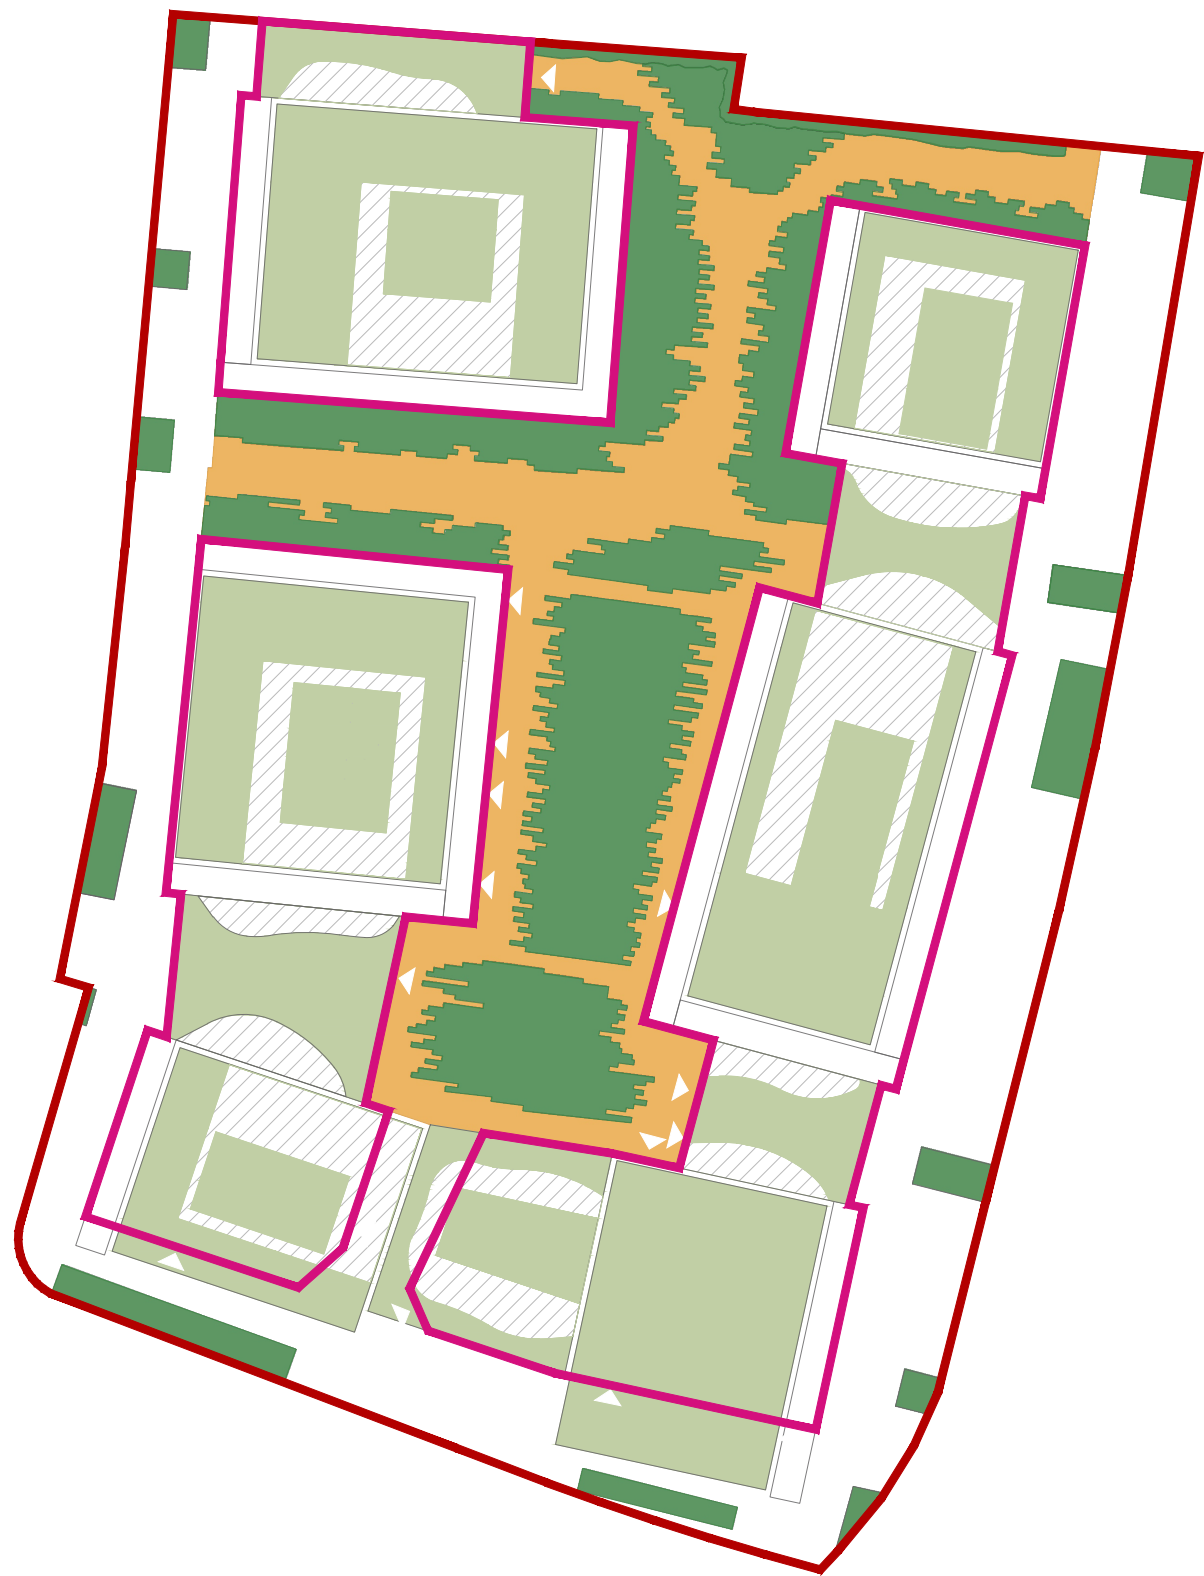

IVHB Kanton ZH, Ziff 8.5 / Revision BZO Stadt Kloten,
Art. 48:
Grünflächenziffer GZ:

	Grundfläche GrF:	5'880 m2
	Überbaute Fläche:	2'874 m2
	anrechenb. Grundstücksfläche aGSF:	5'880 m2
	anrechenb. Grünfläche aGrF: (artenreich gestaltet)	952 m2

GZ= aGrF / aGSF
(952 m2 / 5'880 m2 = **0.16**

	Hofffläche (teilversiegelt):	688 m2
	Begrünte Dachfläche 25% = 431 m2	1'724 m2
	Nutzbare Dachfläche	661 m2