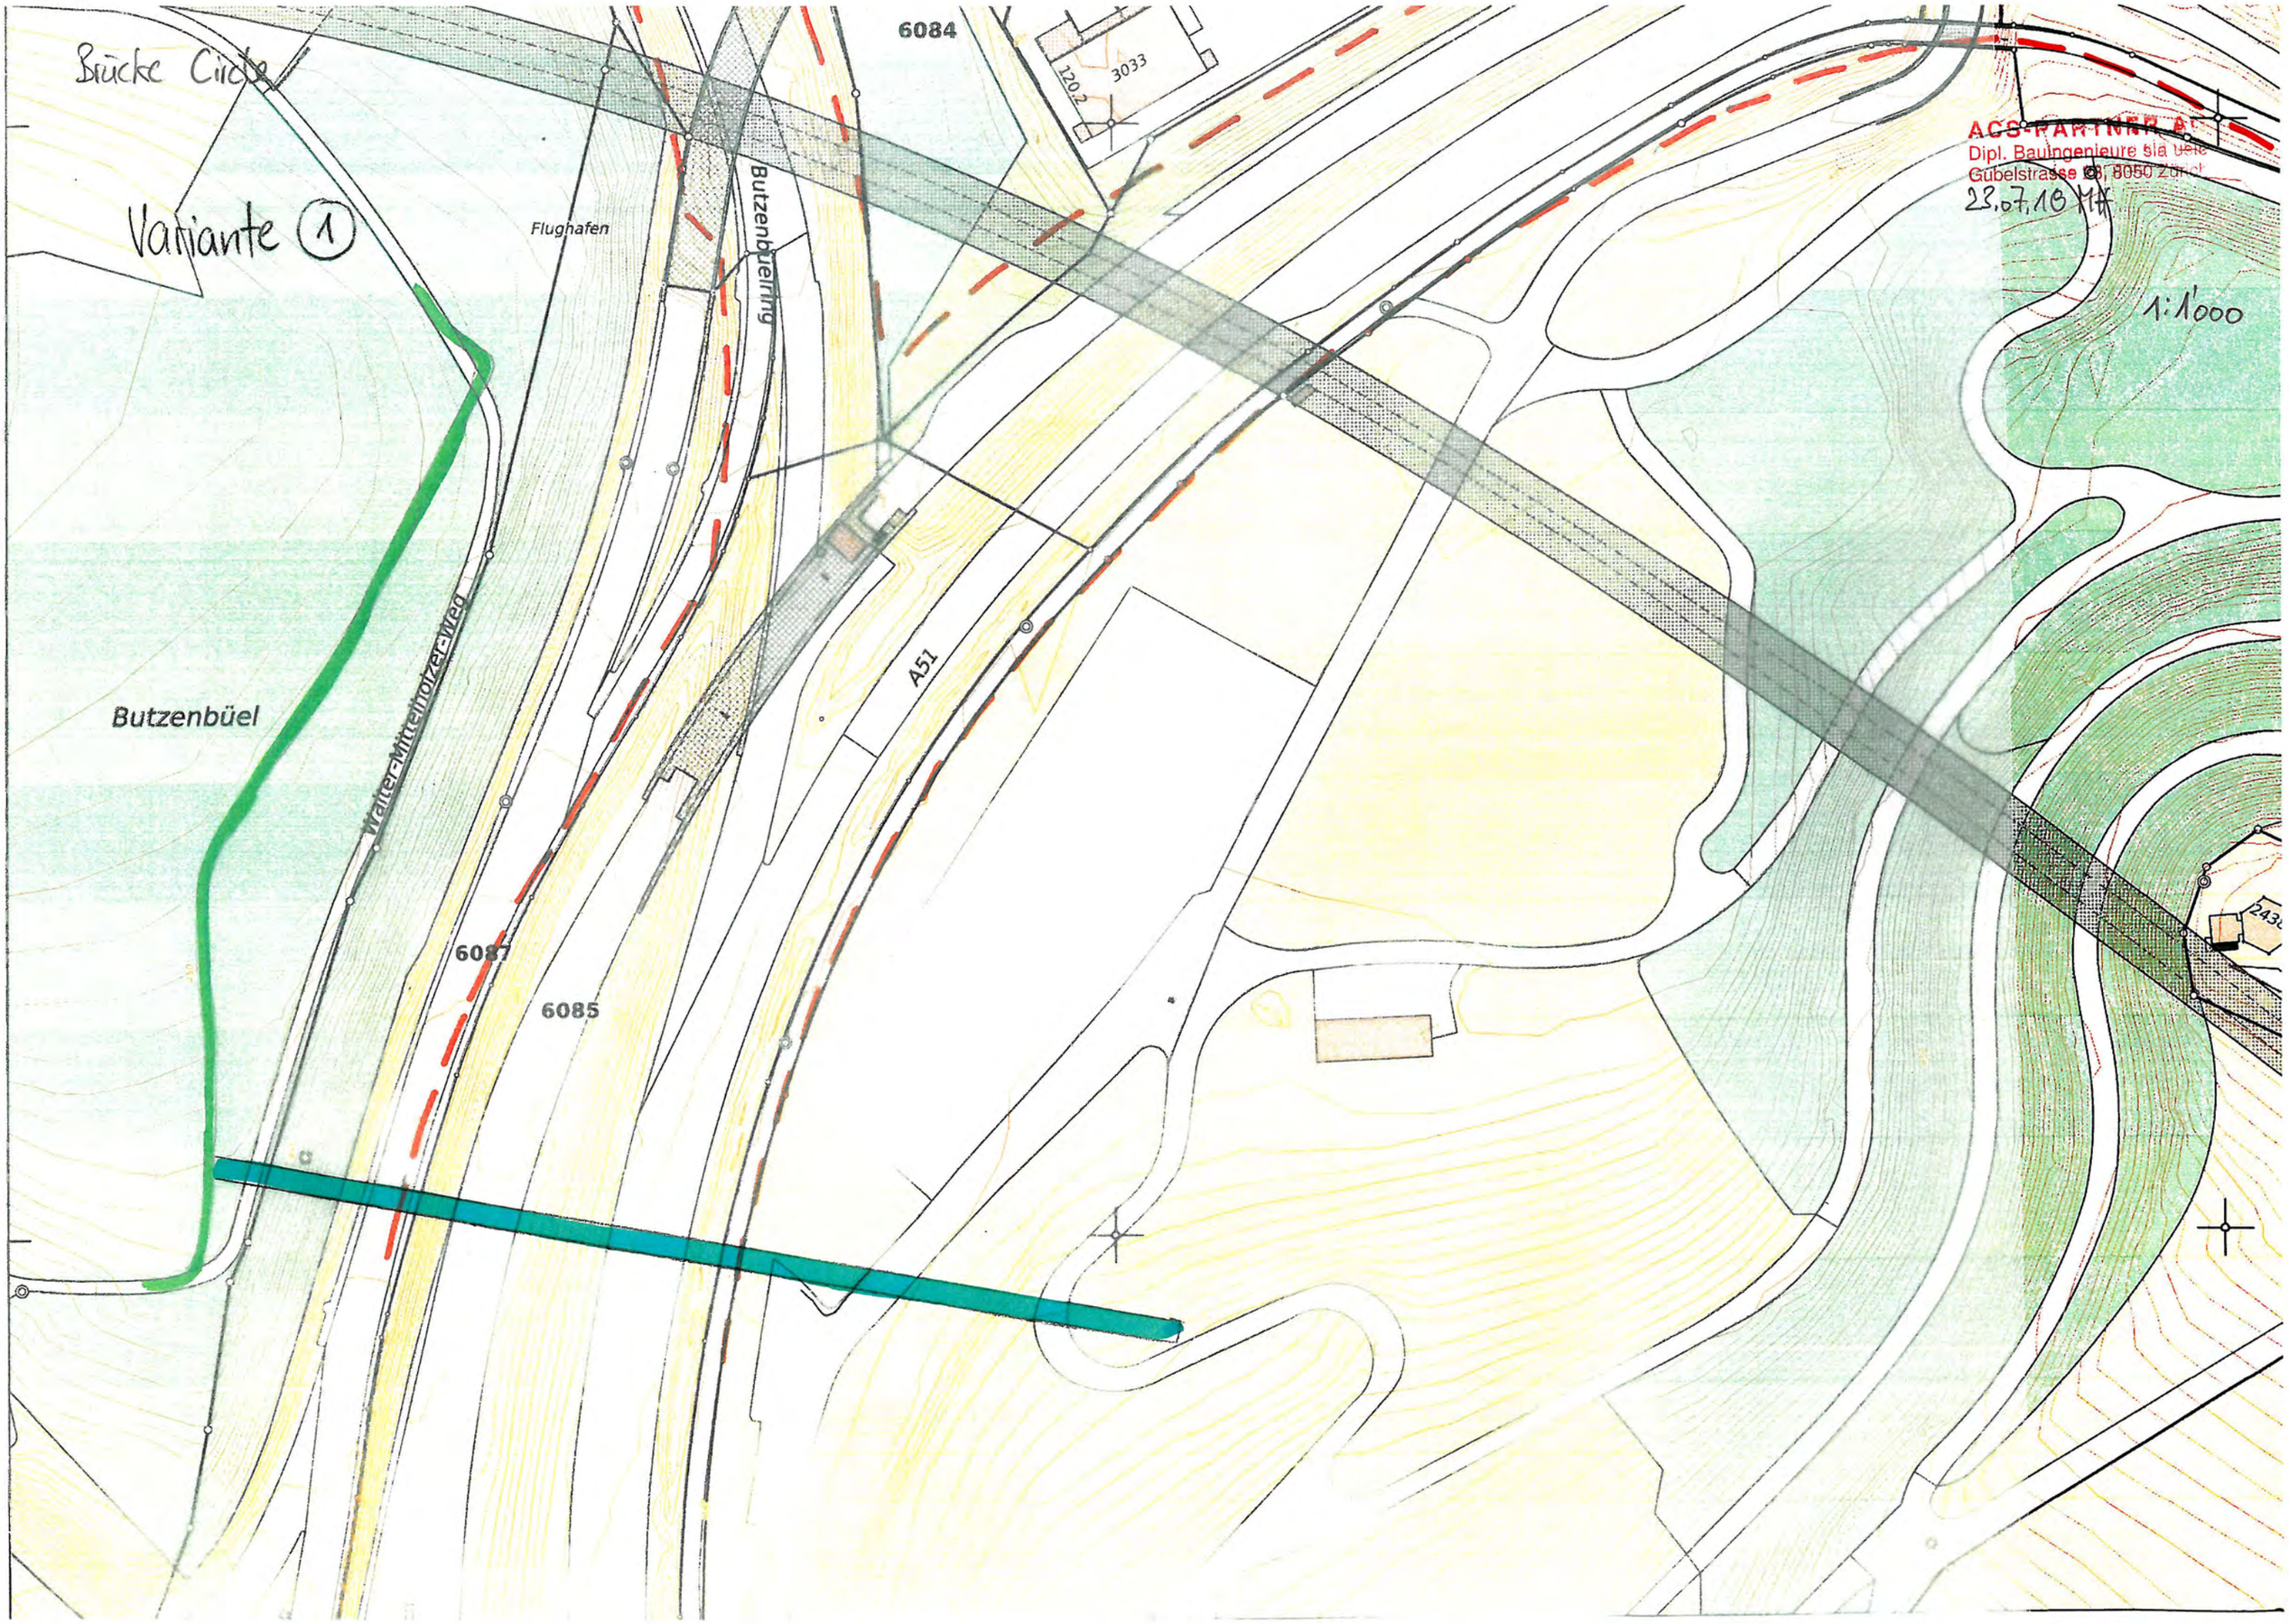

Brücke Circle
Variante 1
Flughafen
Butzenbüelring
Butzenbüel
Walter-Mittelholzer-Weg
A51
6084
6087
6085
3033
120.2
1:1'000

Brücke Circle

ACS-PARTNER AG
Dipl. Bauingenieure sia usic
Gubelstrasse 28, 8050 Zürich
23.07.18 MH

1:500

Variante (1)

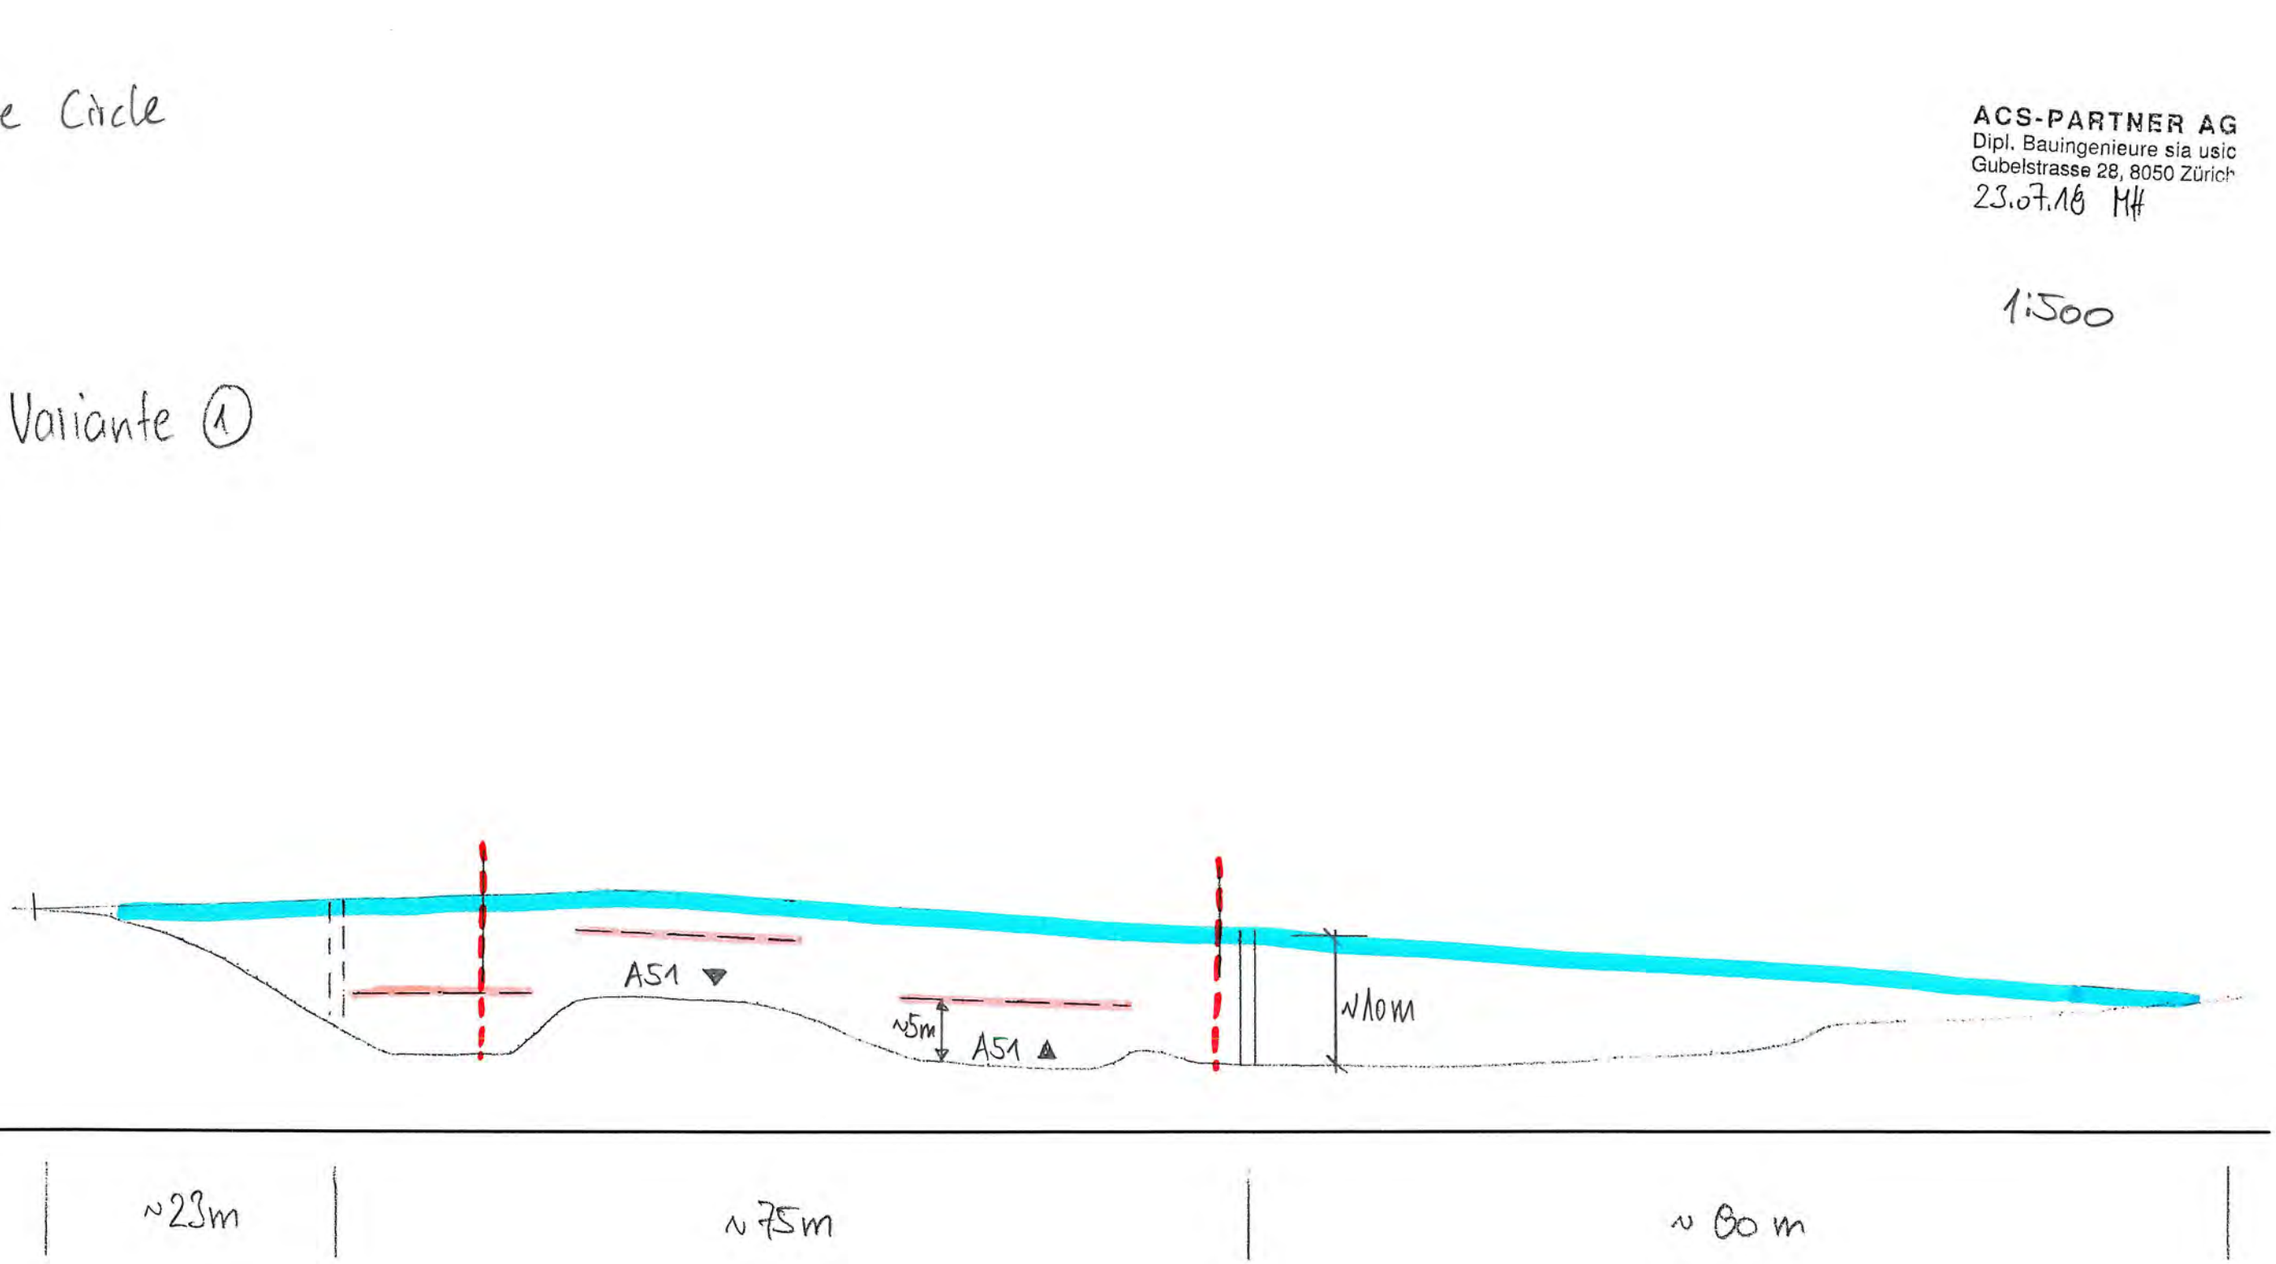

Brücke Circle

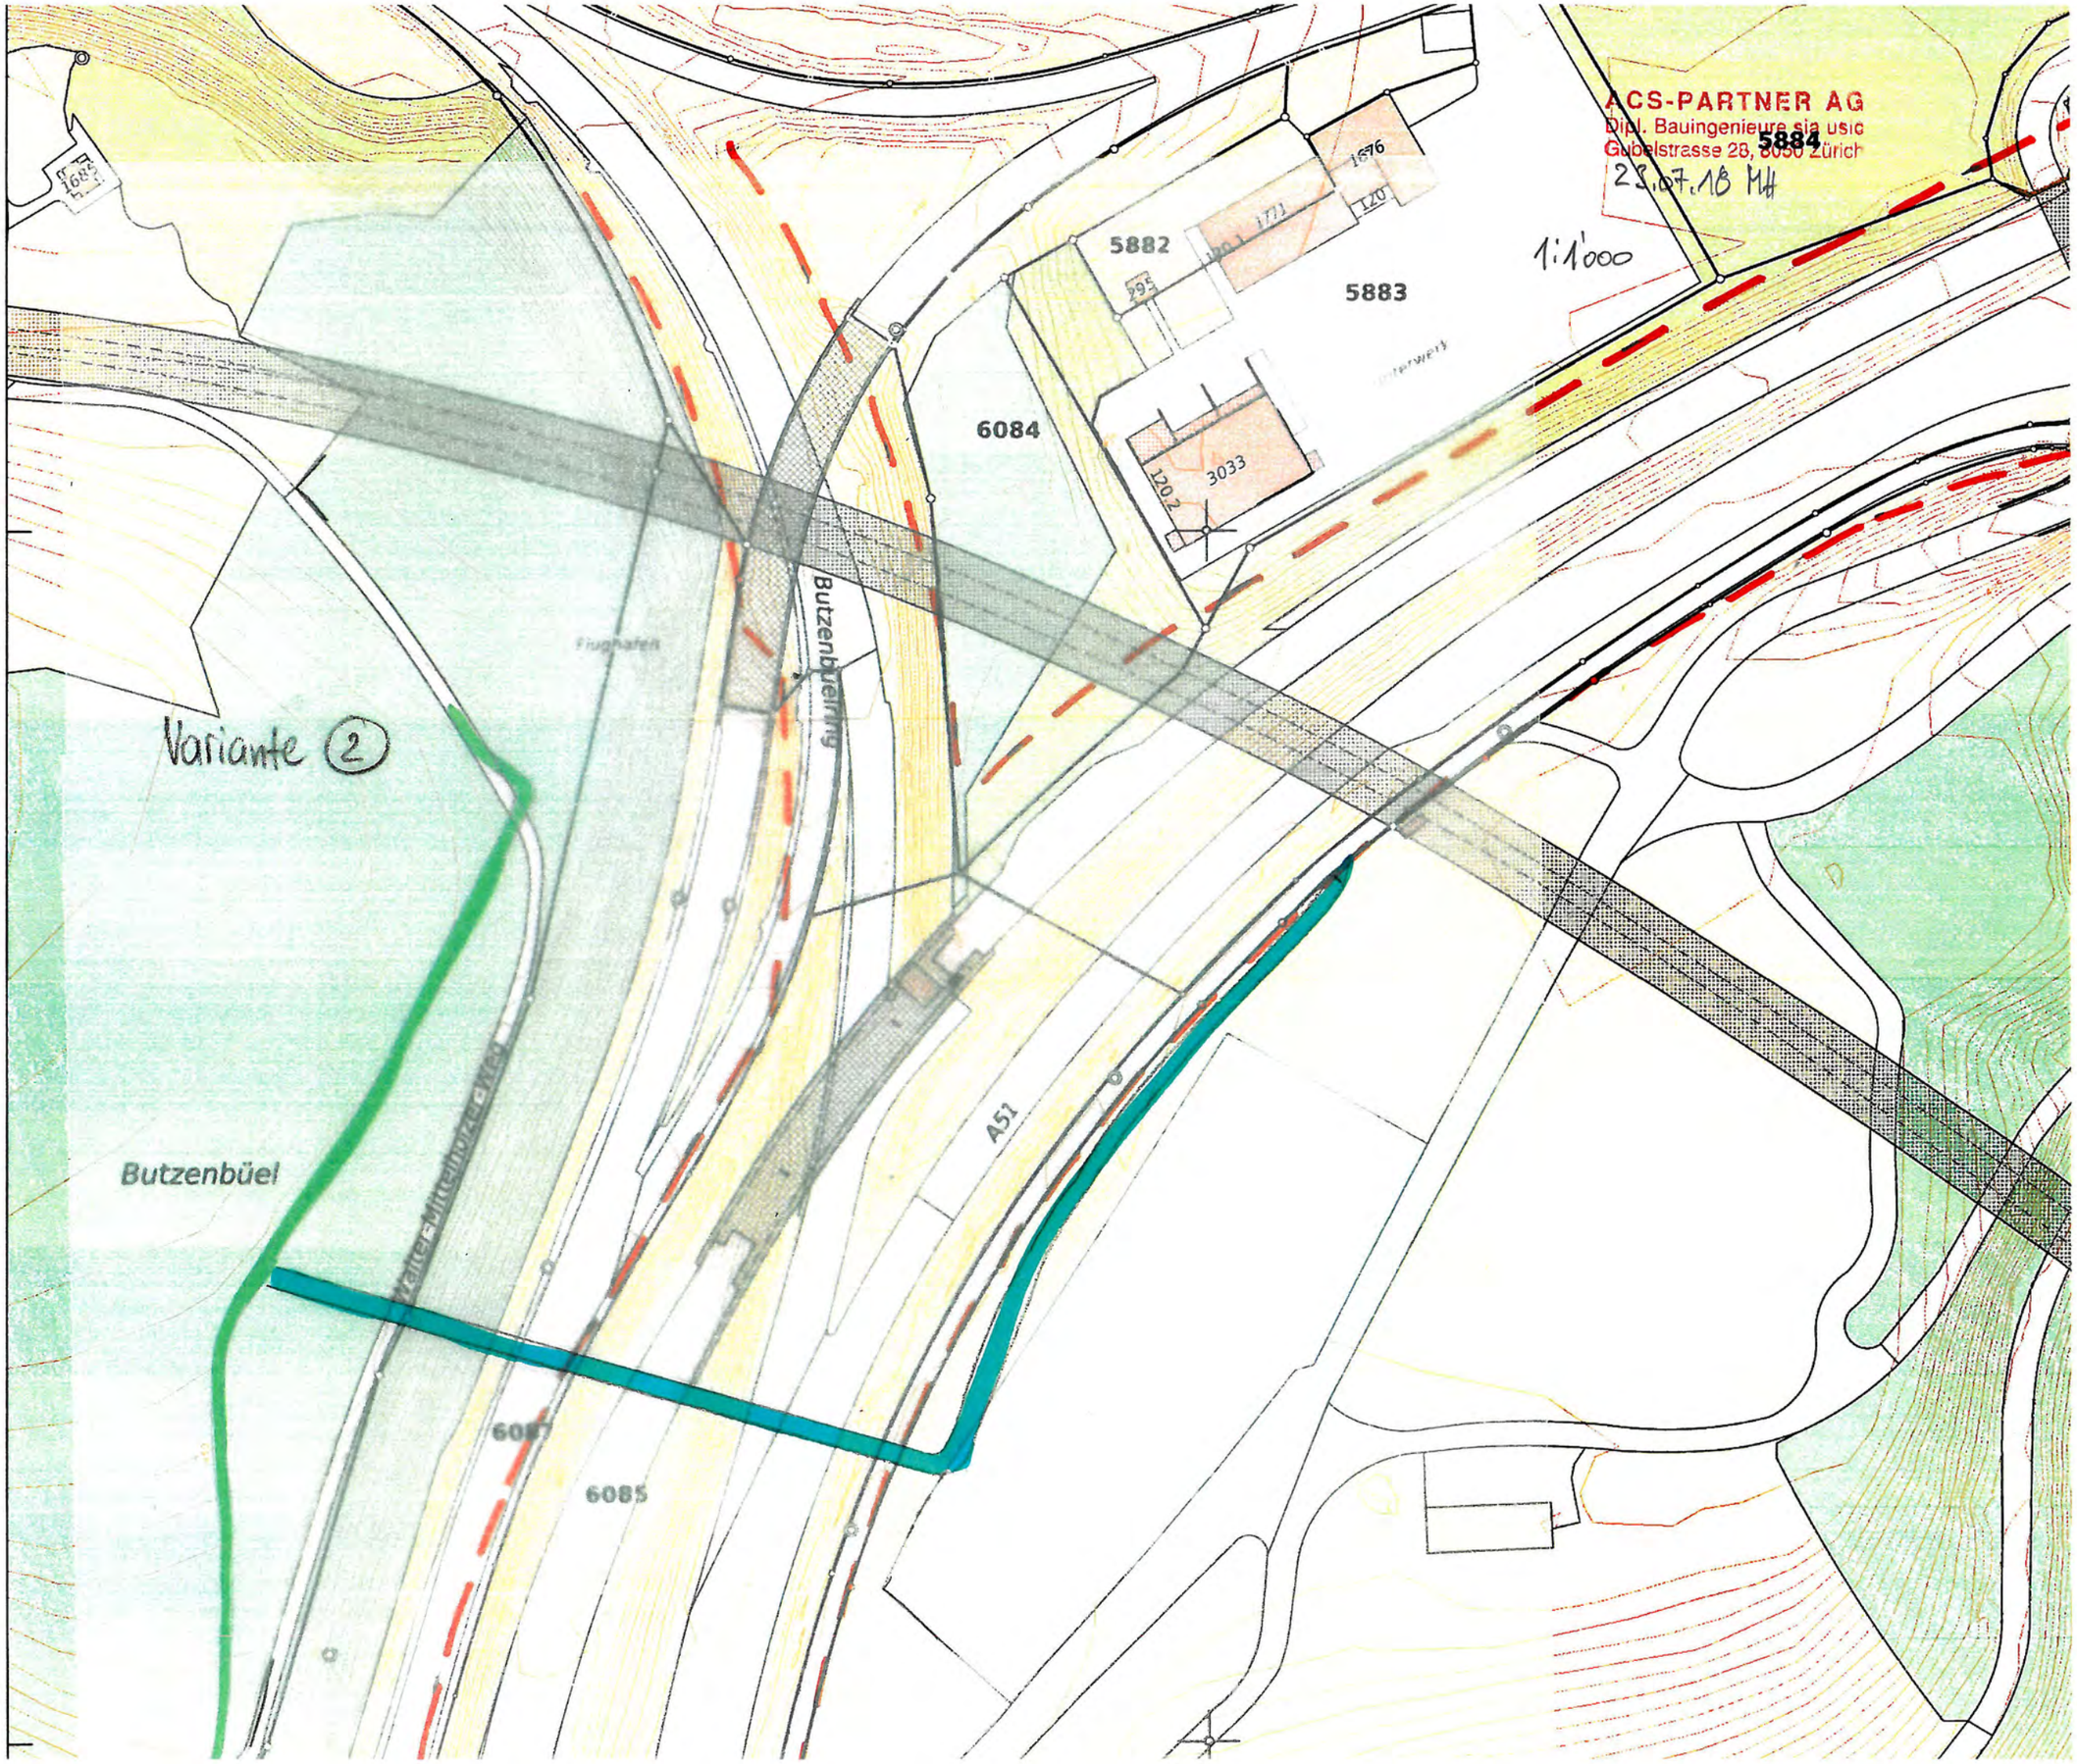

Brücke Circle

ACS-PARTNER AG
Dipl. Bauingenieure sia usic
Gubelstrasse 28, 8050 Zürich
23.07.18 MH

Variante ②

1:500

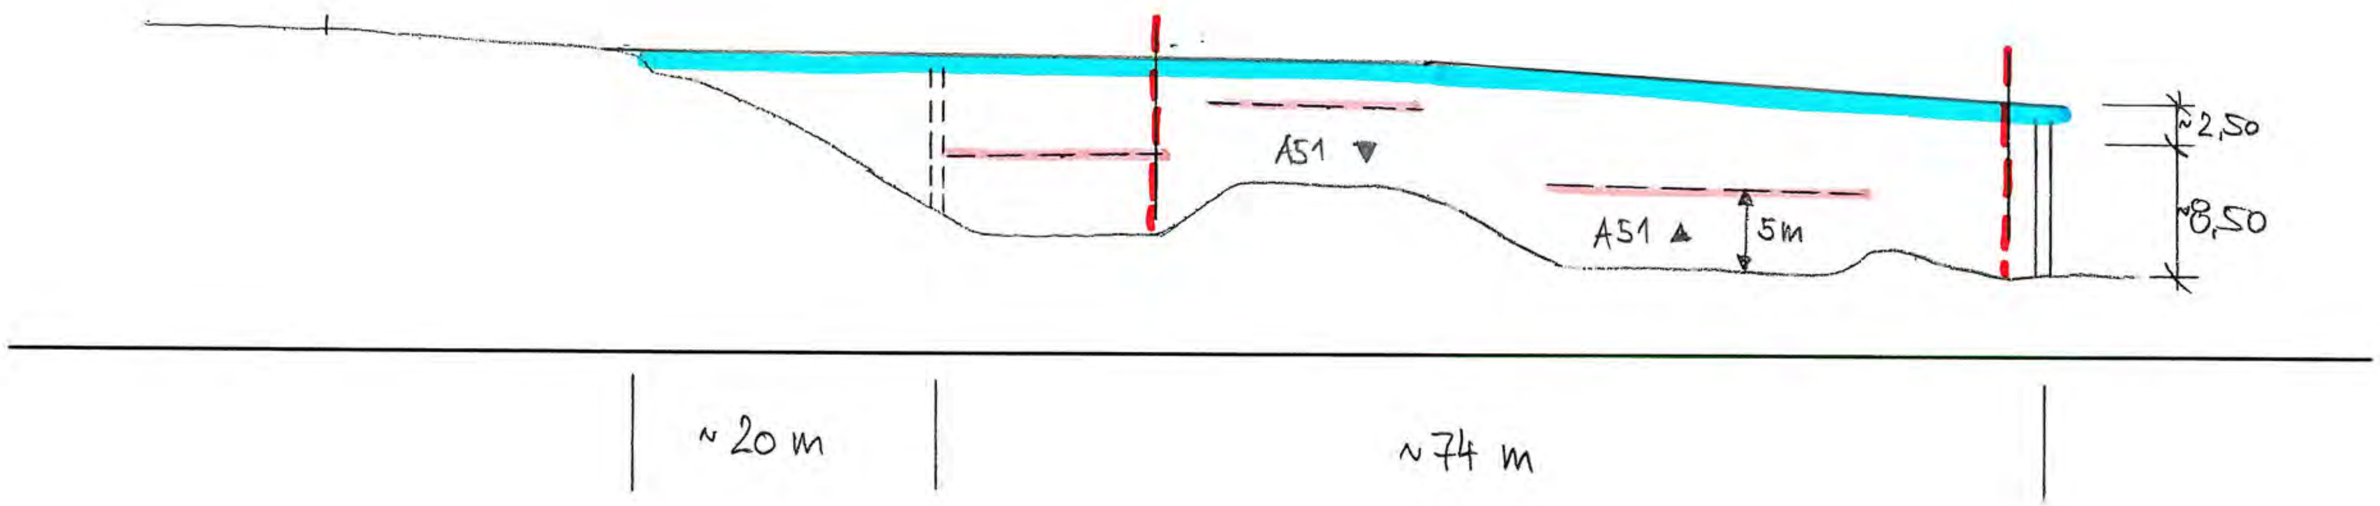

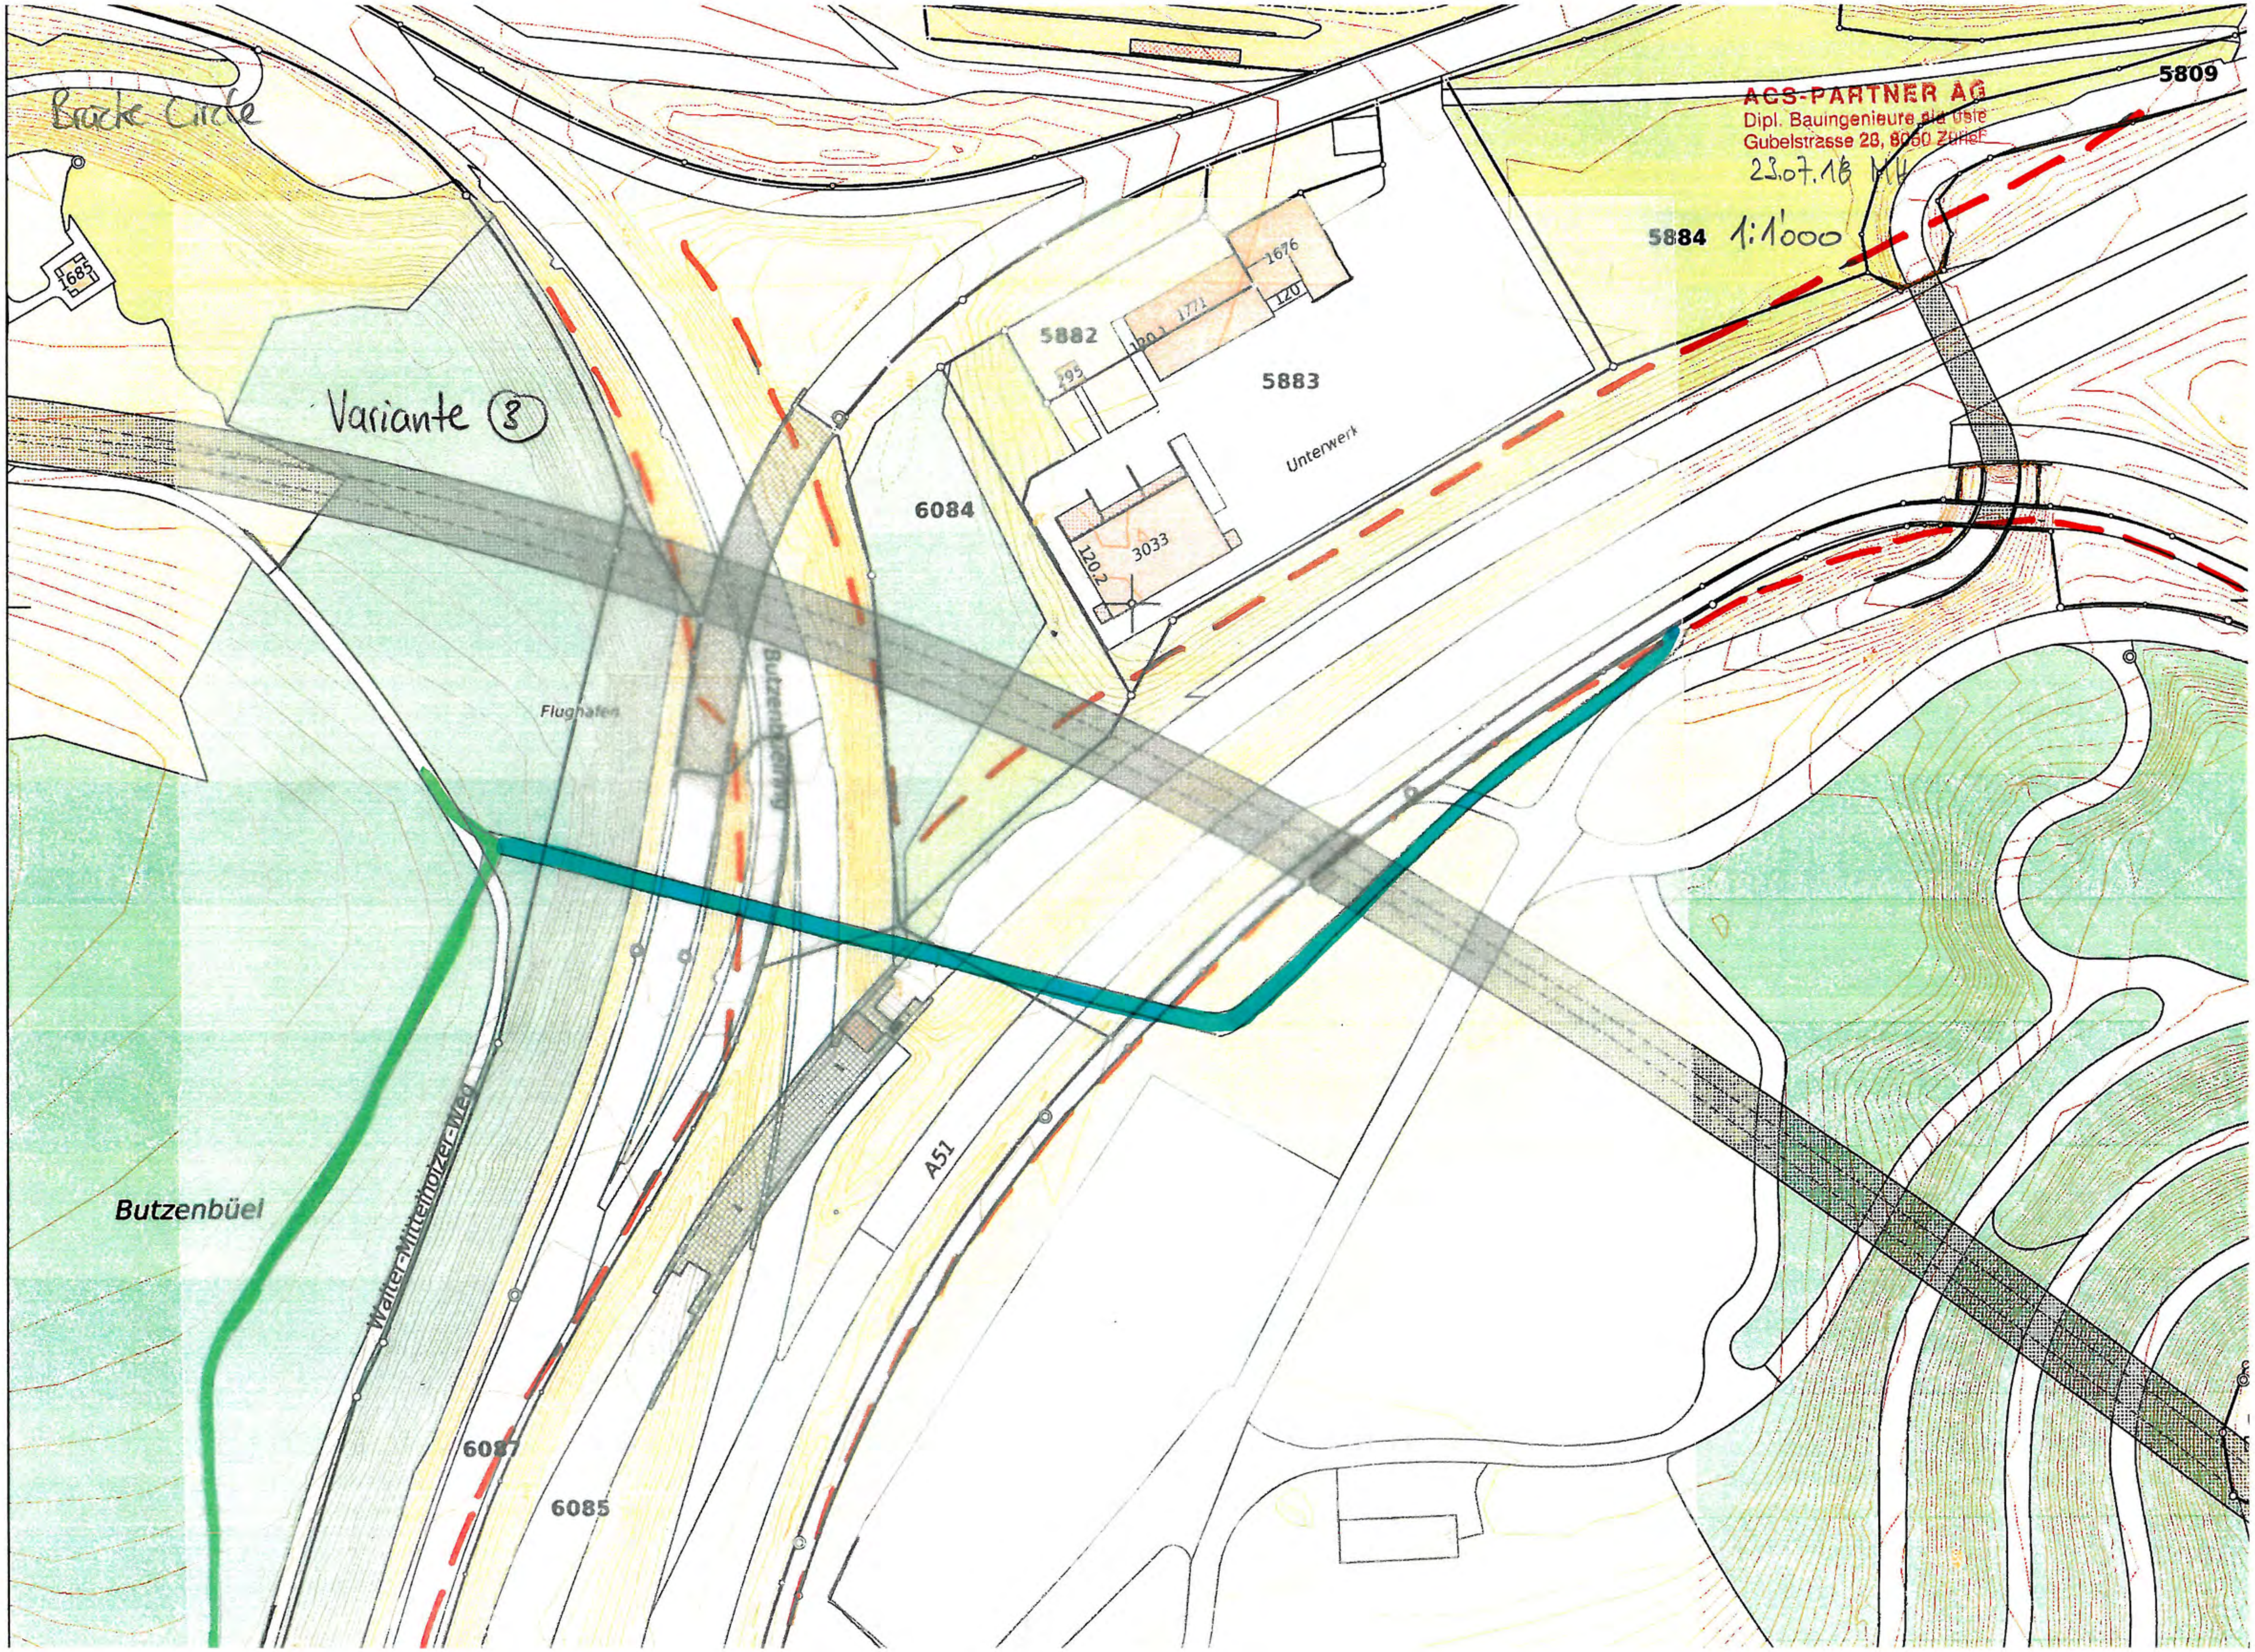

Bracke Circle
Variante 8
ACS-PARTNER AG
Dipl. Bauingenieure
Gubelstrasse 28
23.07.18 MH
1:1'000
5809
5884
5882
5883
Unterwerk
3033
6084
Flughafen
Butzenbüel
Walter-Mittelholzer-Weg
A51
6087
6085

Brücke Circle

ACS-PARTNER AG
Dipl. Bauingenieure sia usic
Gubelstrasse 28, 8050 Zürich

23.07.18 MH

Variante (3)

1:500

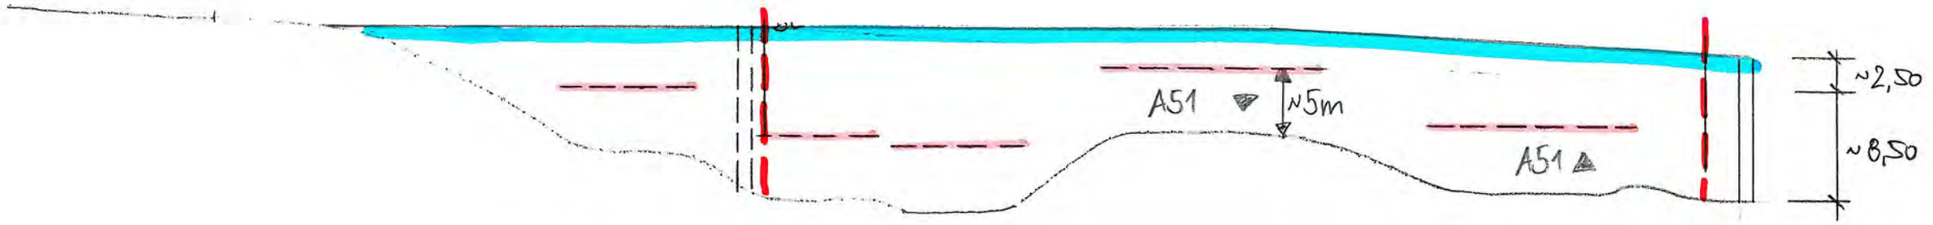

~32 m

~82 m

Brücke Grob

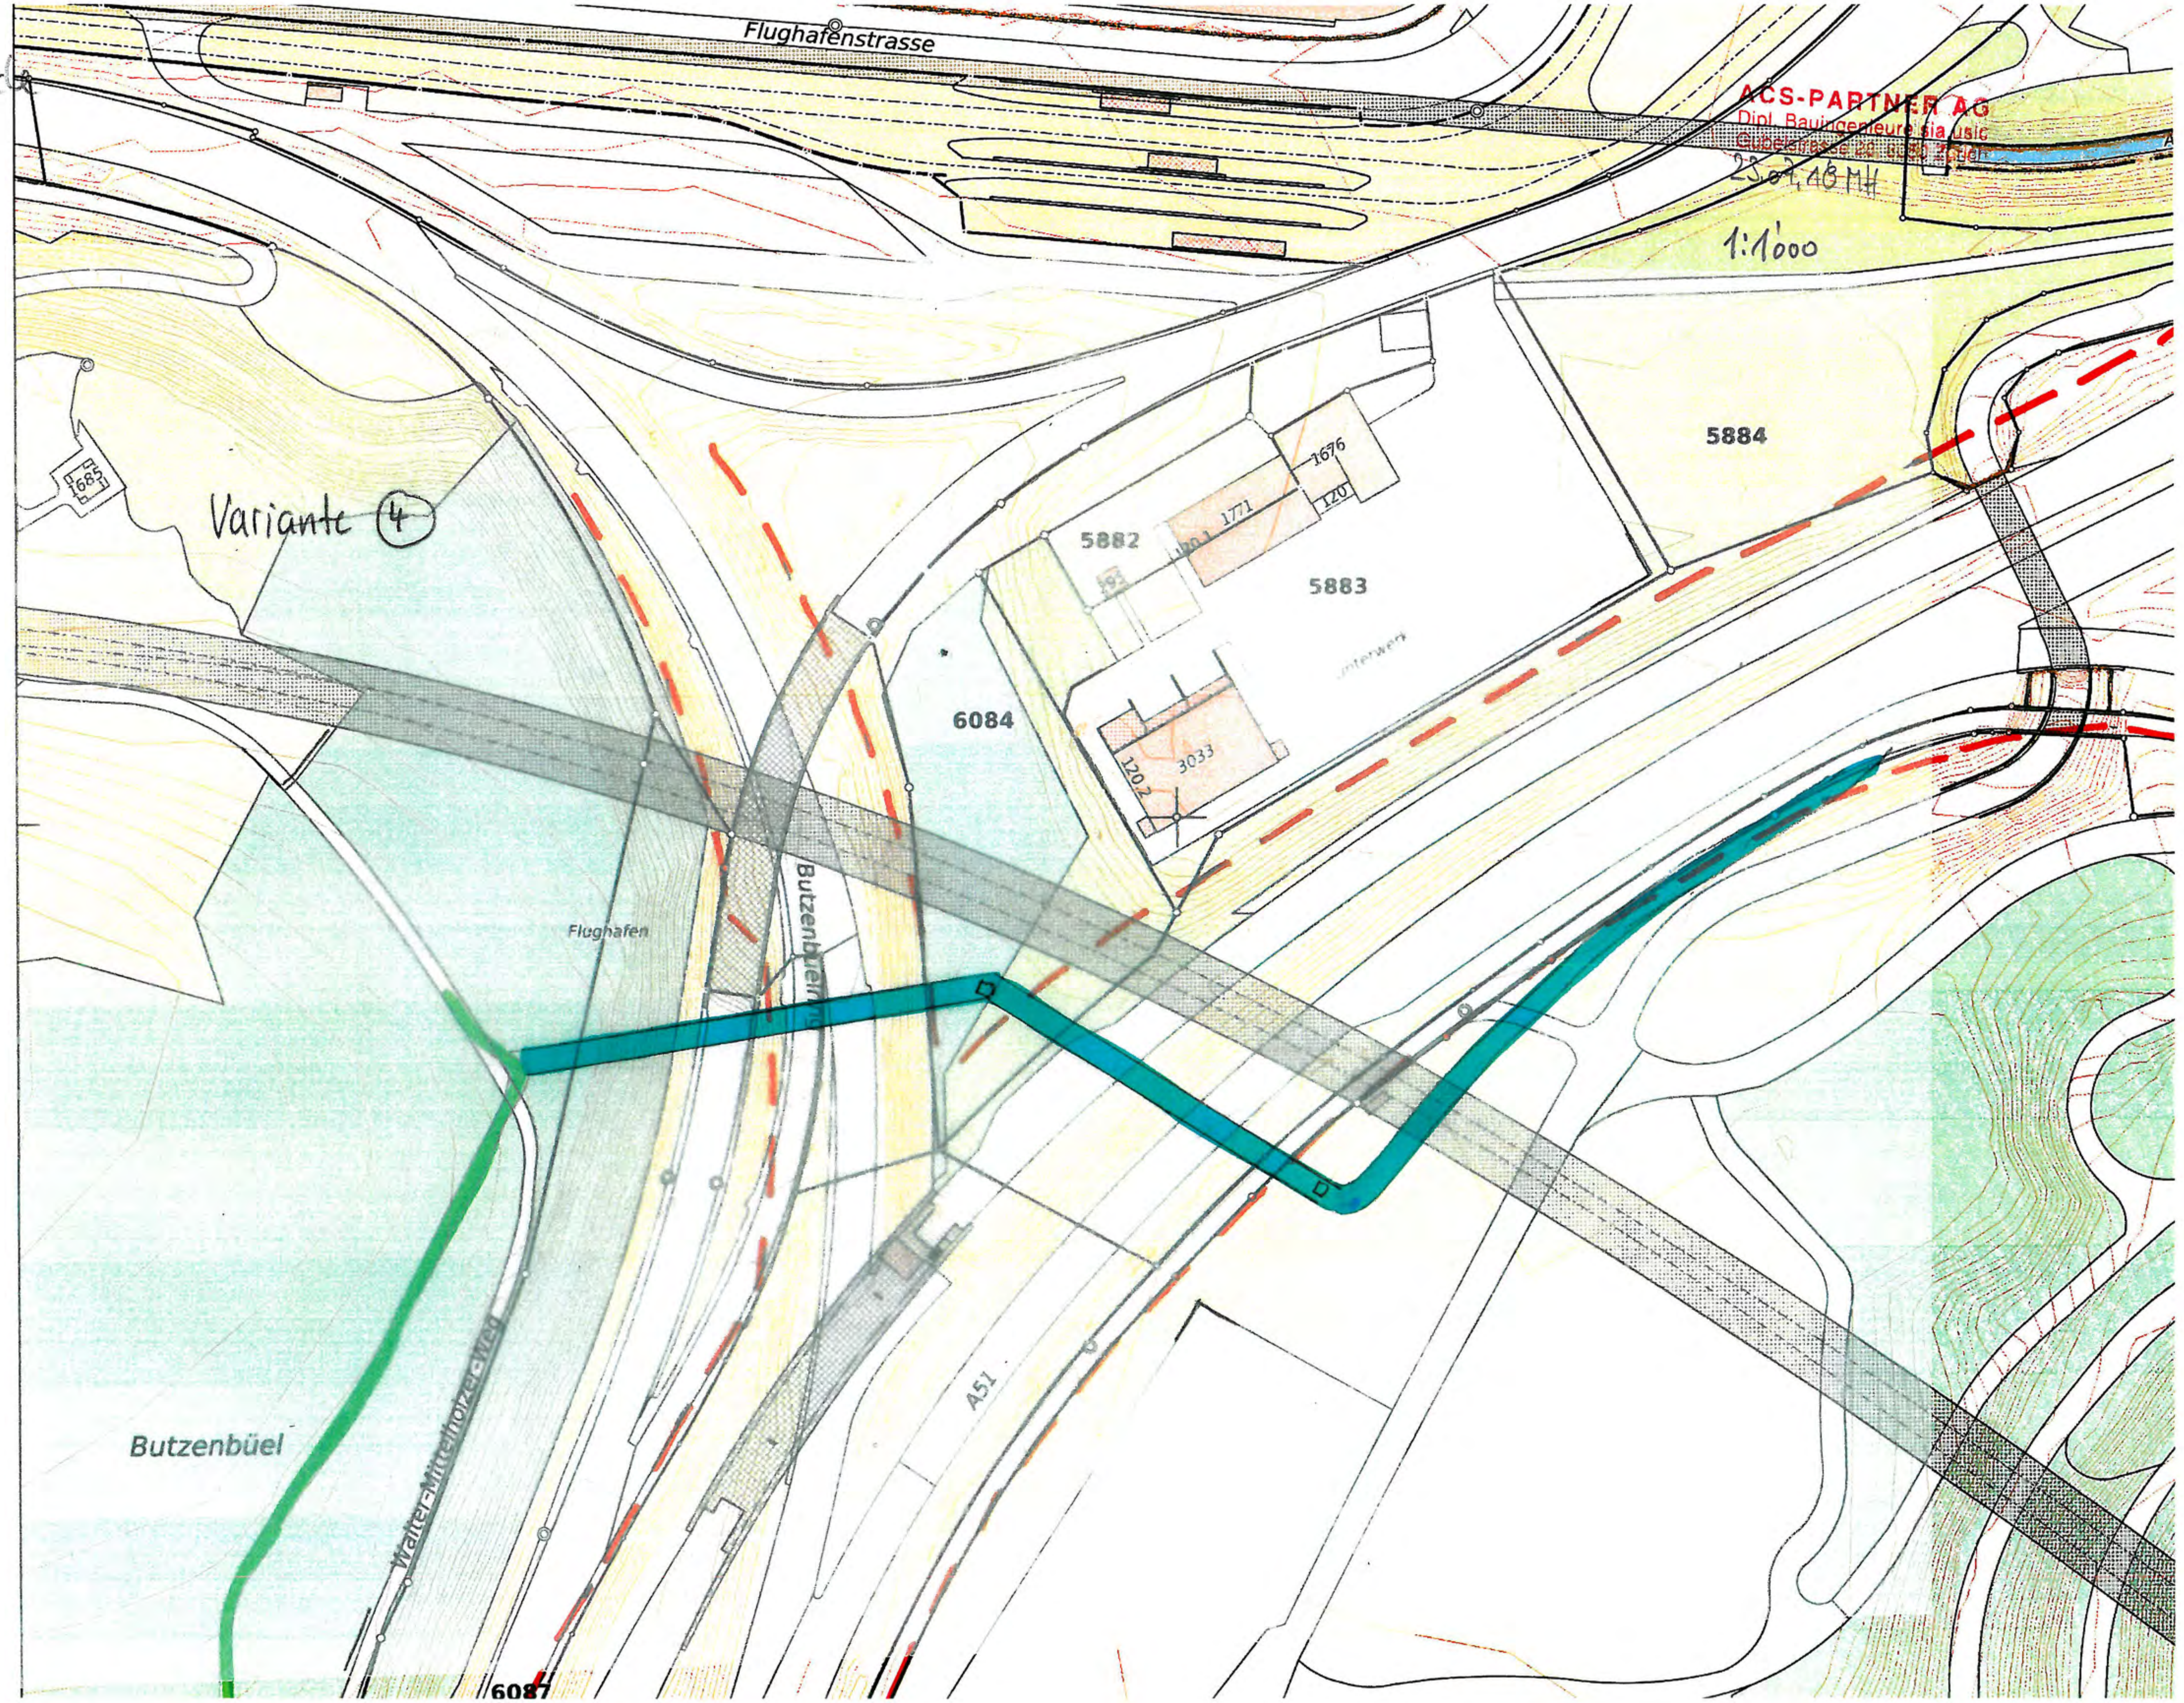

Flughafenstrasse
ACS-PARTNER AG
Dipl. Bauingenieure sia usic
23.07.18 MH
1:1'000
Variante 4
1685
5884
1676
1771
120
5882
5883
6084
3033
1202
Flughafen
A51
Butzenbüel
Walter-Mittelholzer-Weg
6087

Brücke Circle

ACS-PARTNER AG
Dipl. Bauingenieure sia usic
Gubelstrasse 28, 8050 Zürich

23.07.18 MH

Variante (4)

1:500

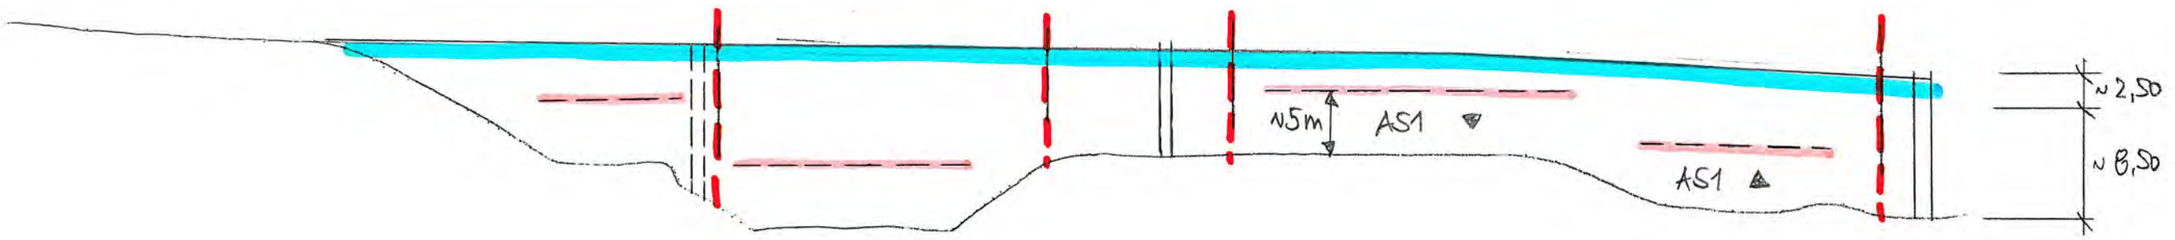

~30m | ~38m | ~62m

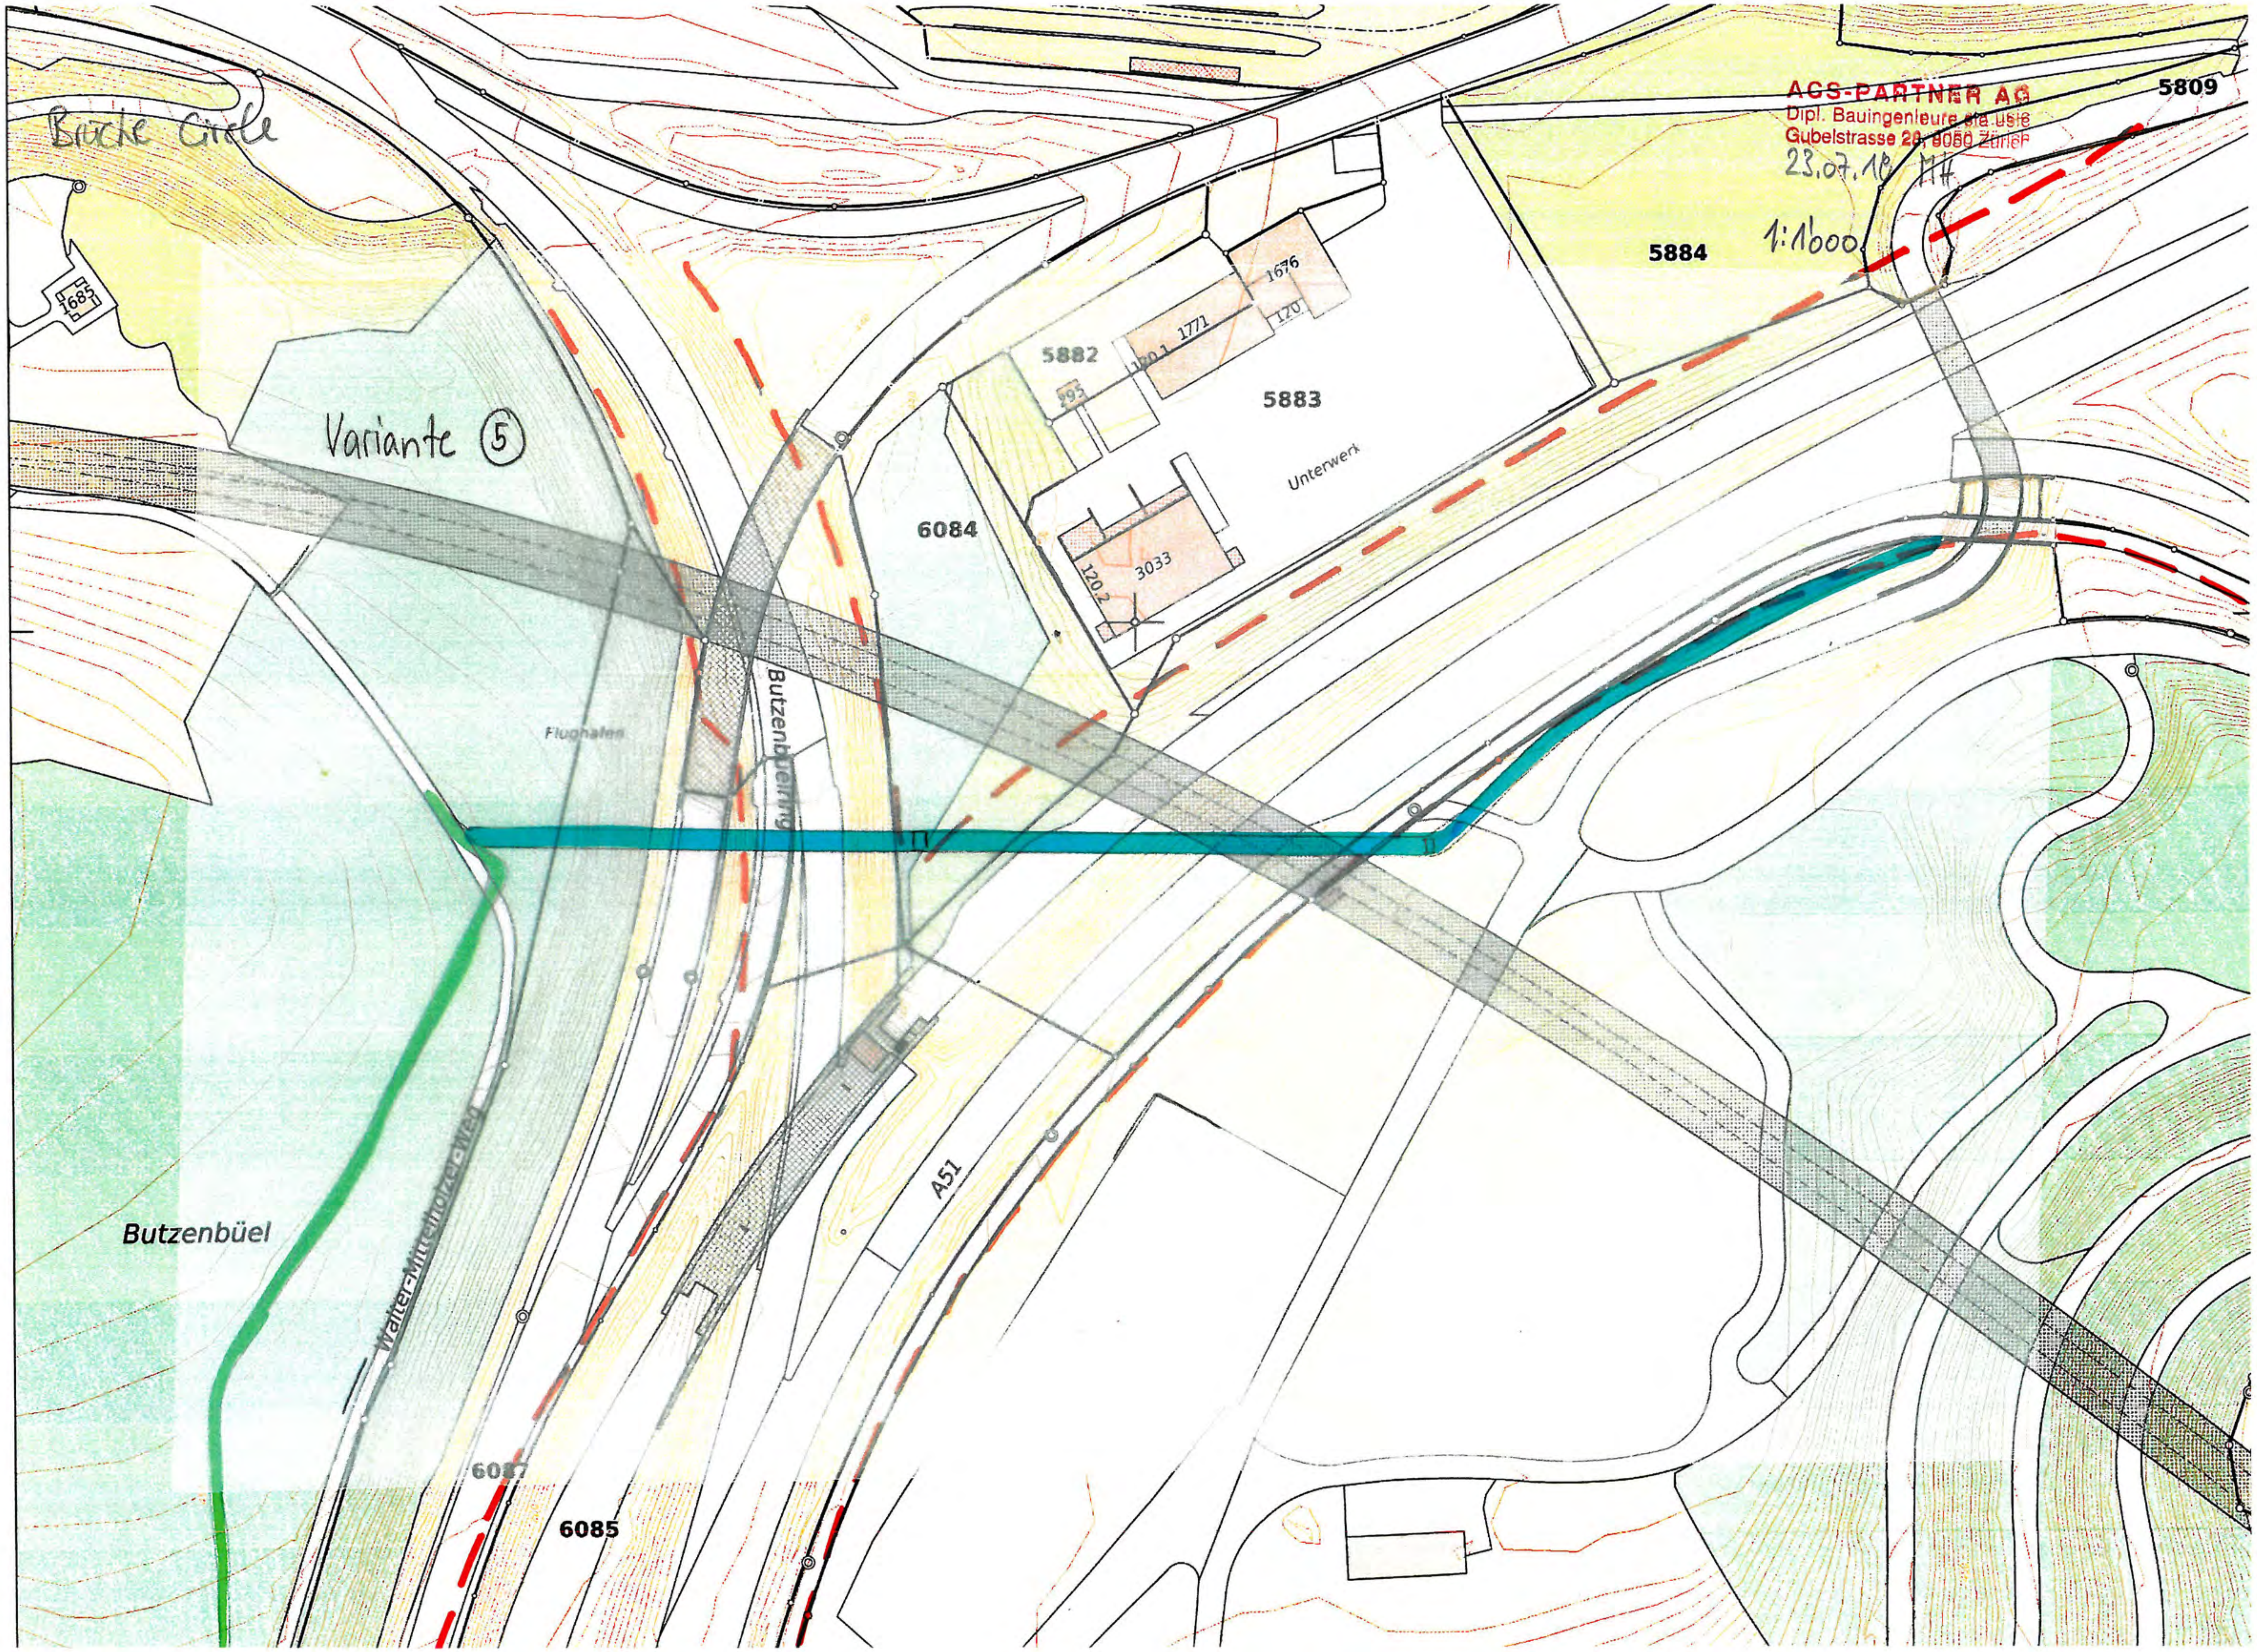
Brücke Circle
Variante 5
ACS-PARTNER AG
Dipl. Bauingenieure eth usic
Gubelstrasse 28, 8050 Zürich
23.07.10 MH
1:1600
5809
5884
5882
5883
Unterwerk
6084
Butzenbüelring
Flughafen
A51
Butzenbüel
Walter-Mittelholzer-Weg
6085

Brücke Circle

ACS-PARTNER AG
Dipl. Bauingenieure sia usic
Gubelstrasse 28, 8050 Zürich
23.07.18 MH

Variante (5)

1:500

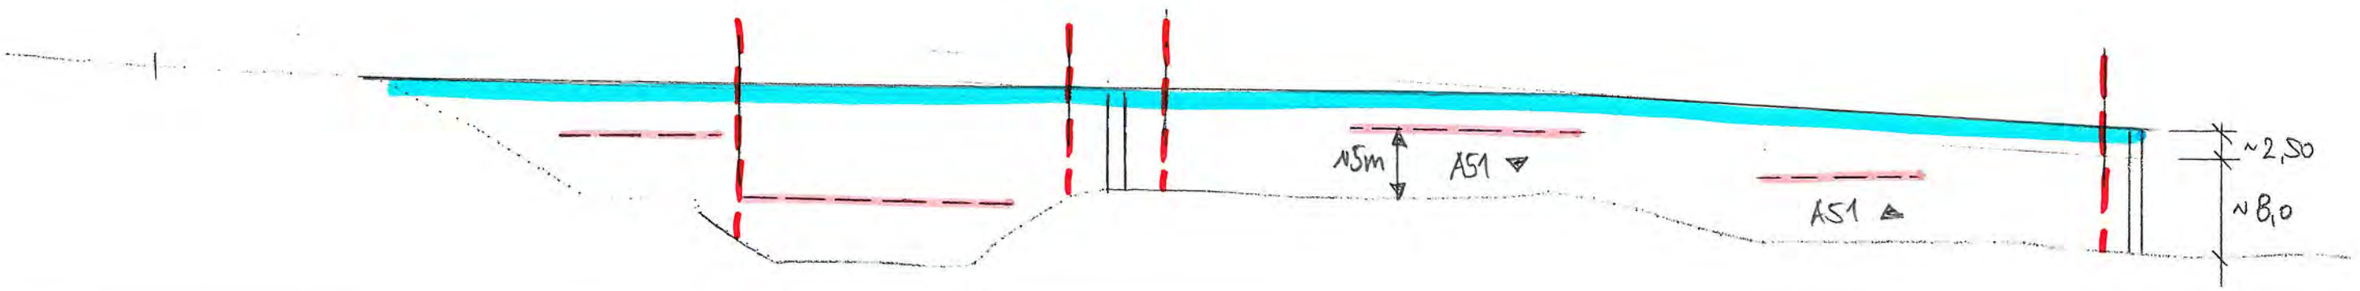

~ 60 m	~ 84 m

Brücke Circle

ACS-PARTNER AG
Dipl. Bauingenieure sia usic
Gubelstrasse 28, 8050 Zürich
23.07.18 MK

1:1'000

Variante 5a

5884

5882

5883

6084

6085

6087

1685

1676

1771

120

120.1

295

3033

Unterwerk

Flughafen

Butzenbüel

Butzenbüelring

Wallisellen-Mittelholzerweg

A51

Brücke Circle

ACS-PARTNER AG
Dipl. Bauingenieure sia usic
Gubelstrasse 28, 8050 Zürich
23.07.18 MH

Variante (5a)

1:500

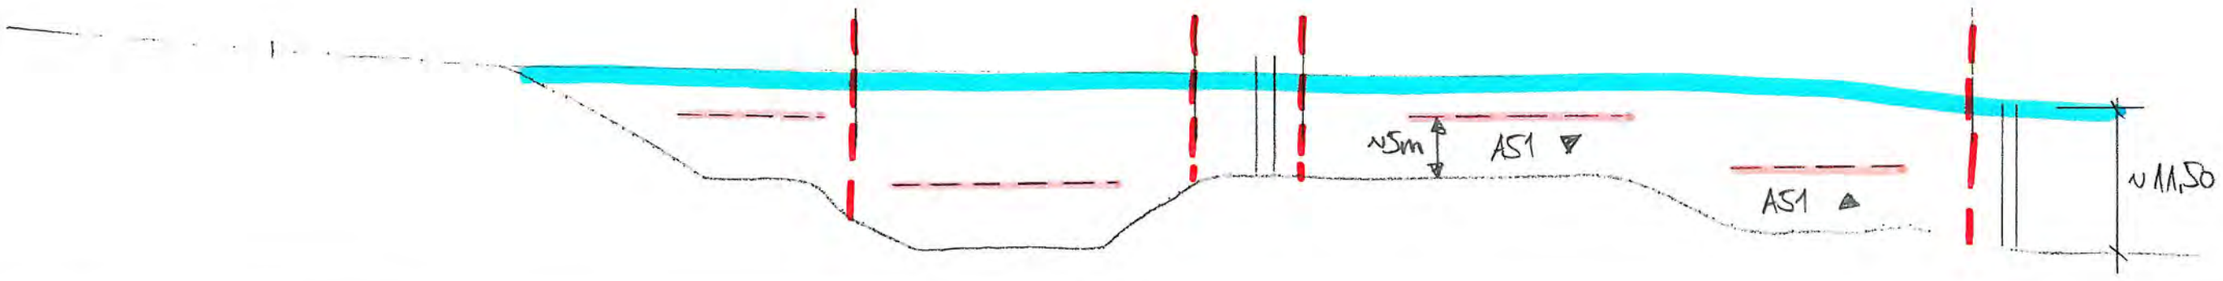

~62 m

~ 60 m

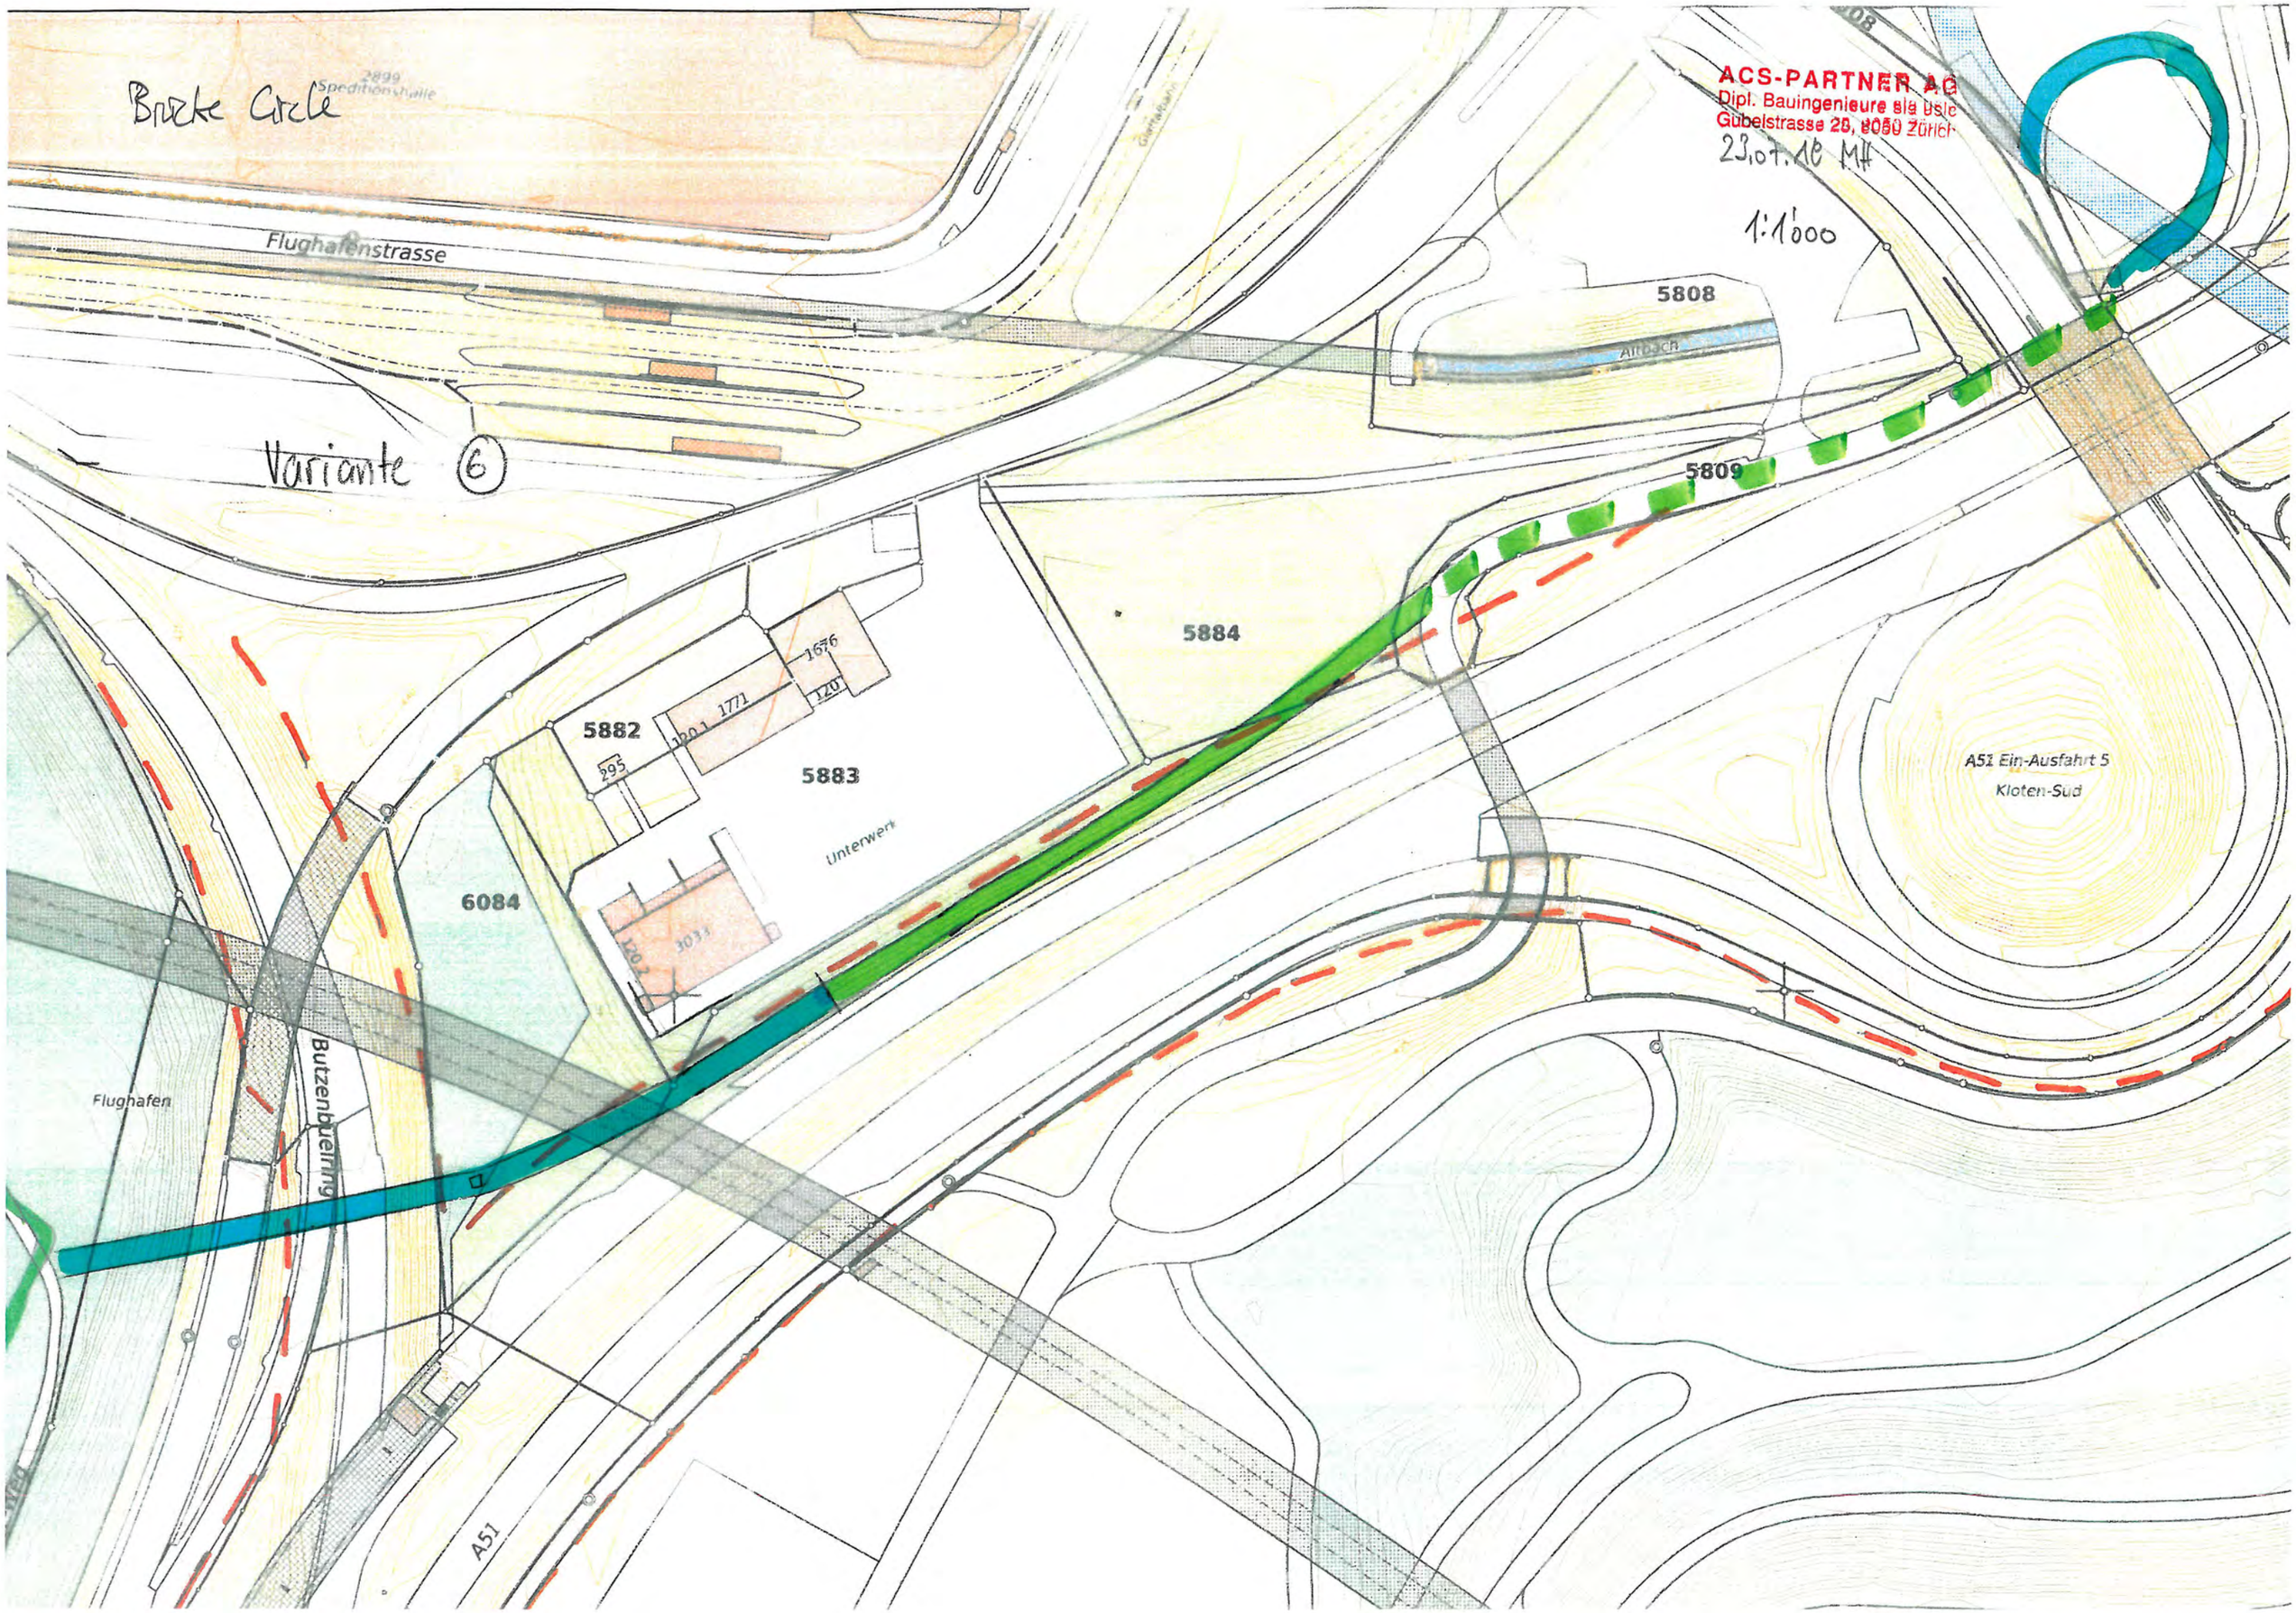

ACS-PARTNER AG
Dipl. Bauingenieure sia usic
Gubelstrasse 28, 8050 Zürich
23.07.10 MH
1:1'000

Brücke Circle

ACS-PARTNER AG
Dipl. Bauingenieure sia usic
Gubelstrasse 28, 8050 Zürich

23.07.18 MH

Variante (6)

1:500

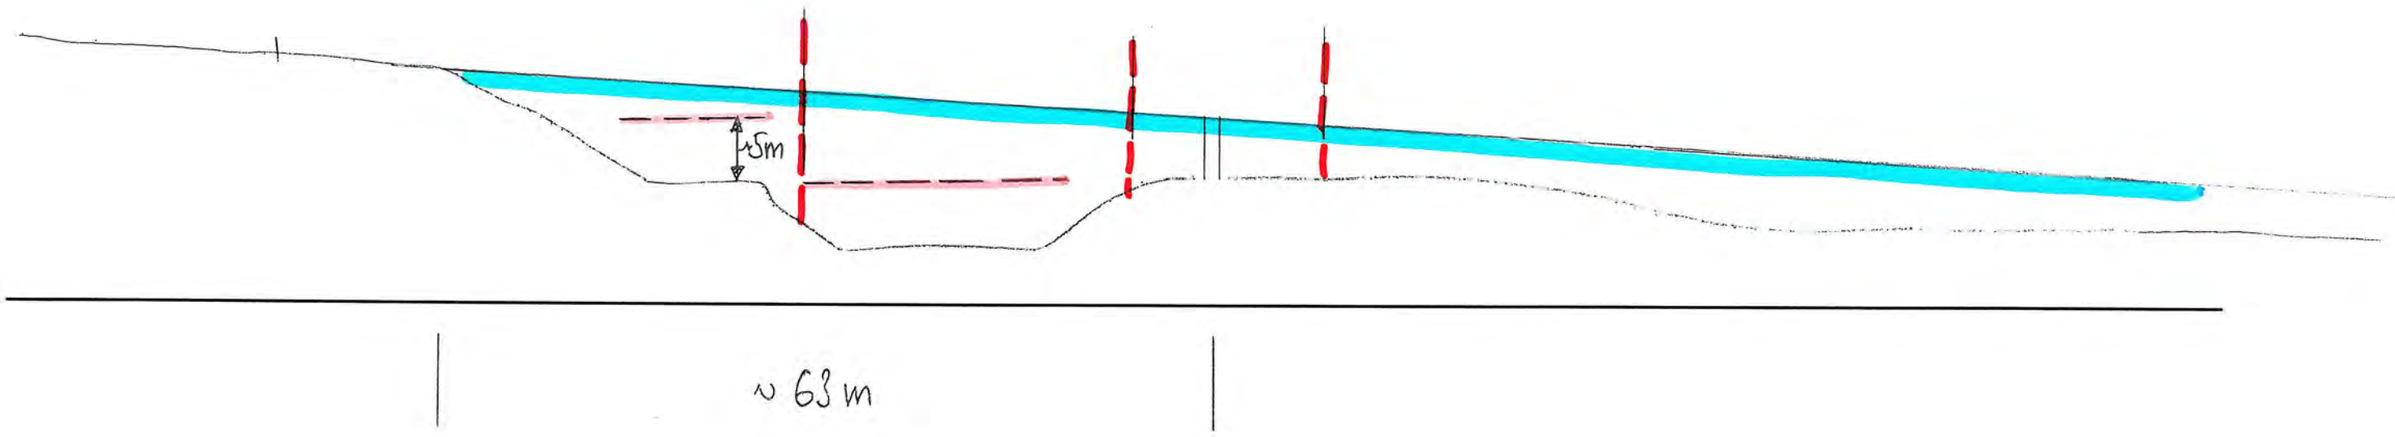

Brücke Circle

Variante (7)

ACS-PARTNER AG
Dipl. Bauingenieure sia usic
Gubelstrasse 28, 8050 Zürich
21.09.18

2899
Speditionshalle

Flughafenstrasse

Glattalbahn

Altbach

5808

5809

5884

5882

5883

1676

1771

120

95

6084

3033

120

Flughafen

Butzenbüelring

A51

A51 Ein Ausfahrt 5
Kloten Süd

Butzenbüel

Mittelholzweg

Brücke Circle

Variante (7)

ACS-PARTNER AG
Dipl. Bauingenieure sia usic
Gubelstrasse 28, 8050 Zürich
21.09.18 MH

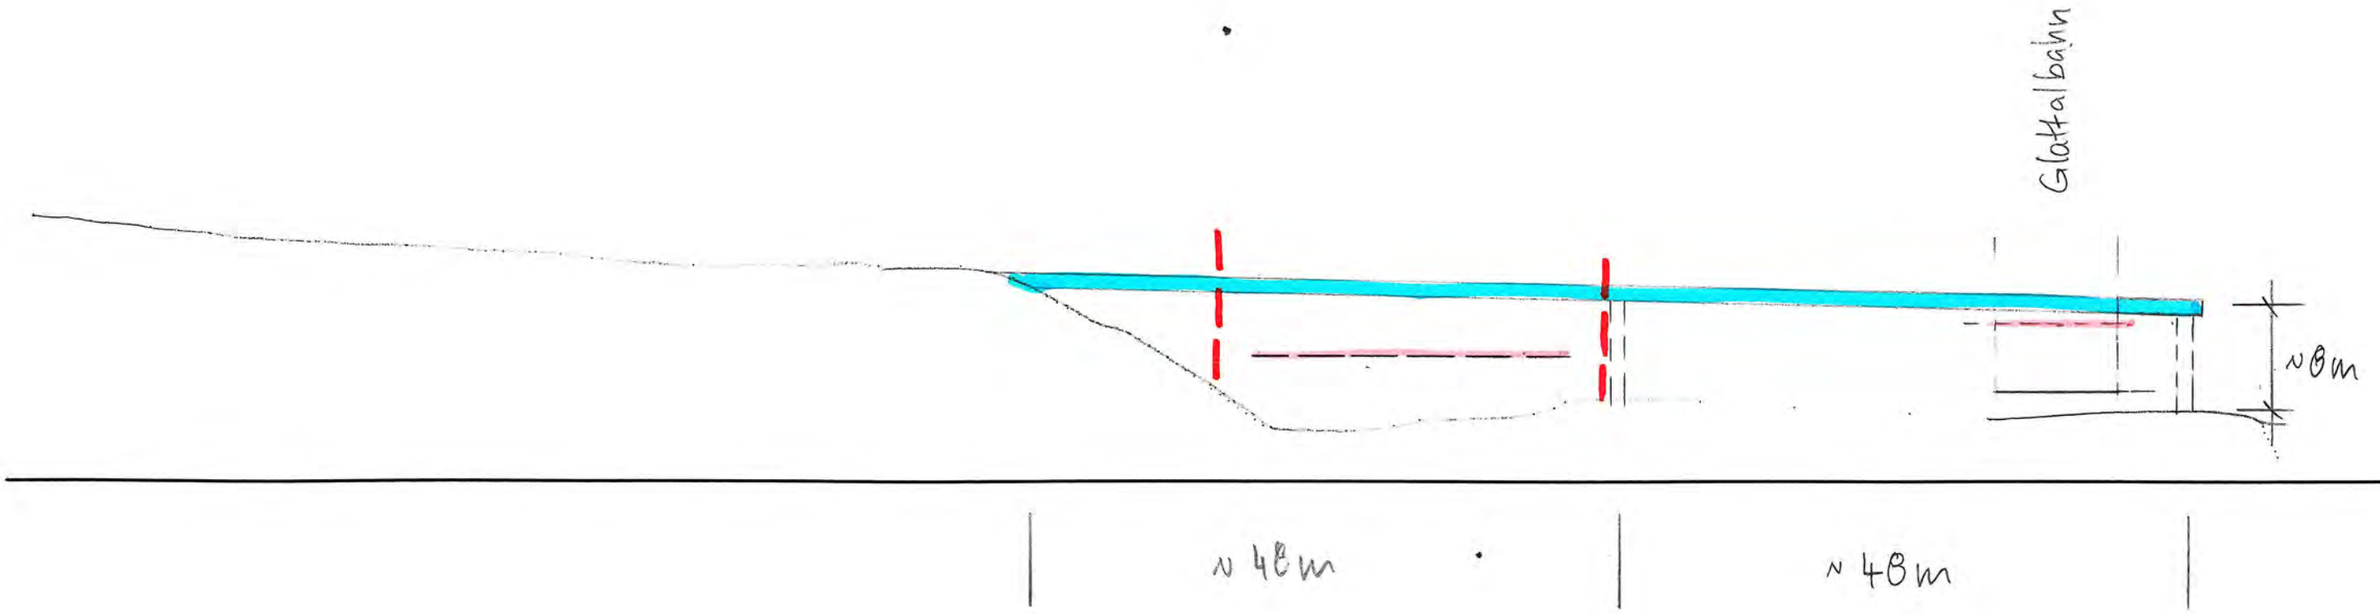

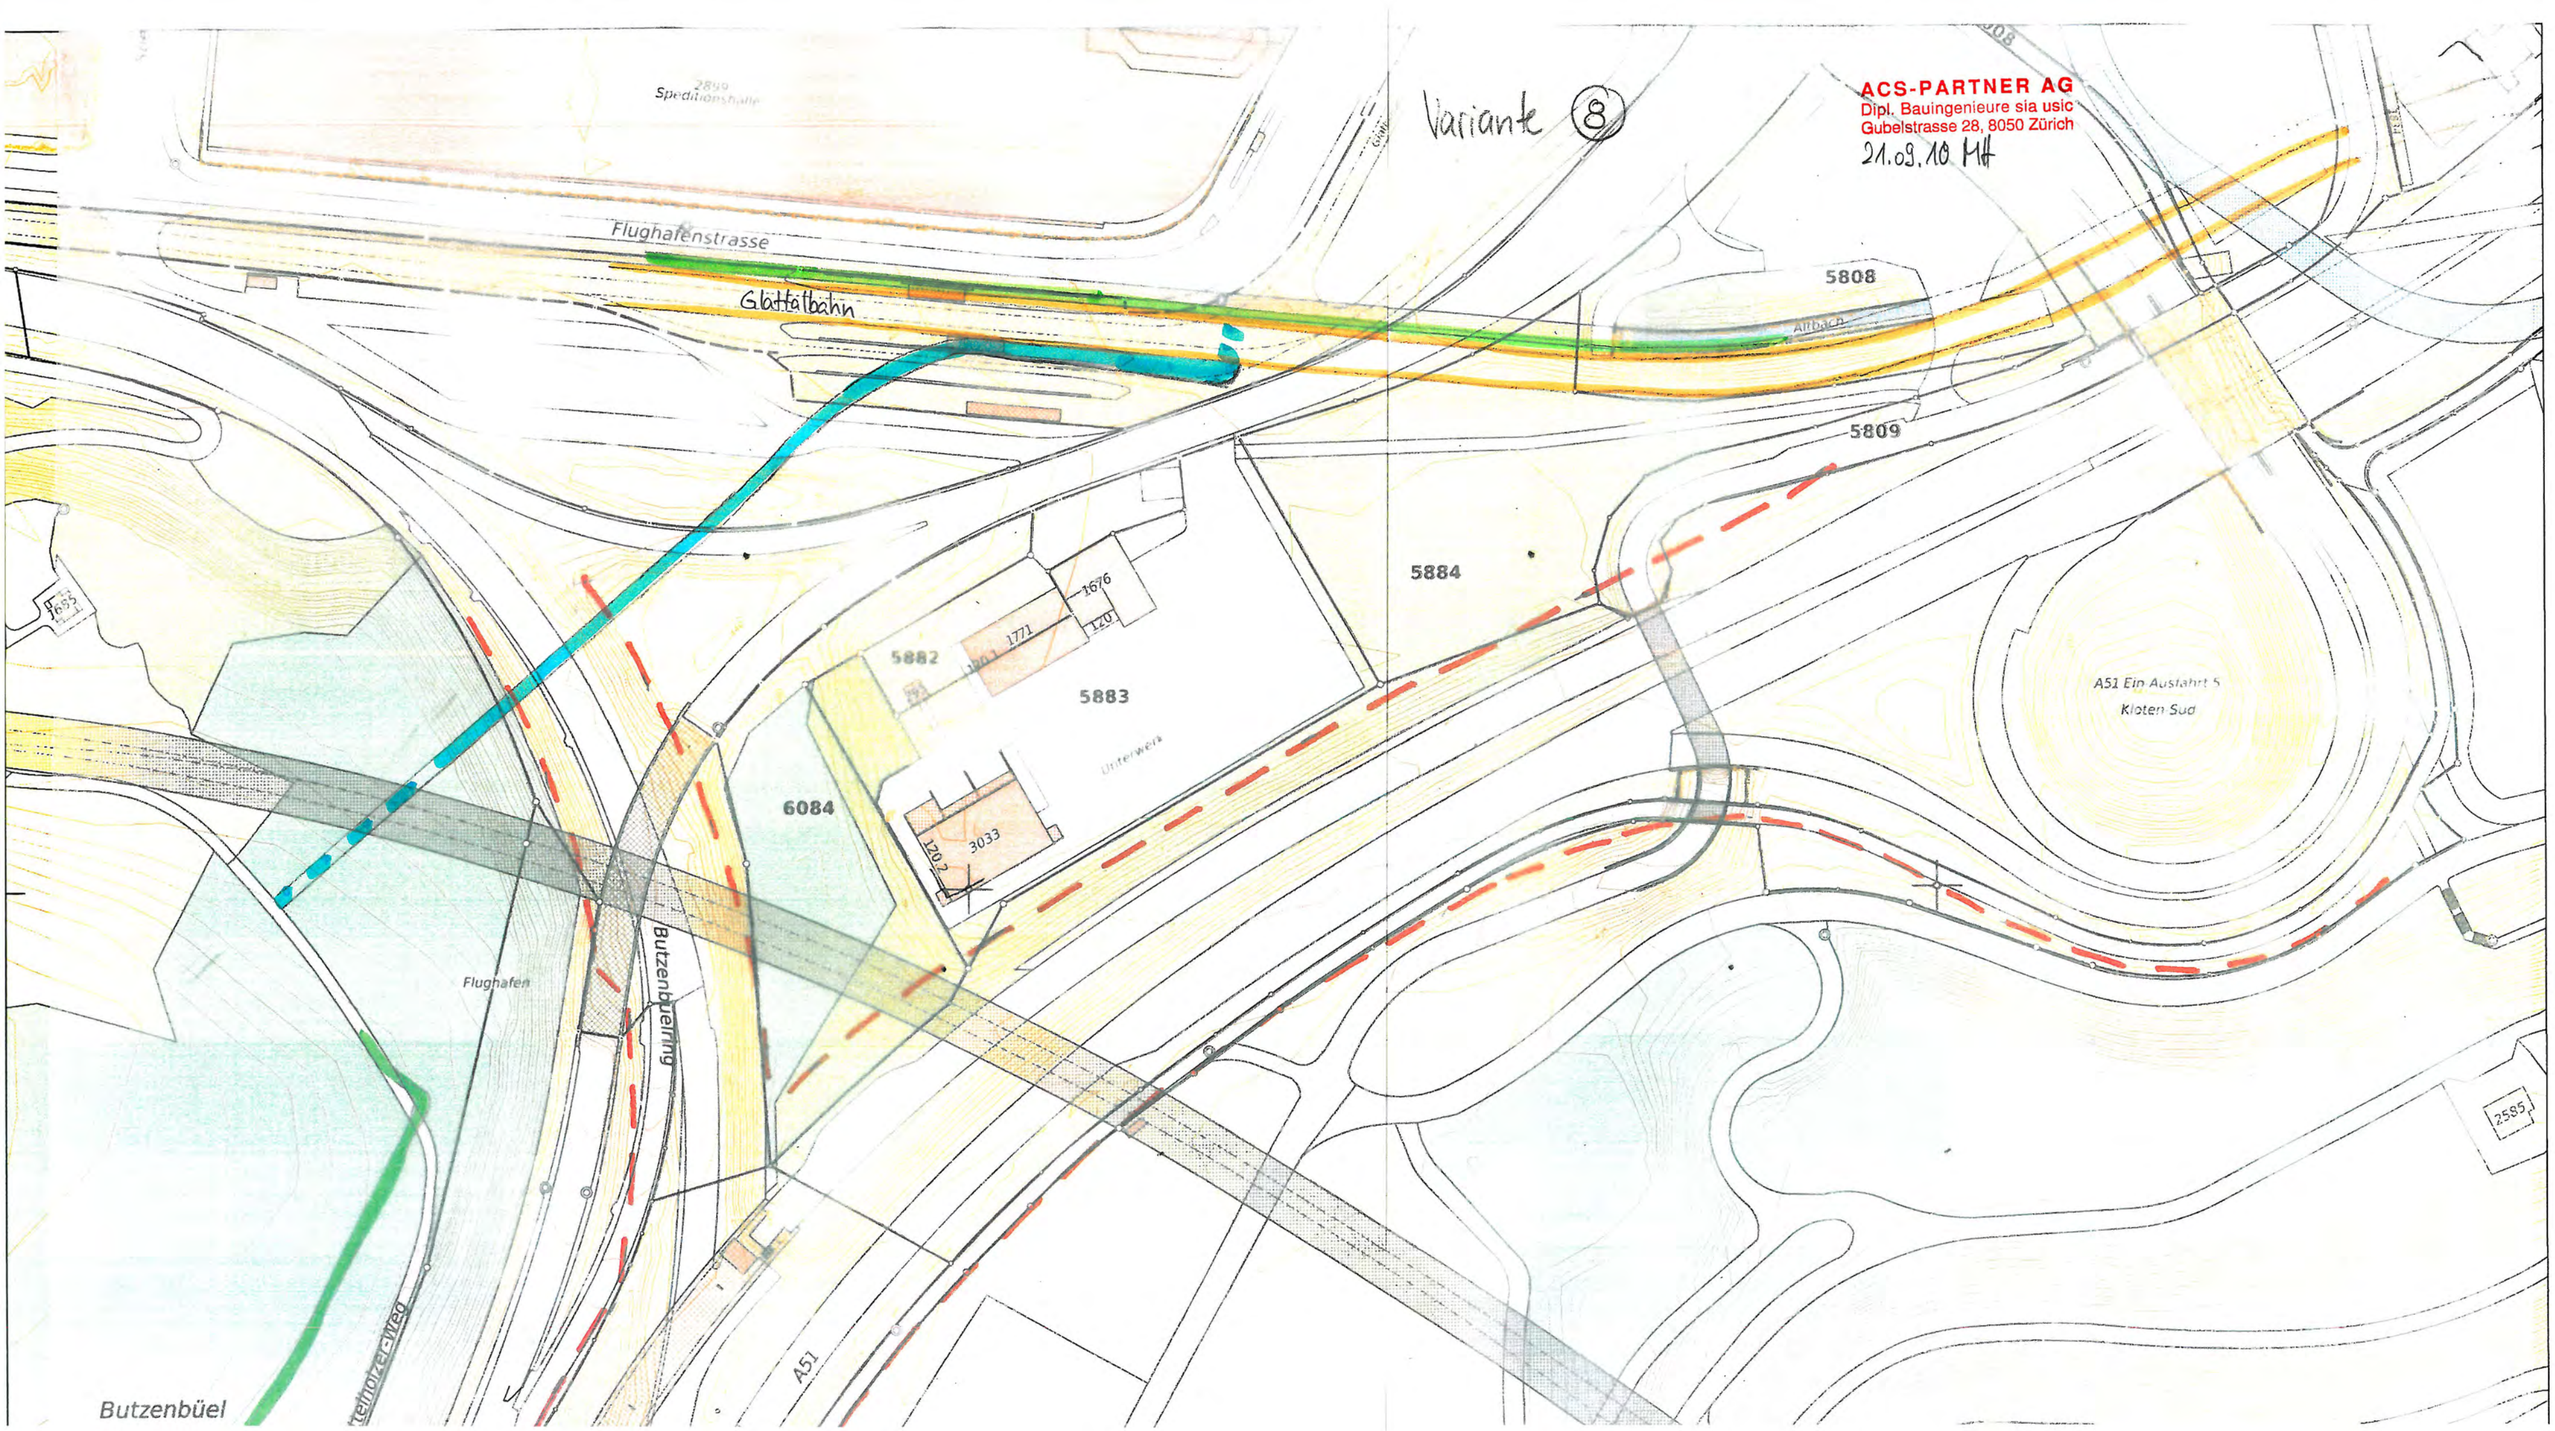

Variante 8
ACS-PARTNER AG
Dipl. Bauingenieure sia usic
Gubelstrasse 28, 8050 Zürich
21.09.10 MH
Flughafenstrasse
Glattalbahn
5808
5809
5884
5882
5883
6084
1676
1771
120
3033
Unterwerk
A51 Ein Ausfahrt 5
Kloten Süd
Flughafen
Butzenbüelring
A51
Butzenbüel
2585

Brücke Circle

ACS-PARTNER AG
Dipl. Bauingenieure sia usic
Gubelstrasse 28, 8050 Zürich
21.09.18 MH

Variante (8)

1:500

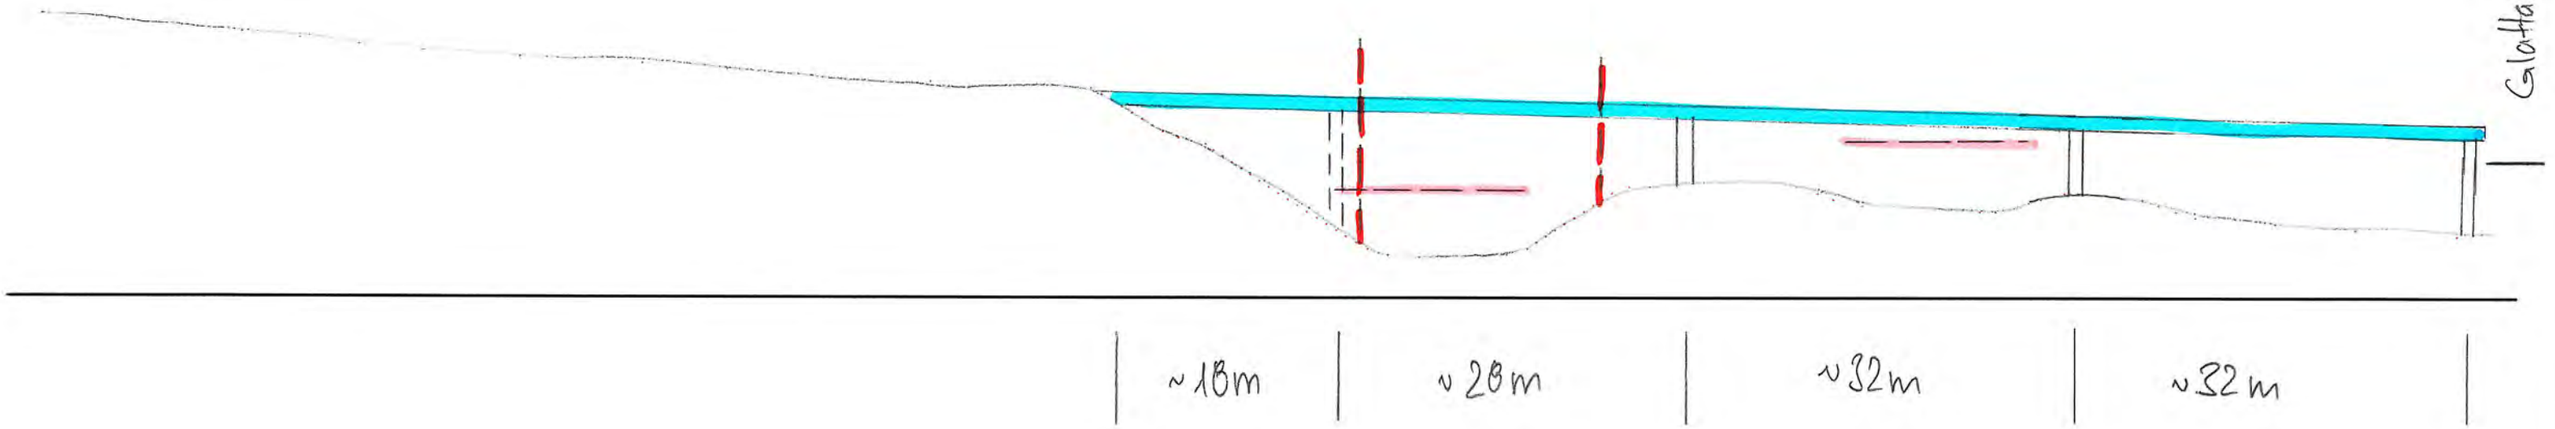

Brücke Circle

ACS-PARTNER AG
Dipl. Bauingenieure sia usic
Gubelstrasse 23, 8050 Zürich
06.08.18 MH

1:500

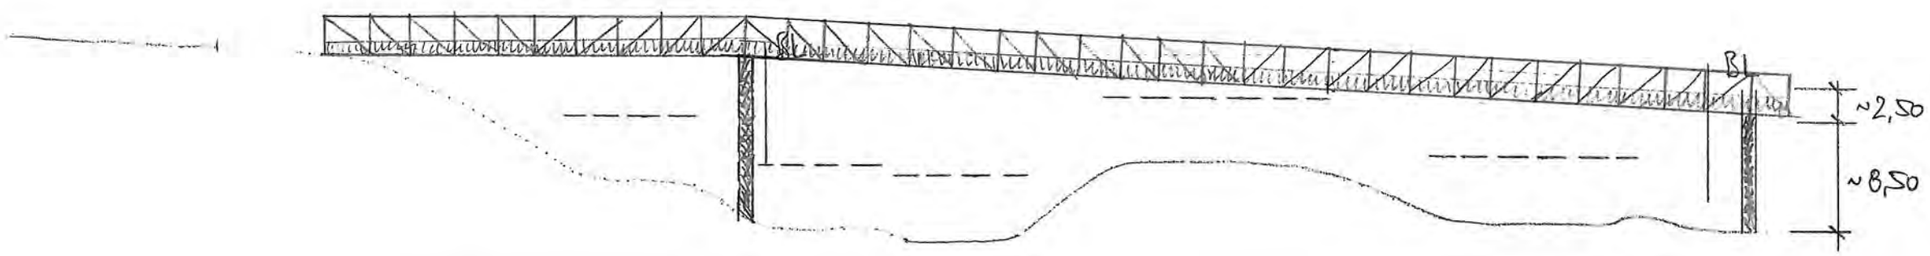

~32 m

~82 m

Brücke Circle

ACS-PARTNER AG
Dipl. Bauingenieure sia usic
Gubelstrasse 28, 8050 Zürich

06.08.18 MH

1:500

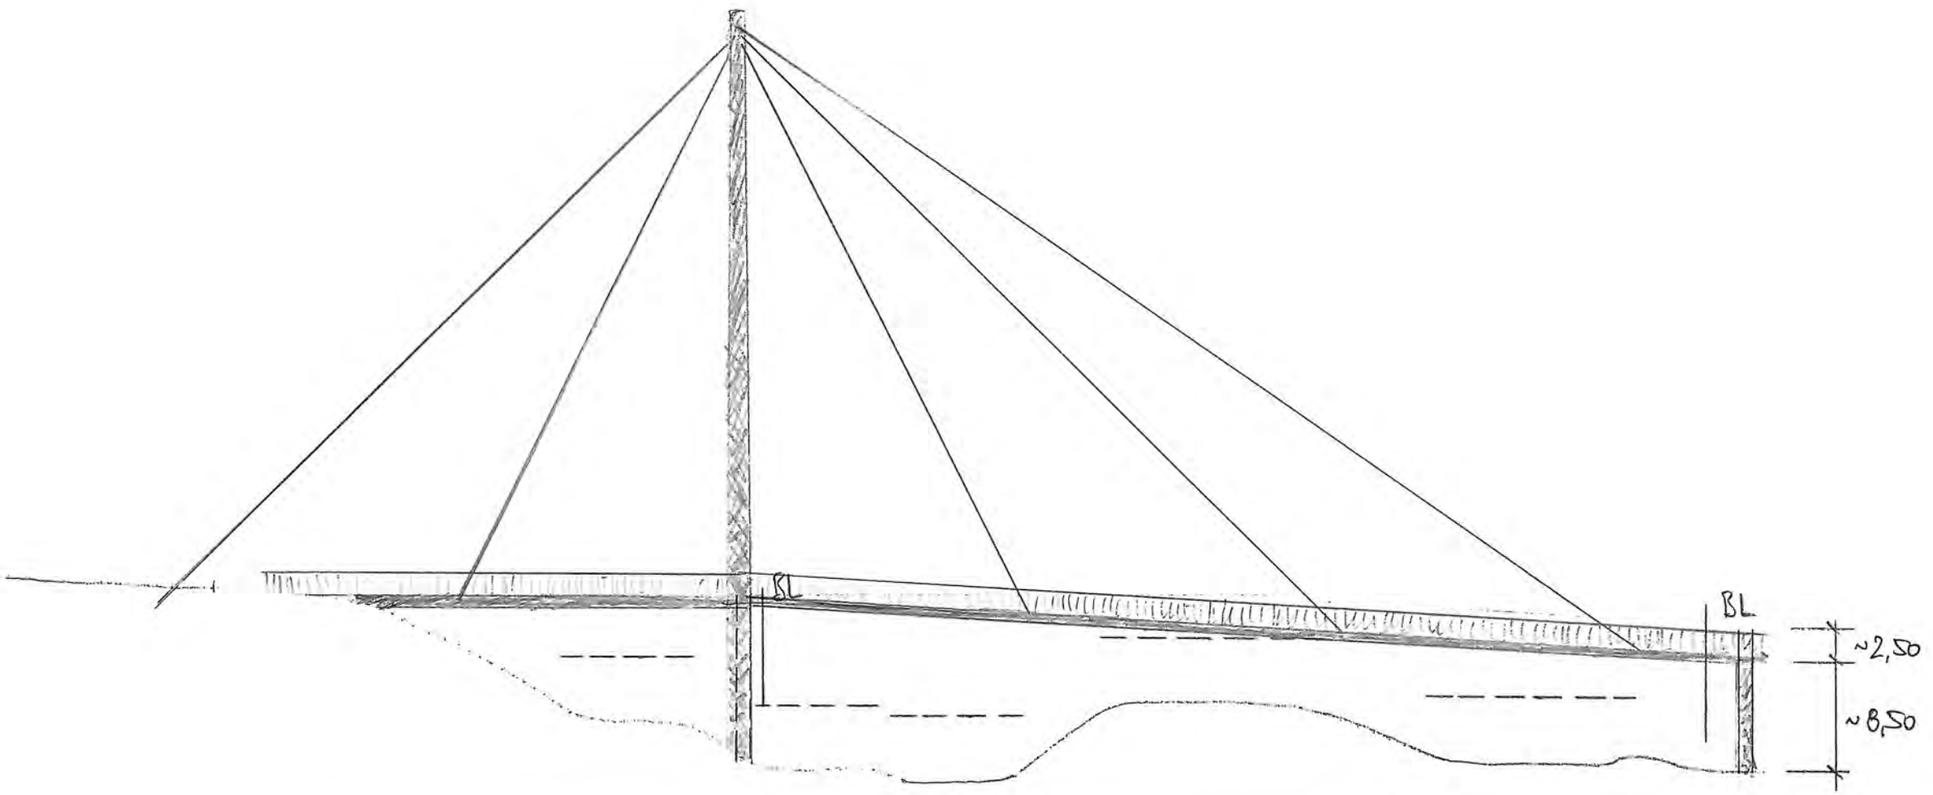

~32 m

~82 m

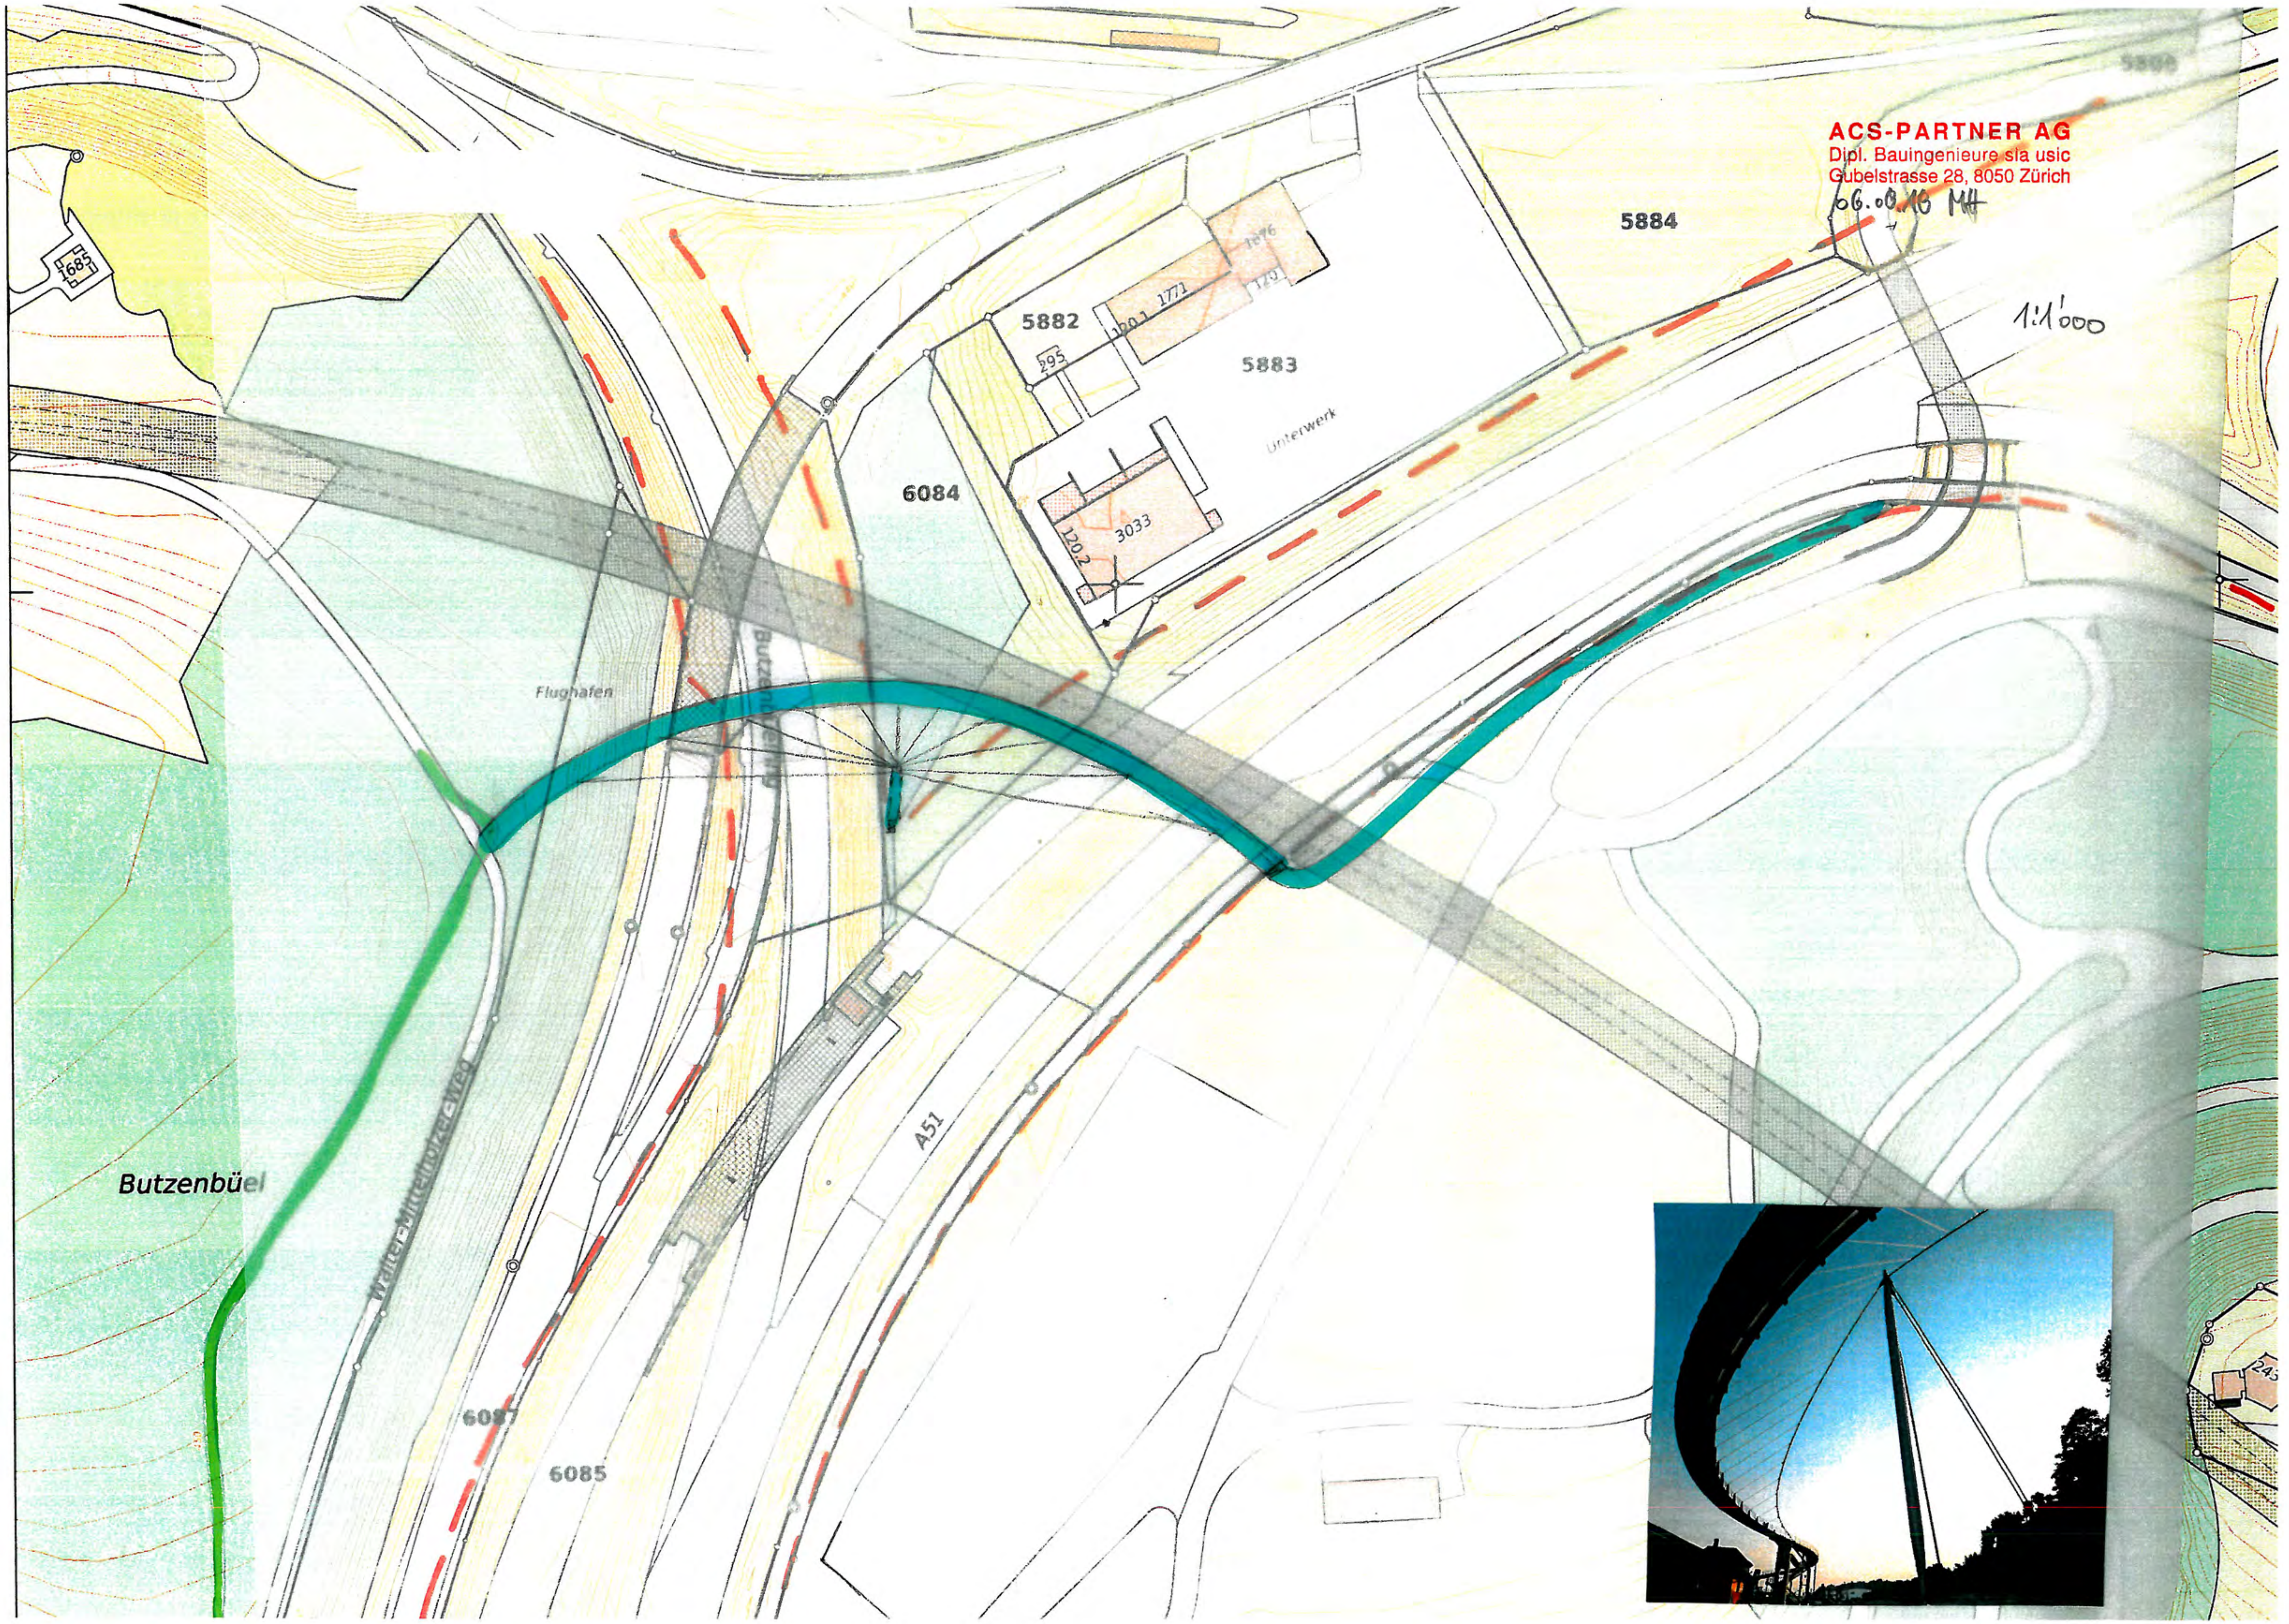
ACS-PARTNER AG
Dipl. Bauingenieure sia usic
Gubelstrasse 28, 8050 Zürich
06.08.16 MH
1:1'000
5884
5882
5883
Unterwerk
3033
6084
Flughafen
Butzenbüel
A51
6085
6087

21.12.18 MH

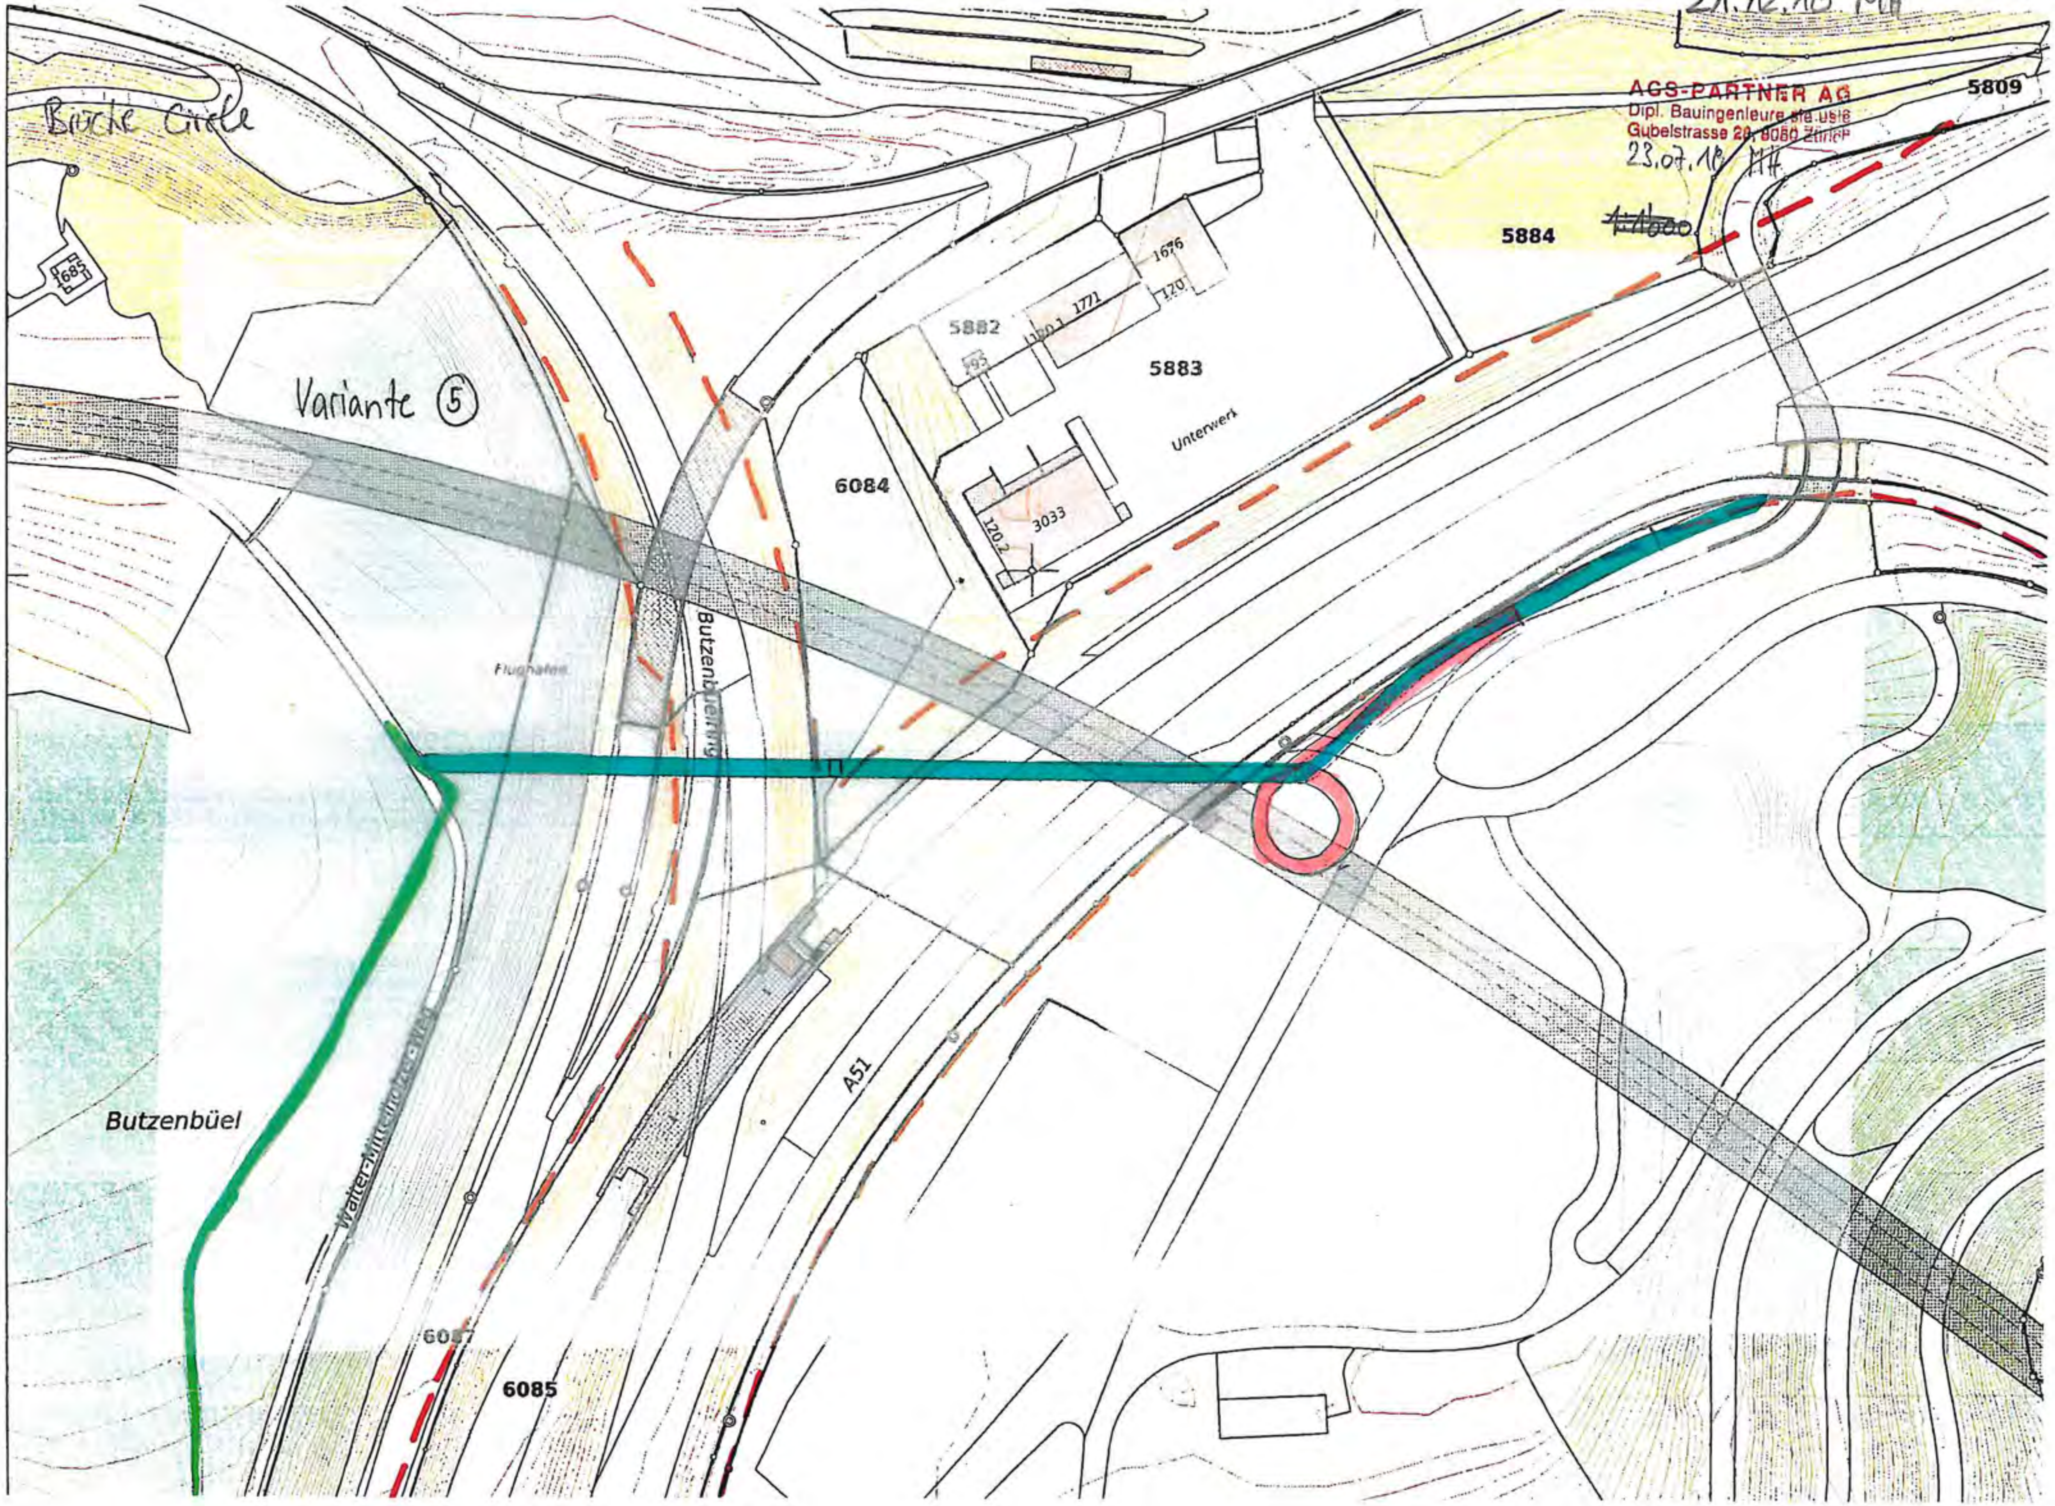
Brücke Circle
Variante 5
AGS-PARTNER AG
Dipl. Bauingenieure
23.07.18 MH
5809
5884
1:1000
5882
1771
1676
5883
Unterwerk
6084
3033
120.2
Flughafen
A51
Butzenbüel
6087
6085
685

21.12.18 MH

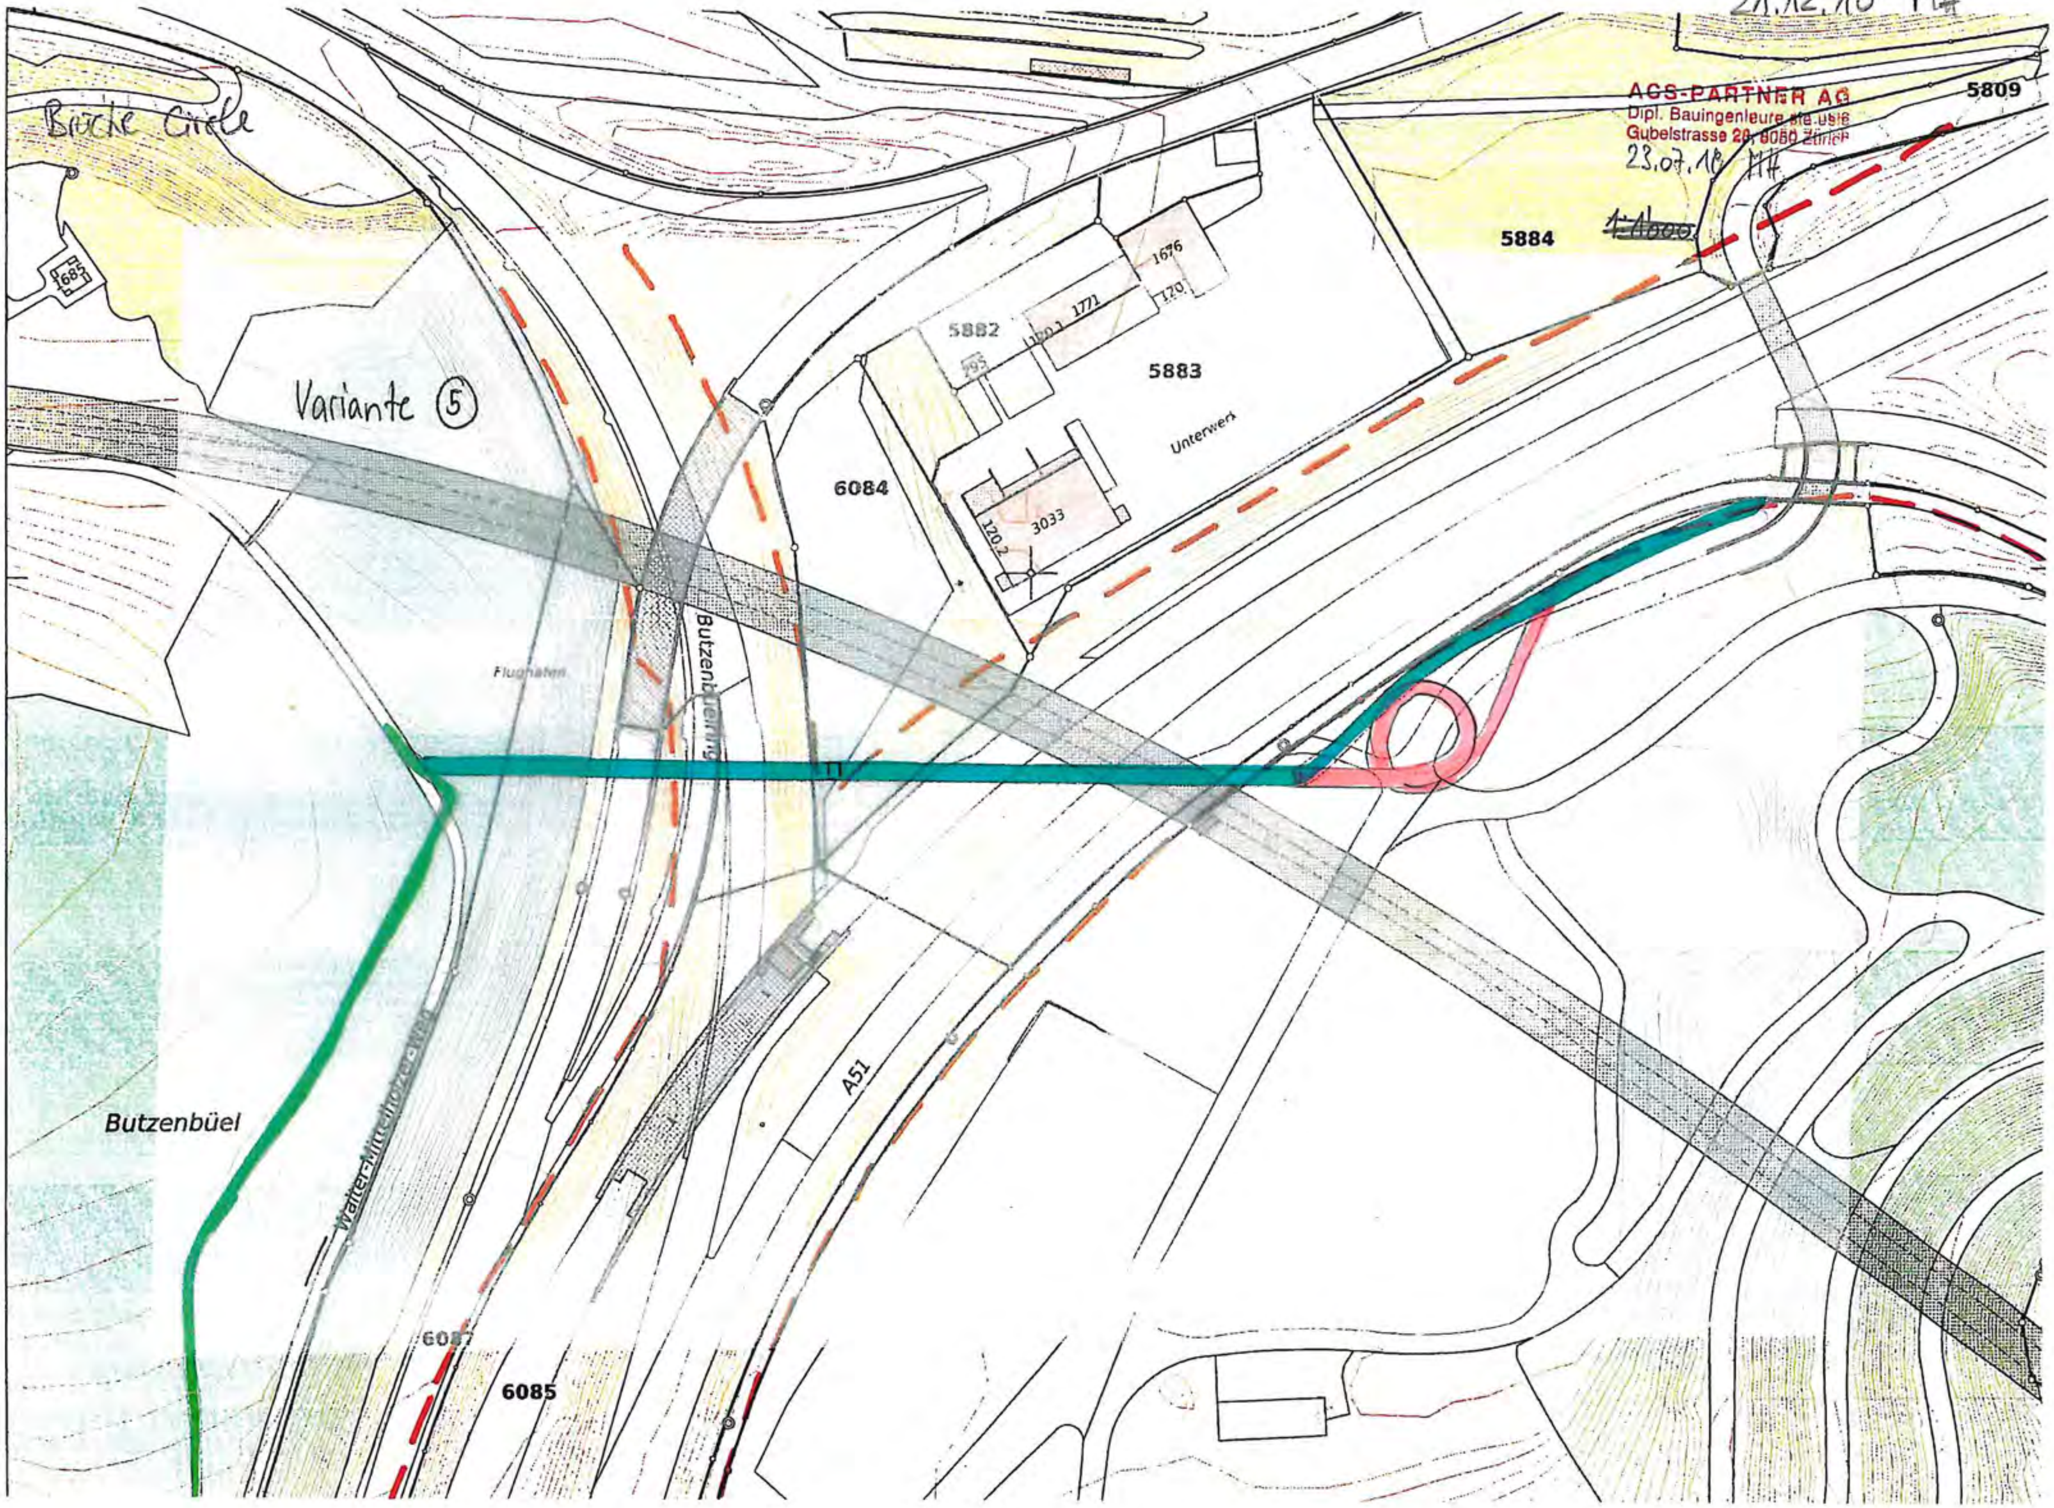

ACS-PARTNER AG
Dipl. Bauingenieure ETH SIA
Gubelstrasse 28, 8050 Zürich
23.07.18 MH
1:1000
5809
5884
5882
5883
1676
1771
170
795
Unterwerk
3033
120.2
6084
Brücke Circle
Variante 5
Flughafen
Butzenbühlring
A51
Butzenbüel
Walter-Mittelholzer-Str.
6085
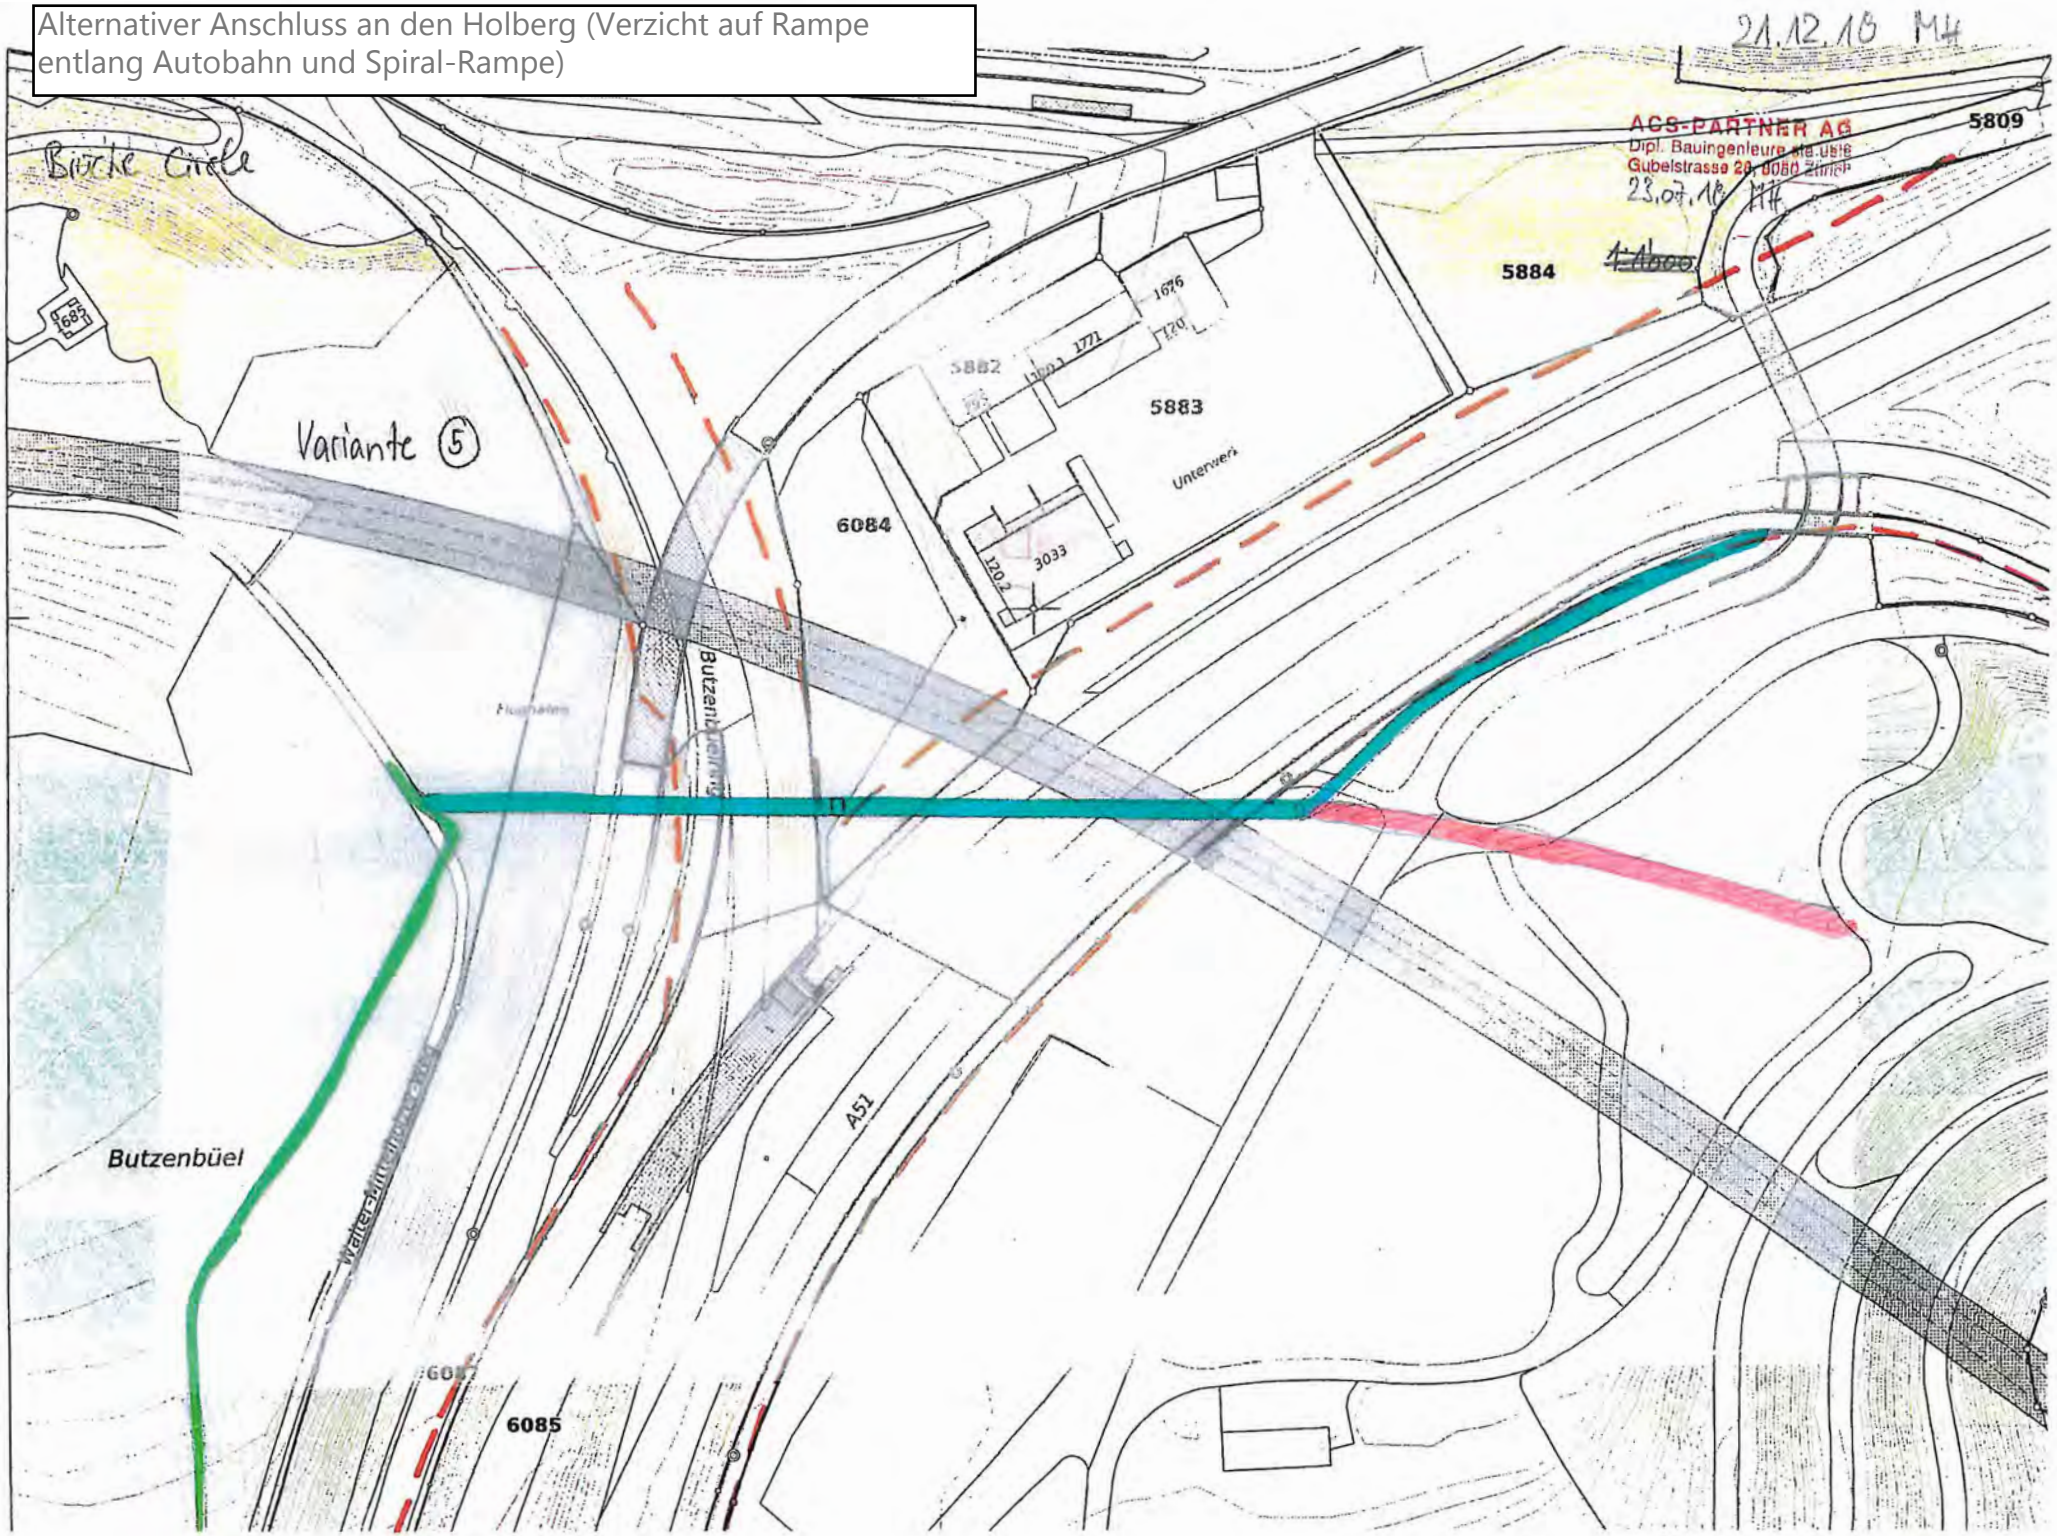
Alternativer Anschluss an den Holberg (Verzicht auf Rampe entlang Autobahn und Spiral-Rampe)