



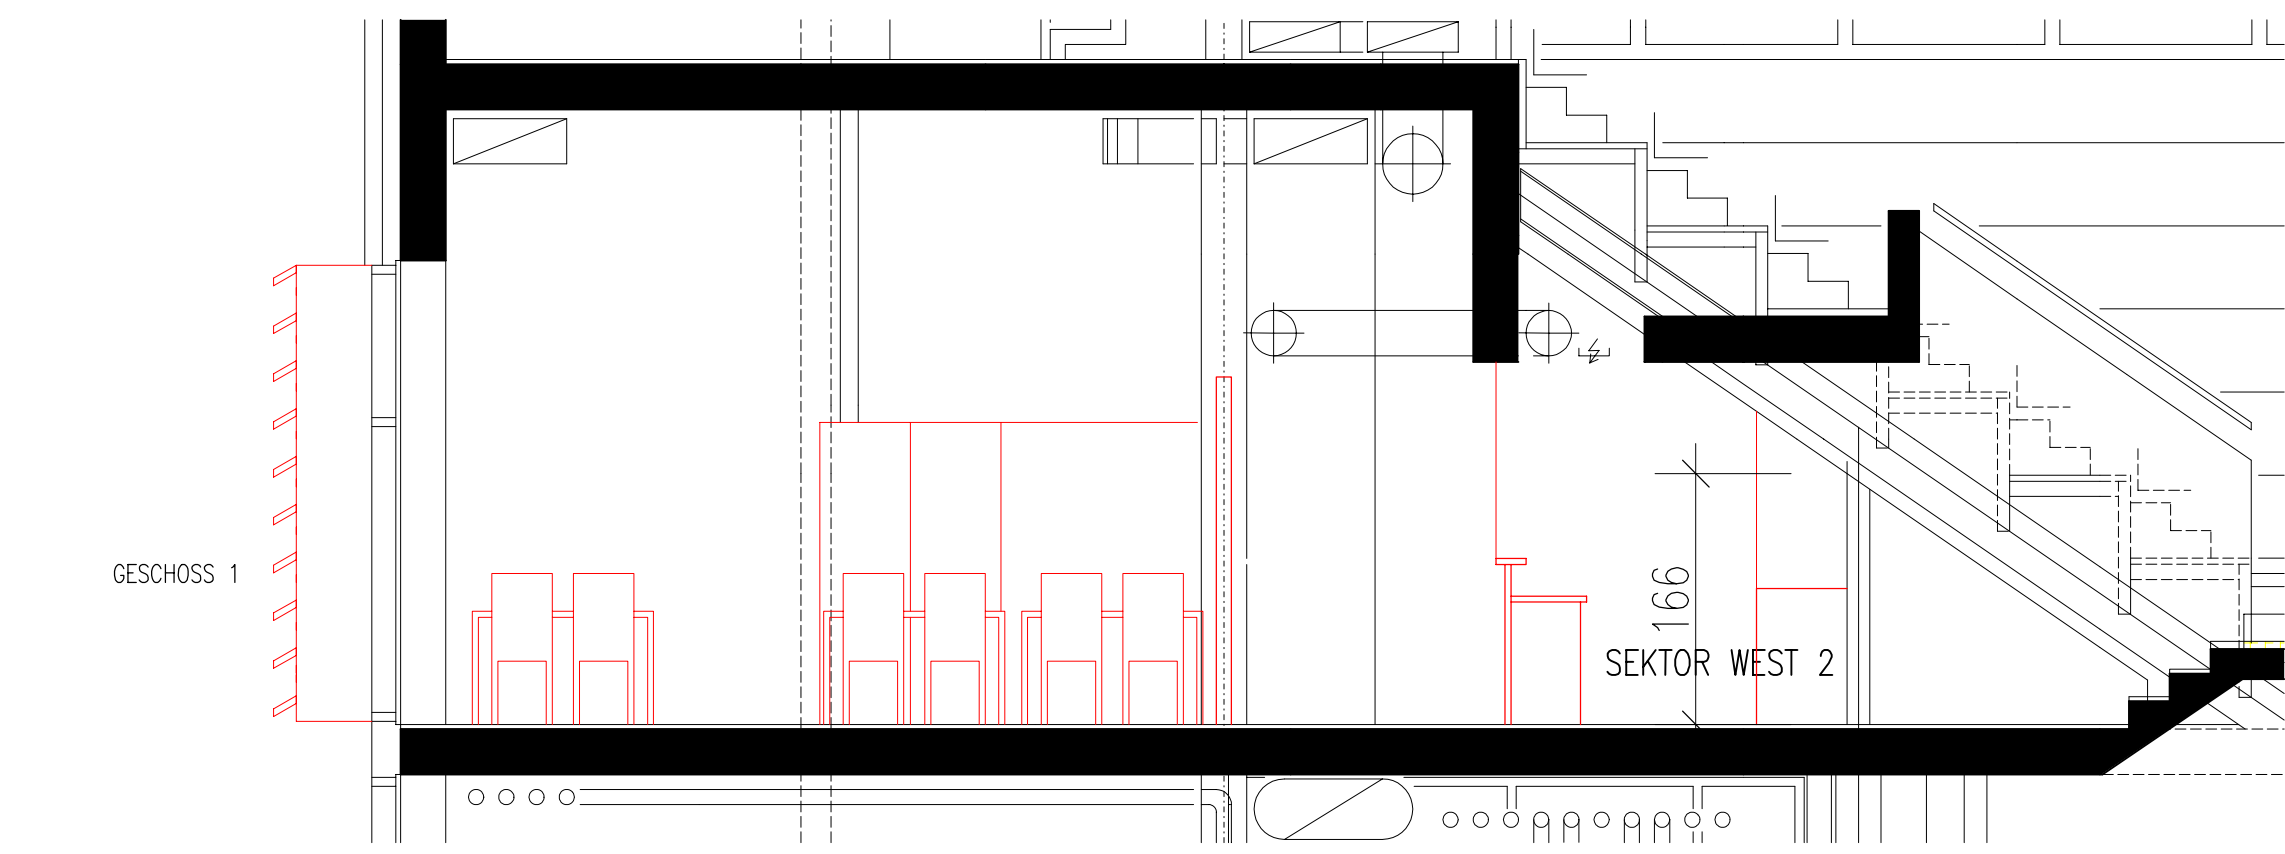

SNITT VARIANTE 1 MST.: 1:50

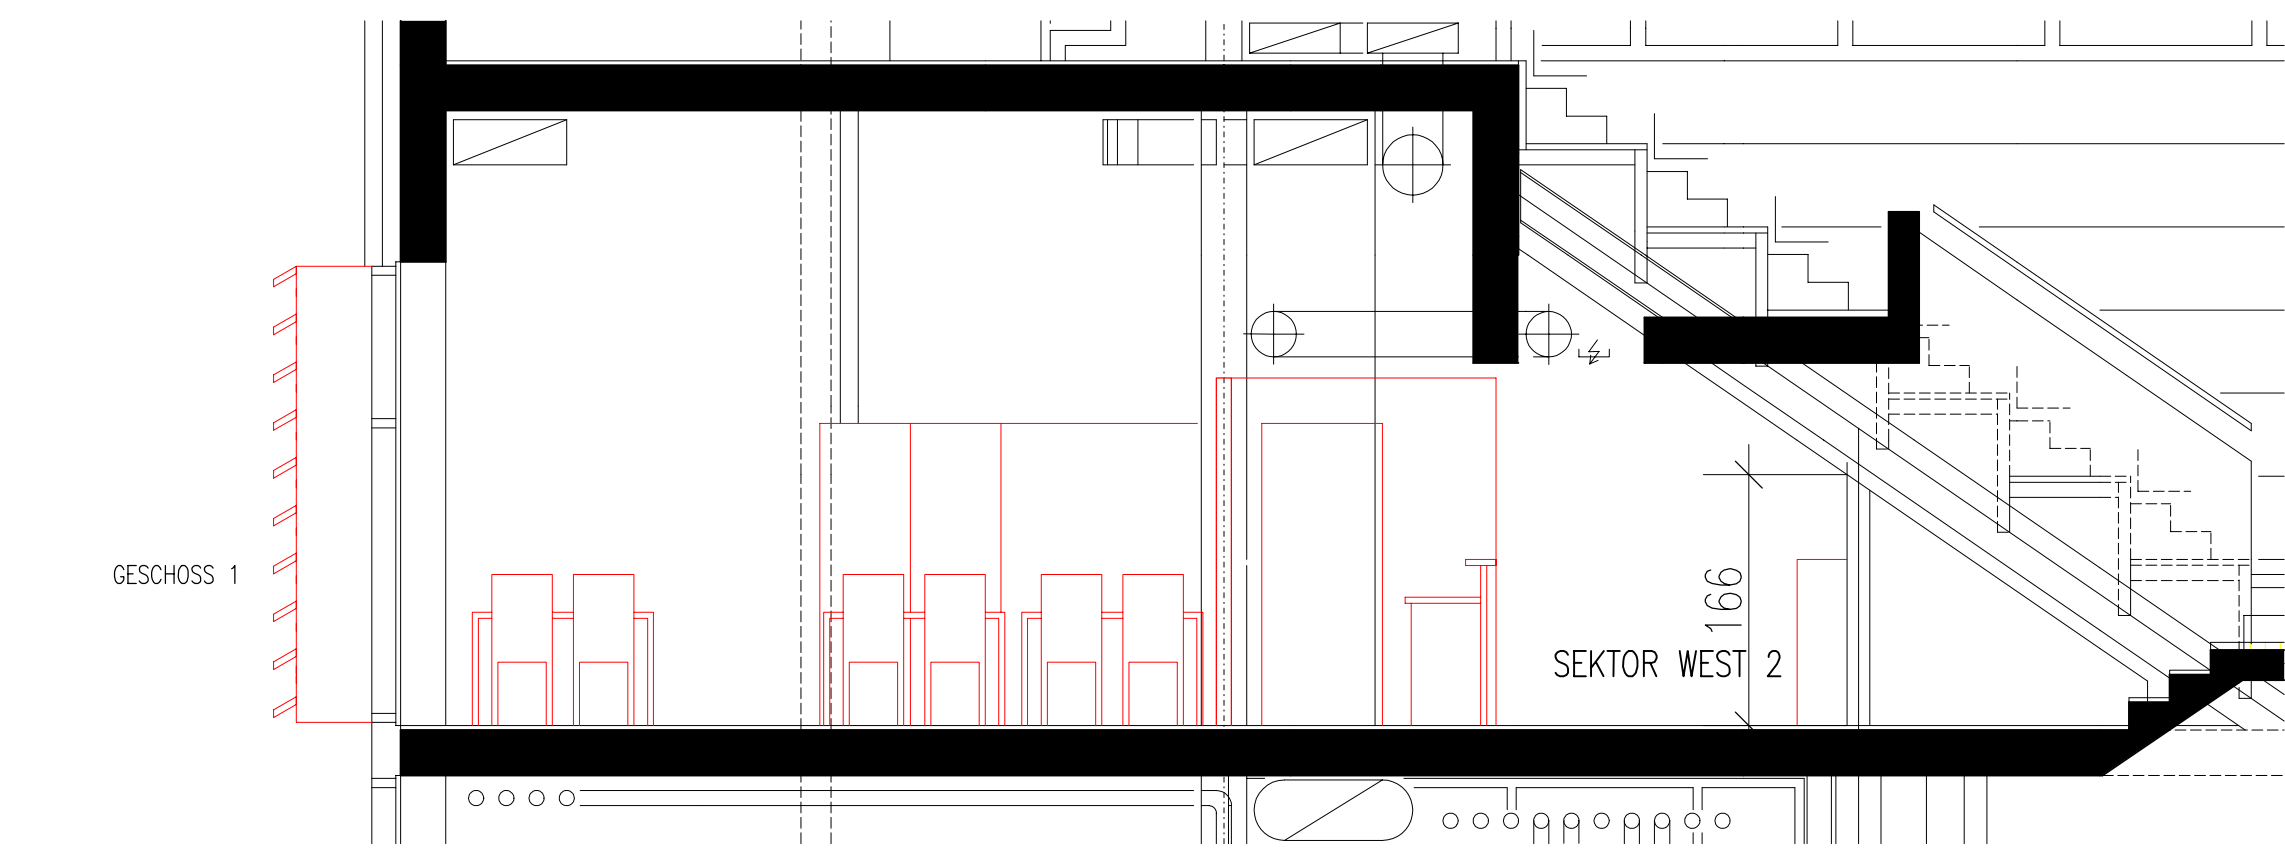

SNITT VARIANTE 2 MST.: 1:50

WEST

OST

EISHALLE

WESTHALL

OSTHALL

BESTEHEND

ABBRUCH

NEUBAU

STAHLBETON

BETON VORFAB.

BACKSTEIN

CALMO BACKSTEIN

KALKSANDSTEIN

WÄRMEDÄMMUNG

ROH DECKE

ROH BODEN

ELEKTRISCHER ANTRIEB

KURBEL

FST FERTIG STURZ

FBR FERTIG BRÜSTUNG

RST ROH STURZ

RBR ROH BRÜSTUNG

FSW FERTIG SCHWELLE

MFB METALLFENSTERBANK

BRF BETONFENSTERBANK

Z ZARGE

GEL GELÄNDER

RAF RAUFLAMMELLEN

RAFV RAF MIT VERRIEGELUNG

REVISIONEN

DATUM

WAS

WER

ISLER

ARCHITECTEN AG

Ulrich E. Isler

Dipl. Arch. ETH / HTL / SIA

Pflanzschulstrasse 2

CH - 8400 Winterthur

Telefon 052 213 91 26

Fax 052 213 06 49

info@isler-architekten.ch

EISHALLE SCHLUEFWEG

VARIANTEN 1 UND 2

RESTAURANT 1. OG

OBJEKT EISHALLE

PLAN NR. : 937 / 102

PLAN GR. : 126/60


MST. : 1:100 / 50

BAUHERR STADT KLOTEN, ABT. LIEGENSCHAFTEN


GEZ. : JH

REV. : 052 213 06 49

WINTERTHUR : 16.10.2007

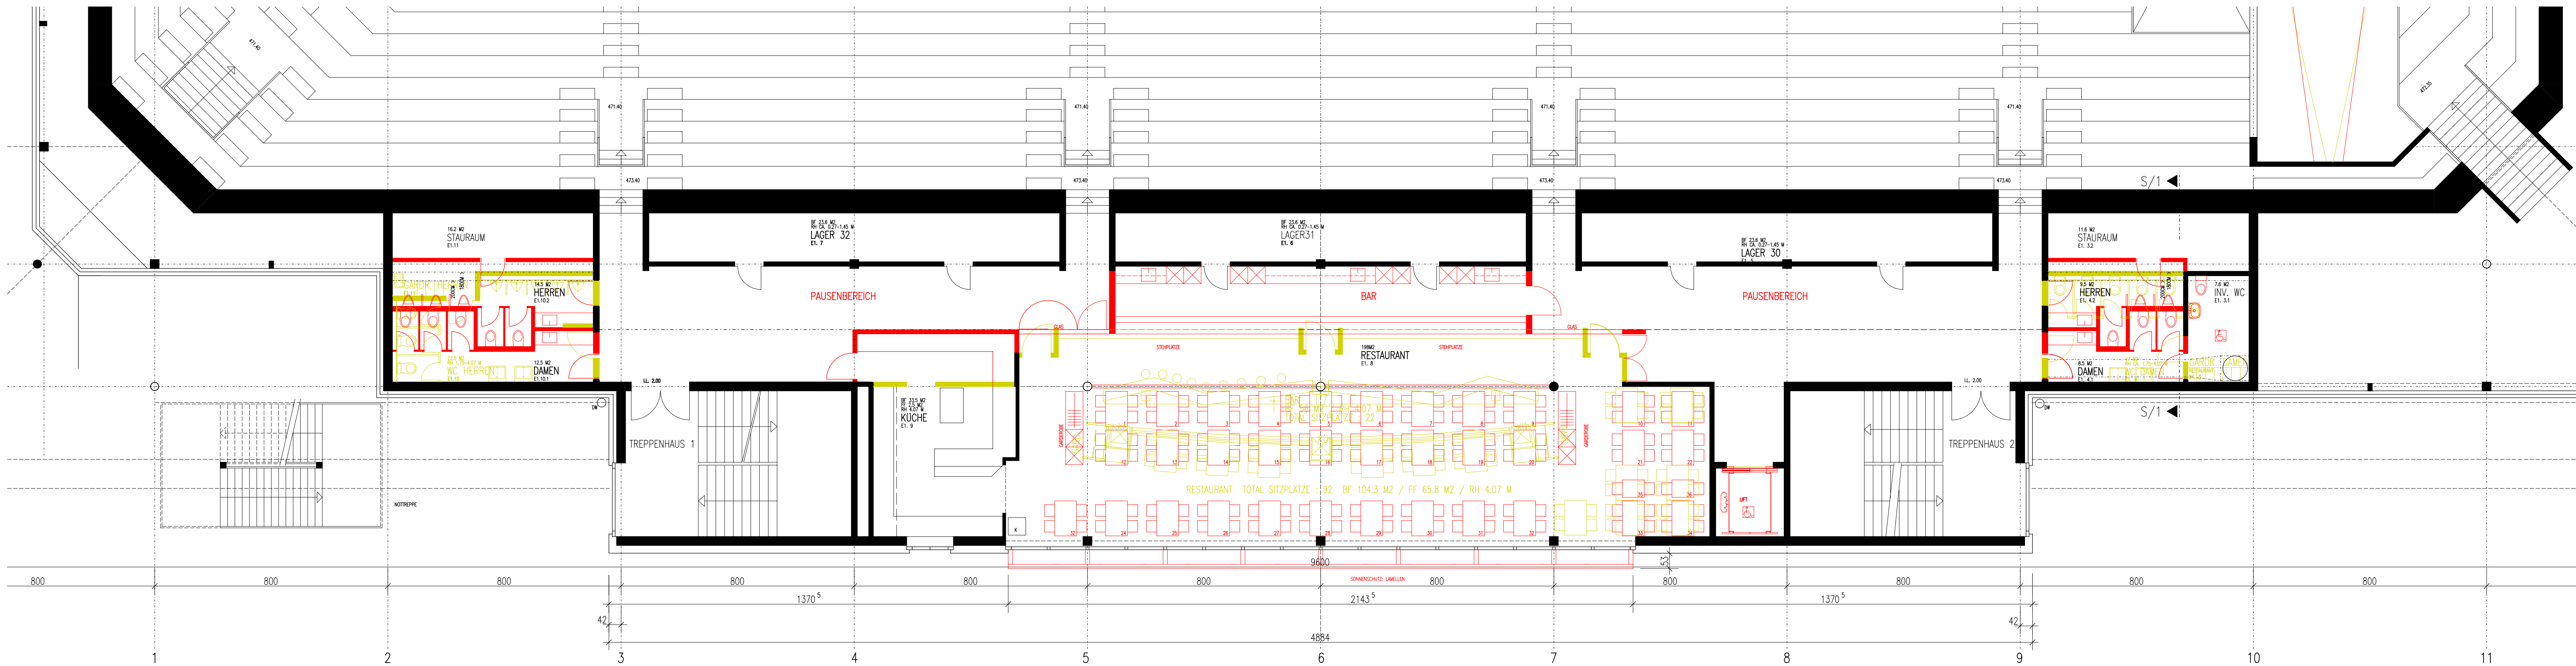

GRUNDRISS VARIANTE 1 MST.: 1:100

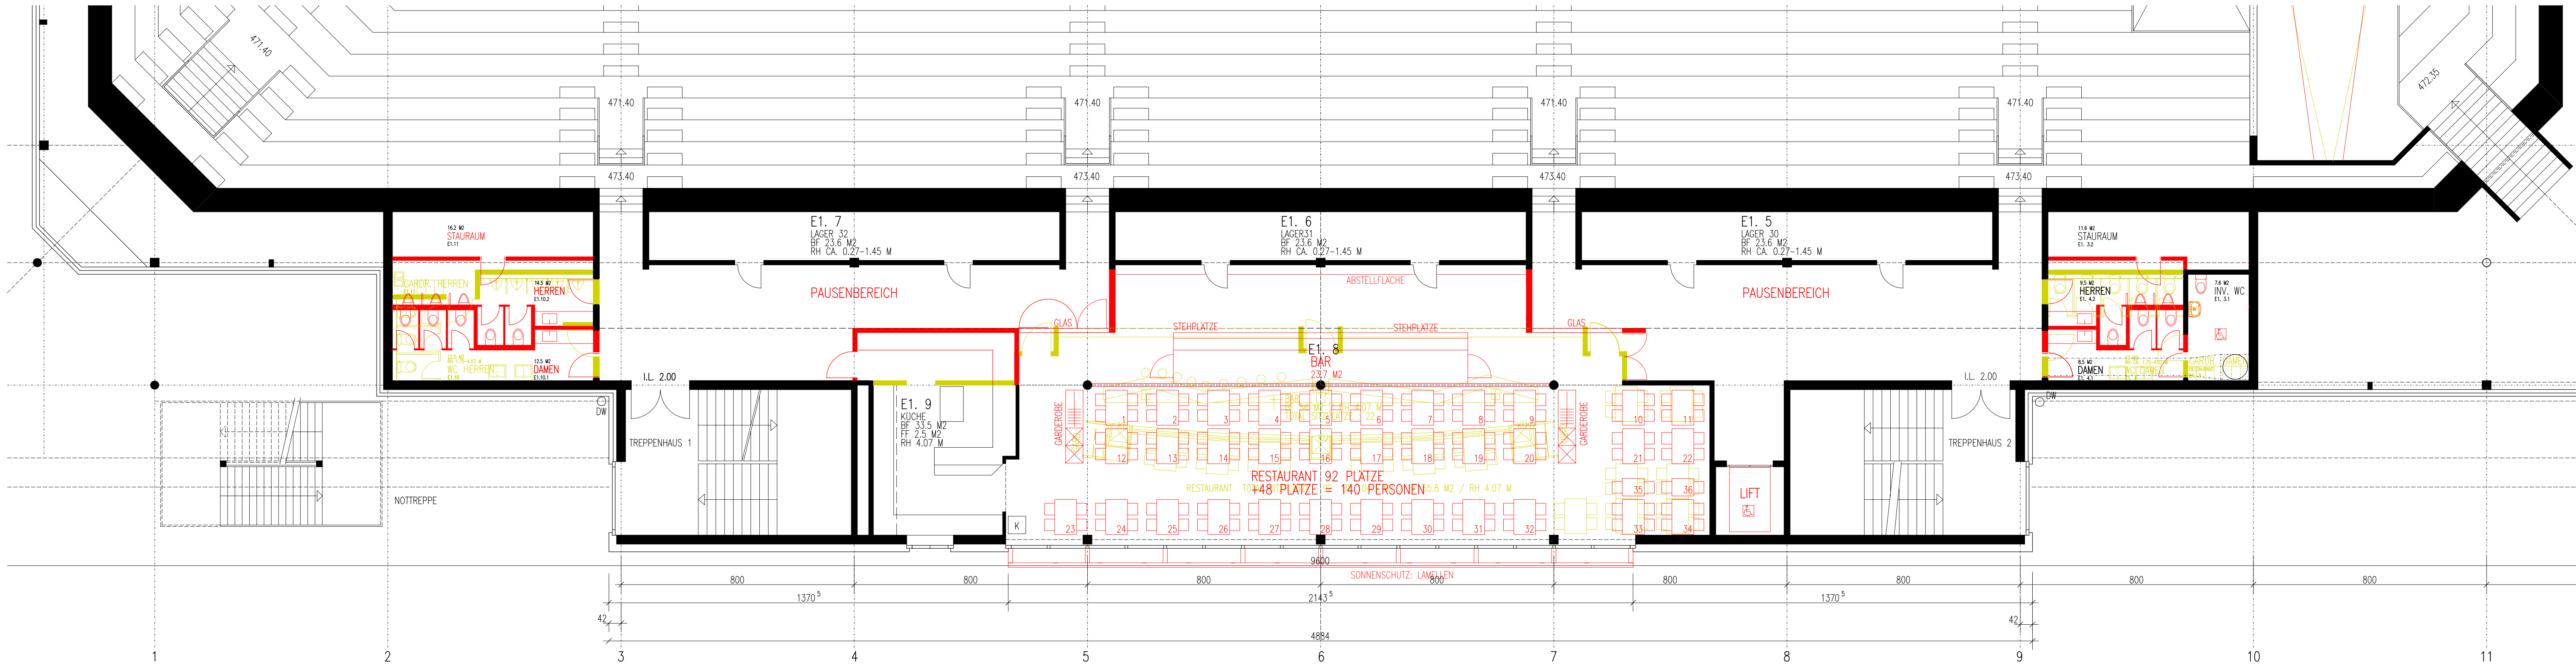

GRUNDRISS VARIANTE 2 MST.: 1:100