



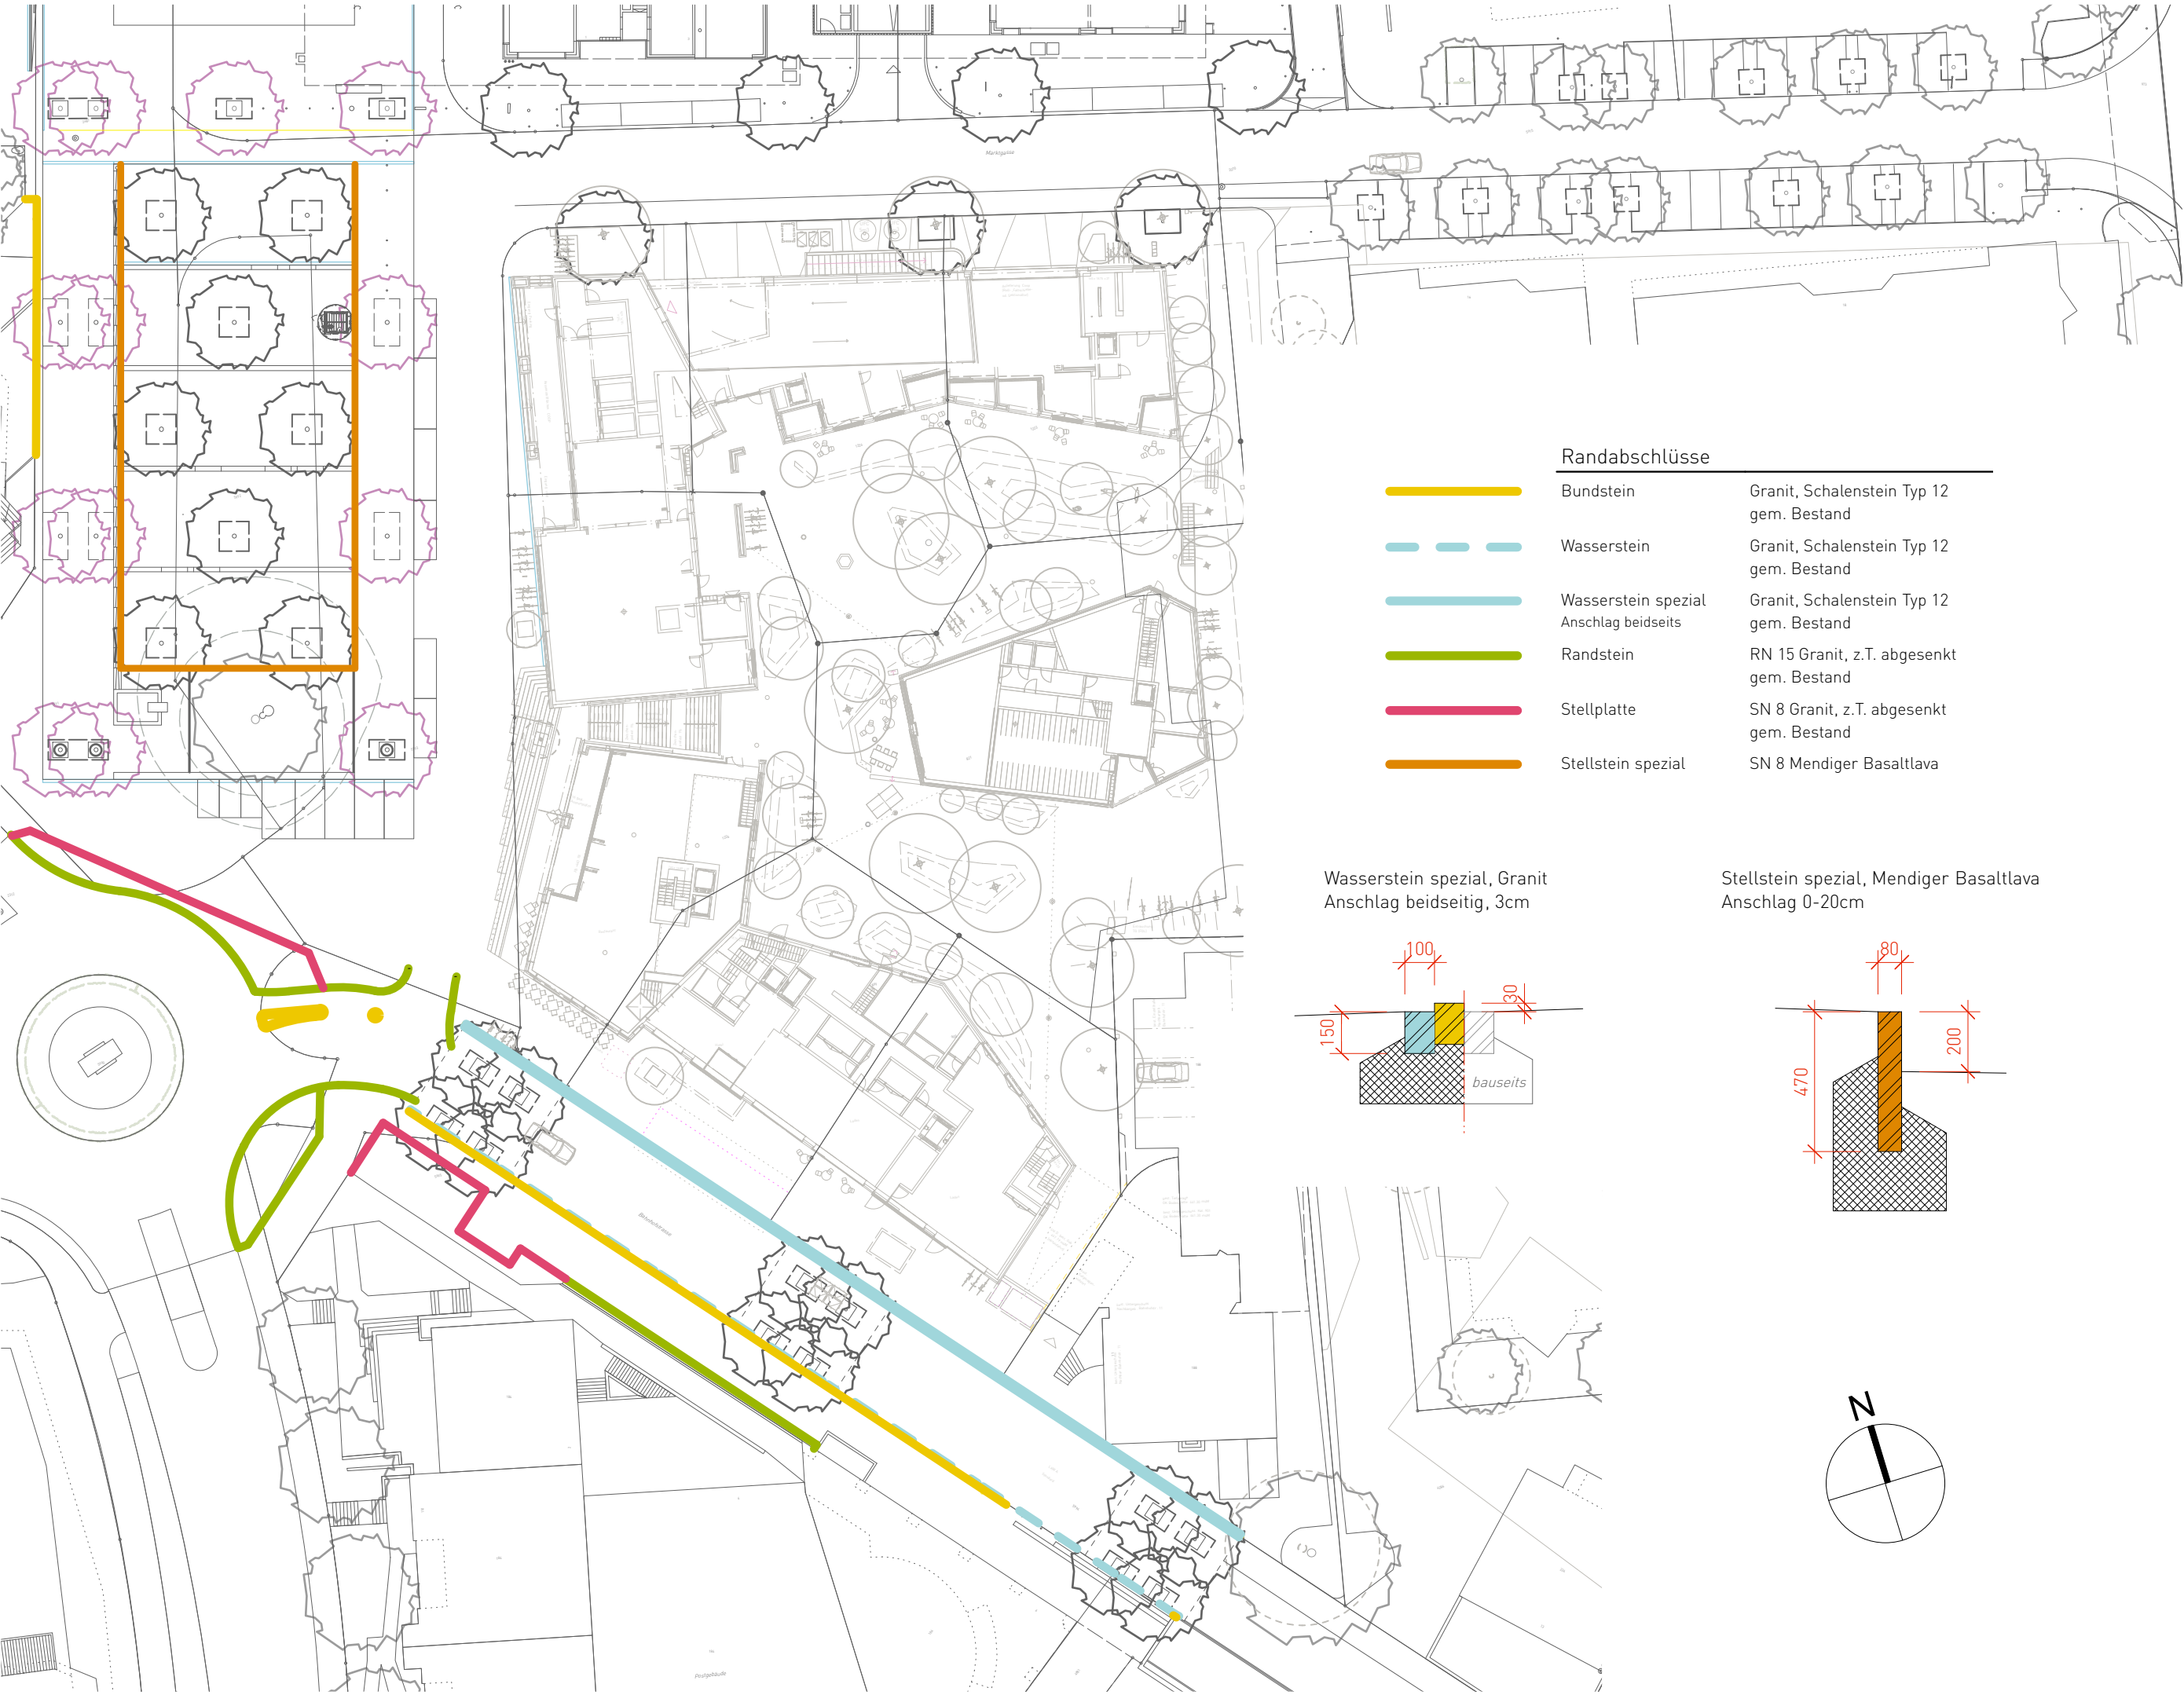

Randabschlüsse

	Bundstein	Granit, Schalenstein Typ 12 gem. Bestand
	Wasserstein	Granit, Schalenstein Typ 12 gem. Bestand
	Wasserstein spezial Anschlag beidseits	Granit, Schalenstein Typ 12 gem. Bestand
	Randstein	RN 15 Granit, z.T. abgesenkt gem. Bestand
	Stellplatte	SN 8 Granit, z.T. abgesenkt gem. Bestand
	Stellstein spezial	SN 8 Mendiger Basaltlava

Wasserstein spezial, Granit
Anschlag beidseitig, 3cm

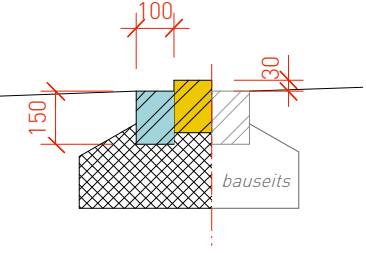

Stellstein spezial, Mendiger Basaltlava
Anschlag 0-20cm

