

SITUATIONSPLAN

1:500

Von den Grundeigentümern aufgestellt am

Kat.-Nrn. 5960, 6076

Kat.-Nr. 1812

Baugenossenschaft Schönheim

Industrielle Betriebe Kloten AG

Kat.-Nr. 6077

Stadt Kloten

Vom Gemeinderat zugestimmt am

Namens des Gemeinderats:
Die Präsidentin/Der Präsident:

Die Sekretärin/Der Sekretär:

Genehmigung durch die Baudirektion am

Für die Baudirektion:

BDV-Nr.

SUTER
VON KÄNEL
WILD

Planer und Architekten AG

Föhrliuckstrasse 30, 8005 Zürich
+41 44 315 13 90, www.skw.ch


32741 - 3.12.2021

Festlegungen


- Geltungsbereich
- Suspendierung Verkehrsbaulinie
- Suspendierung Waldabstandslinie
- Baubereich für Hauptgebäude mit Mantellinien
- Koordinatenpunkt
- Naturnaher Freiraum (Lage schematisch)
- Siedlungsinterner Freiraum (Lage schematisch)
- Verkehrsfläche (Lage schematisch)
- Einzelbaum/Baumgruppe (Lage und Anzahl schematisch)
- Zu- und Wegfahrt (Lage schematisch)
- Notzufahrt (Lage schematisch)
- Öffentlicher Fussweg (Lage schematisch)
- Oberirdische Veloabstellplätze (Lage schematisch)
- Oberirdische Besucherabstellplätze (Lage schematisch)
- Abfallentsorgungsanlage (Lage schematisch)

Informationsinhalte

- Richtprojekt (Hauptgebäude, Hauszugang, Durchwegung)
- Bestehendes Gebäude innerhalb Geltungsbereich
- Bestehendes Gebäude ausserhalb Geltungsbereich
- Wald
- Bermassung (gerundet)

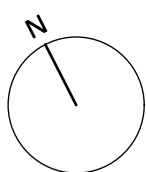

0 5 10 25 m

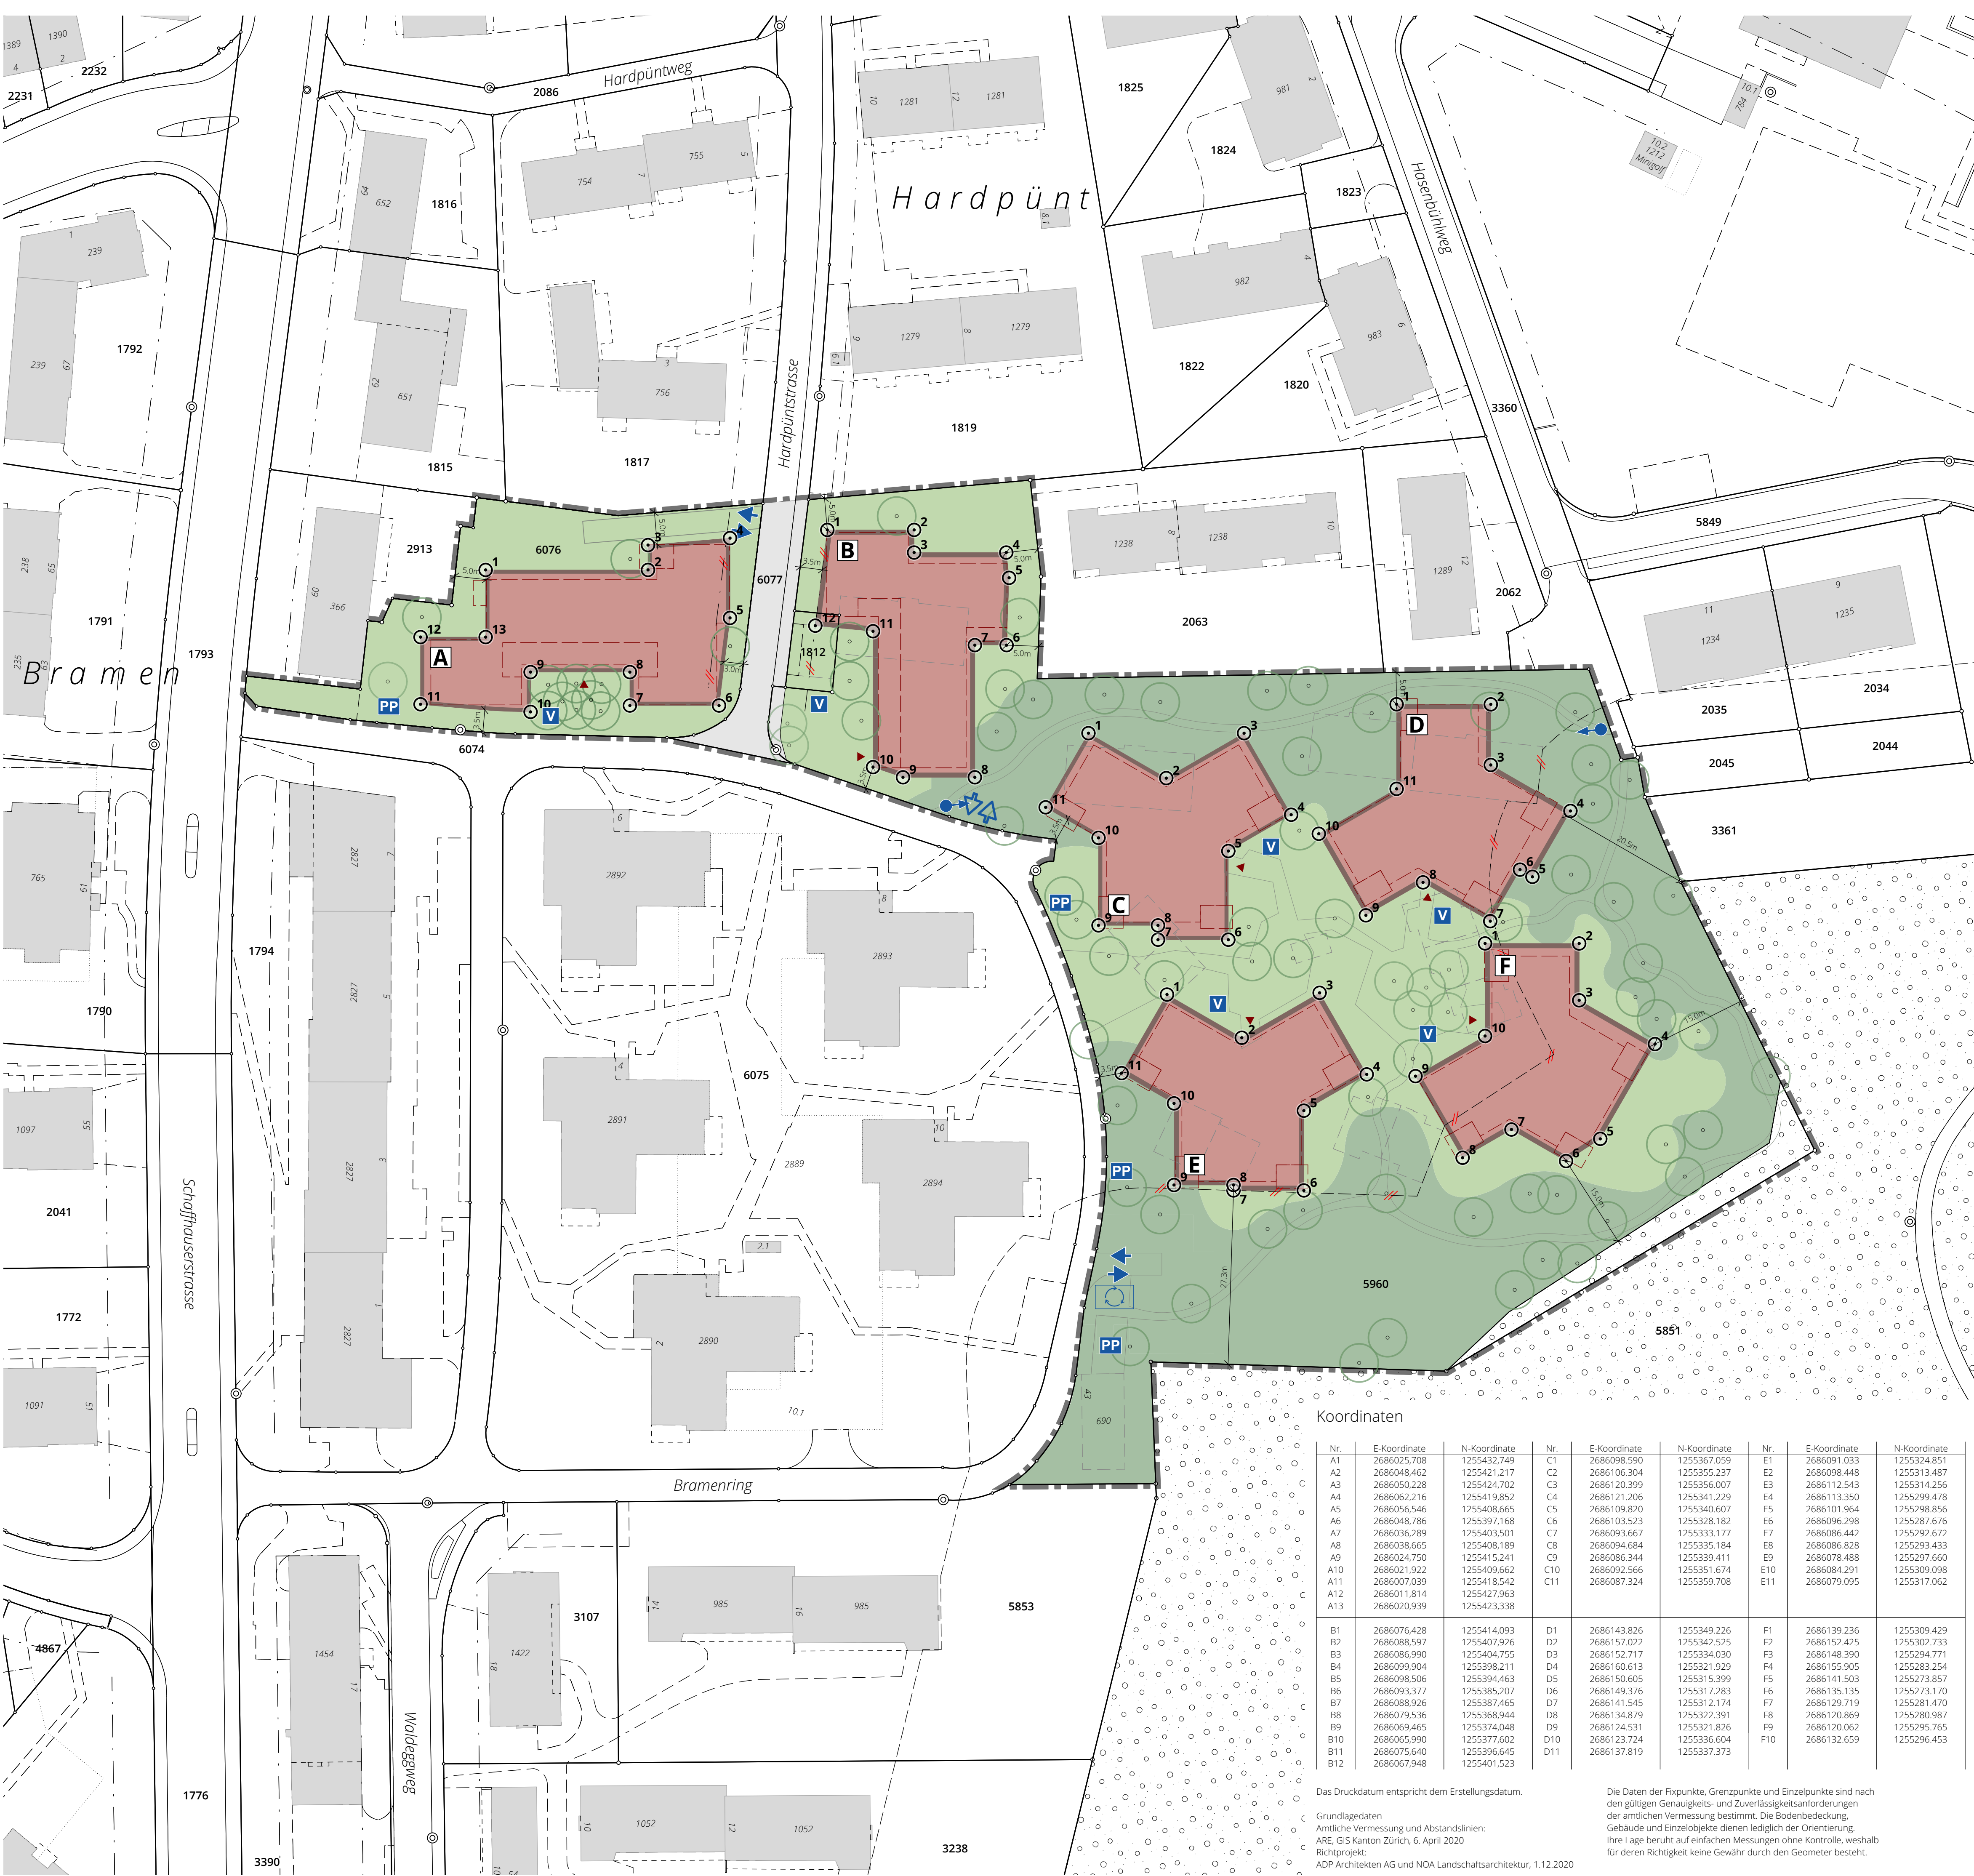

Koordinaten

Nr.	E-Koordinate	N-Koordinate	Nr.	E-Koordinate	N-Koordinate	Nr.	E-Koordinate	N-Koordinate
A1	2686025.708	1255432.749	C1	2686106.304	1255355.237	E1	2686098.590	1255324.851
A2	2686048.462	1255421.217	C2	2686106.304	1255355.237	E2	2686098.448	1255313.487
A3	2686050.228	1255424.702	C3	2686120.399	1255356.007	E3	2686112.543	1255314.256
A4	2686062.216	1255419.852	C4	2686121.206	1255341.229	E4	2686113.350	1255299.478
A5	2686056.546	1255408.665	C5	2686109.820	1255340.607	E5	2686101.964	1255298.856
A6	2686048.786	1255397.168	C6	2686103.523	1255328.182	E6	2686096.298	1255287.676
A7	2686036.289	1255403.501	C7	2686093.667	1255333.177	E7	2686086.442	1255292.672
A8	2686038.665	1255408.189	C8	2686094.684	1255335.184	E8	2686086.828	1255293.433
A9	2686024.750	1255415.241	C9	2686086.344	1255339.411	E9	2686078.488	1255297.660
A10	2686021.922	1255409.662	C10	2686092.566	1255351.674	E10	2686084.291	1255309.098
A11	2686007.039	1255418.542	C11	2686087.324	1255359.708	E11	2686079.095	1255317.062
A12	2686011.814	1255427.963						
A13	2686020.939	1255423.338						
B1	2686076.428	1255414.093	D1	2686143.826	1255349.226	F1	2686139.236	1255309.429
B2	2686088.597	1255407.926	D2	2686157.022	1255342.525	F2	2686152.425	1255302.733
B3	2686086.990	1255404.755	D3	2686152.717	1255334.030	F3	2686148.390	1255294.771
B4	2686099.904	1255398.211	D4	2686160.613	1255321.929	F4	2686155.905	1255283.254
B5	2686098.506	1255394.463	D5	2686150.605	1255315.399	F5	2686141.503	1255273.857
B6	2686093.377	1255385.207	D6	2686149.376	1255317.283	F6	2686135.135	1255273.170
B7	2686088.926	1255387.465	D7	2686141.545	1255312.174	F7	2686129.719	1255281.470
B8	2686079.536	1255368.944	D8	2686134.879	1255322.391	F8	2686120.869	1255280.987
B9	2686069.465	1255374.048	D9	2686124.531	1255321.826	F9	2686120.062	1255295.765
B10	2686065.990	1255377.602	D10	2686123.724	1255336.604	F10	2686132.659	1255296.453
B11	2686075.640	1255396.645	D11	2686137.819	1255337.373			
B12	2686067.948	1255401.523						

Das Druckdatum entspricht dem Erstellungsdatum.

Grundlagedaten:
Amtliche Vermessung und Abstandslinien:
ARE, GIS Kanton Zürich, 6. April 2020
Richtprojekt:
ADP Architekten AG und NOA Landschaftsarchitektur, 1.12.2020

Die Daten der Fixpunkte, Grenzpunkte und Einzelpunkte sind nach den gültigen Genauigkeits- und Zuverlässigkeitsanforderungen der amtlichen Vermessung bestimmt. Die Bodenbedeckung, Gebäude und Einzelobjekte dienen lediglich der Orientierung. Ihre Lage beruht auf einfachen Messungen ohne Kontrolle, weshalb für deren Richtigkeit keine Gewähr durch den Geometer besteht.