


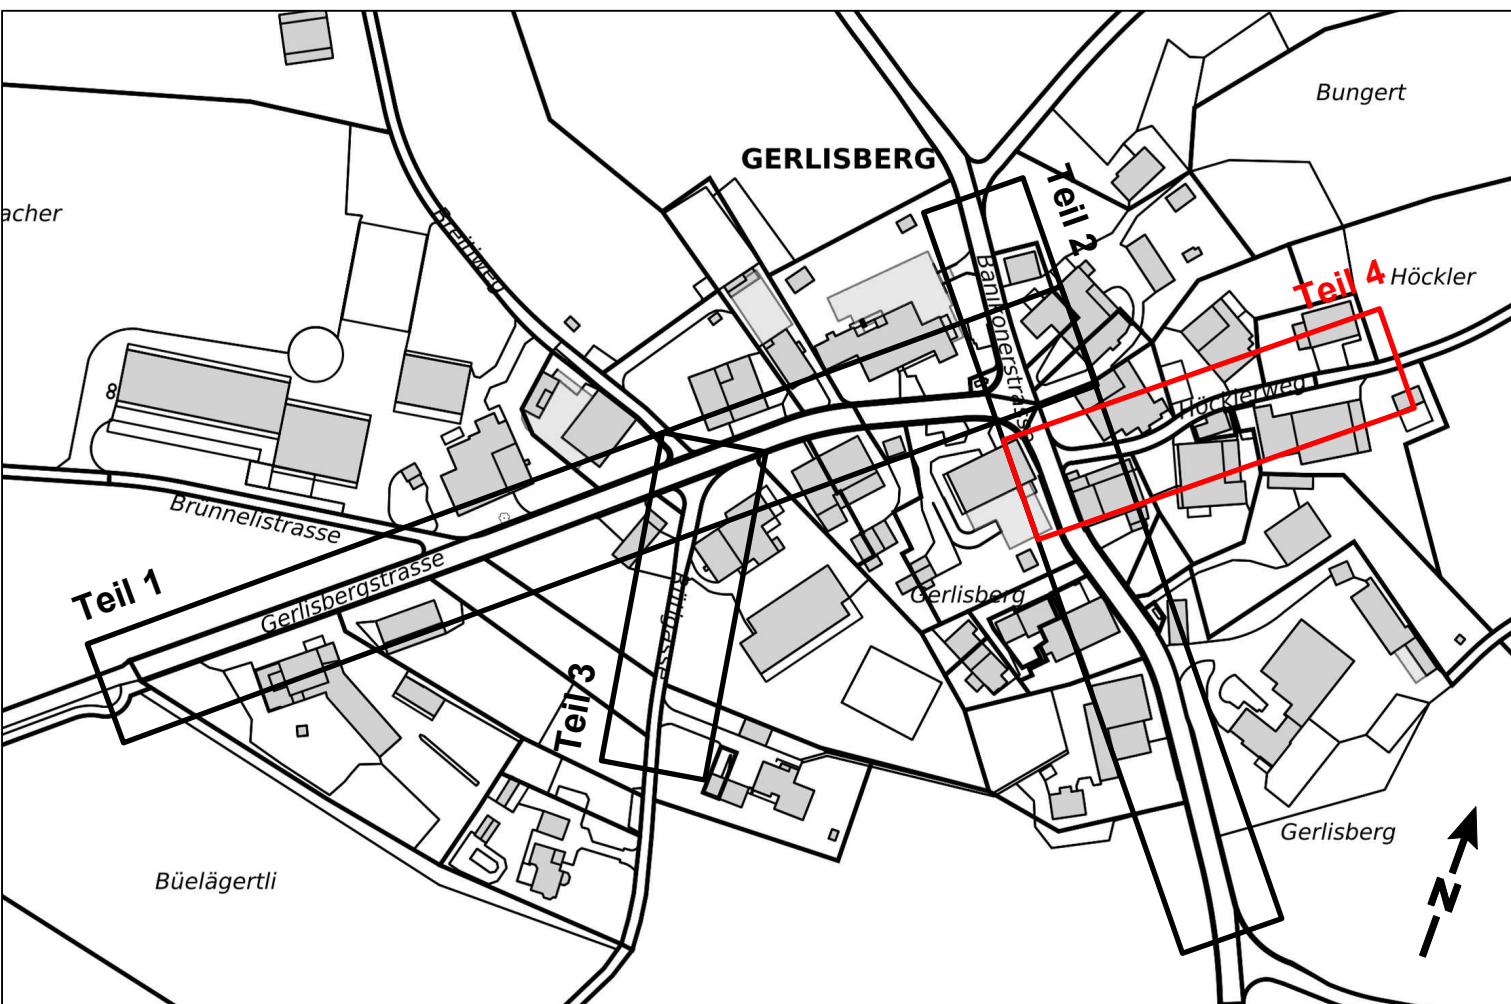

DATUM	GEZ.	KONTR.	VIS.	ÄNDERUNGEN	INDEX
					A
					B
					C

Fahrbahnsanierung

Sanierung Gerlisberg Dorf

Höcklerweg

Situation

AUFLAGEROJEKT

§16+17

DATUM	GEZ.	KONTR.	VIS.	FORMAT	MASSSTAB	PROJEKT NR. / PLAN NR. - INDEX
28.06.2024	LUJ	CAR	CAR	30 x 105	1:200	Z1966.33.308

HOLINGER AG

Ingenieurunternehmen


Neugasse 136, CH-80 05 Zürich

Telefon +41 (0)44 288 81 00

zuerich@holinger.com, www.holinger.com

HOLINGER

the art of engineering

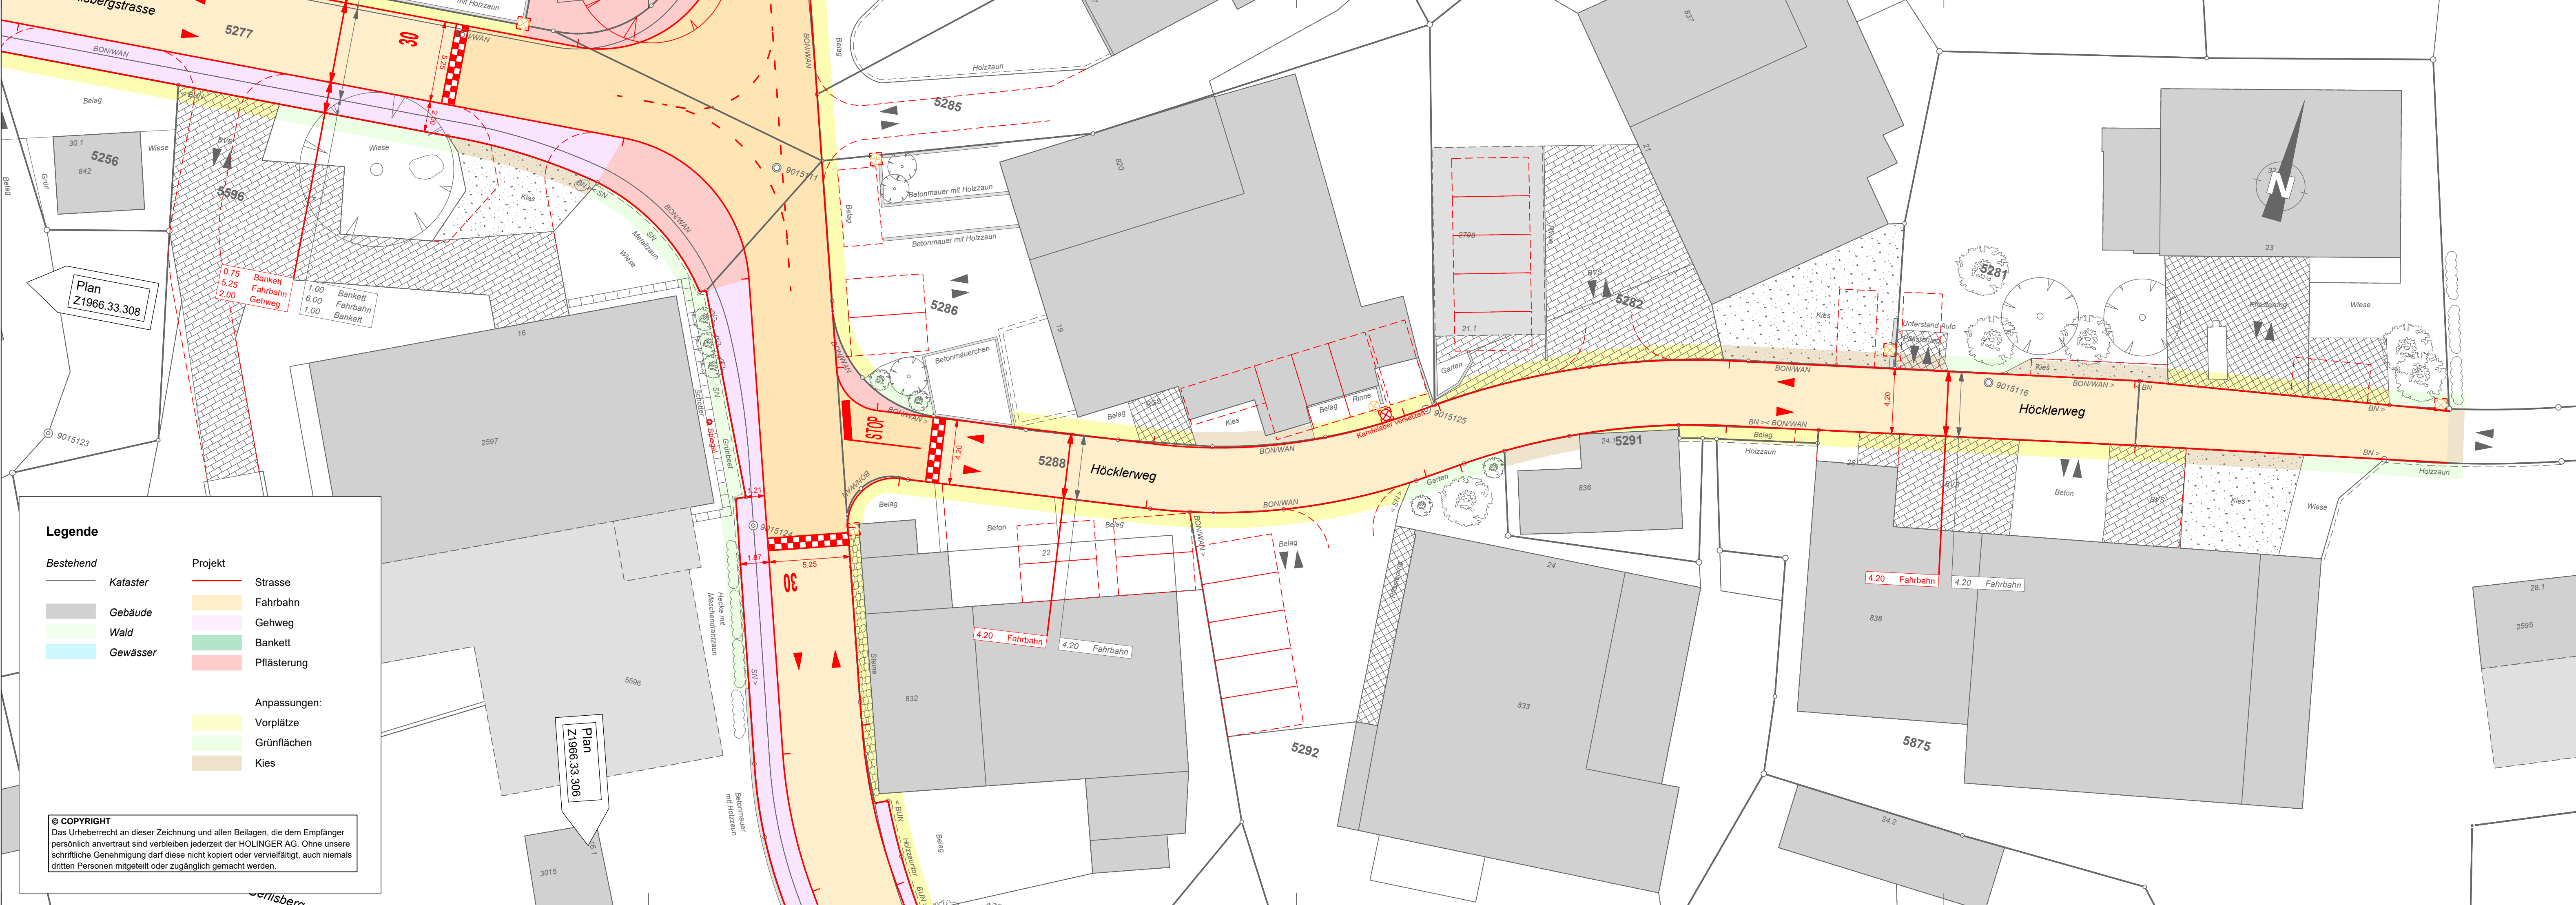

Legende

Bestehend

Kataster

Gebäude

Wald

Gewässer

Projekt

Strasse

Fahrbahn

Gehweg

Bankett

Pflasterung

Anpassungen:

Vorplätze

Grünflächen

Kies

© COPYRIGHT

Das Urheberrecht an dieser Zeichnung und allen Beilagen, die dem Empfänger persönlich anvertraut sind verbleiben jederzeit der HOLINGER AG. Ohne unsere schriftliche Genehmigung darf diese nicht kopiert oder vervielfältigt, auch niemals dritten Personen mitgeteilt oder zugänglich gemacht werden.