Kanton Zürich
Gesamtplanung Stadt Kloten 1999

TEILRICHTPLAN ÖFFENTLICHE BAUTEN UND ANLAGEN

Vom Gemeinderat festgesetzt am 6. April 1999

Die Präsidentin	Die Ratssekretärin:
B. Beckmann	A. Aeberhard

Von der Baudirektion am 6. September 1999
mit Beschluss BDV Nr. 1111/99 genehmigt.
Für die Baudirektion Ch. Zimmerhakl

N 1:10000

Plan-Nr: oef10000.tit/
oeffbaut.dgn/ .wap/
oeffbaut.rst

Datum: Juli 1997/29.9.98/30.4.99

Verfasser: Stephan+Kunz+Partner AG
Ingenieur- und Planungsbüro SIA/BSP
Kirchgasse 7, 8302 Kloten
Tel: 01/815 16 00 Fax: 01/814 01 41

	bestehend	geplant	
Öffentliche Verwaltung und Justiz	●	▨	RP = Rechts- und Polizeiwesen BW= Behindertenheim/-werkstätte W = Werkhof / Feuerwehr V = Zivilschutz UT = Unterhalt / Werke SR = Öffentl. Schutzräume VW= Verwaltung P = Postbetriebe
Erziehung und Bildung	●	▨	K = Kindergarten / Tagesbetreuung S = Schulen
Kultur, Gemeinschaft, Begegnung	●	▨	M = Museum G = Gemeindesaal B = Bibliothek
Kultuspflege / Bestattungswesen	●	▨	K = Kirche F = Friedhof
Sozial- und Gesundheitswesen	●	▨	B = Behindertenwerkstatt A = Altersheim C = Campingplatz H = Sanitätshilfstelle / Zahnklinik R = Abfallsammelstelle
Erholung und Sport	●	▨	Hb = Hallenbad Go = Minigolf Fb = Freibad Ku = Kunsteisbahn Fi = Finnenbahn Sch= Schiessanlage Sh = Sporthalle Sa = Sportanlage Te = Tennisanlage E = Erholungsanlage
Gemeindegrenze	— · — ·		
Flughafen	▨		
Wald	🟩		
Gewässer	~		

500 m

Kanton Zürich
Gesamtplanung Stadt Kloten 1999

TEILRICHTPLAN SIEDLUNG UND LANDSCHAFT

Vom Gemeinderat festgesetzt am 6. April 1999
Die Präsidentin B. Beckmann
Die Ratssekretärin: A. Aeberhard

Von der Baudirektion am 9. September 1999
mit Beschluss BDV Nr. 1111/99 genehmigt.
Für die Baudirektion Ch. Zimmerhakl

N 1:10000

Plan-Nr: sie10000.tif/ siedlung.dgn/ .wap/ uebers_dez_98.rst
Datum: Juli 1997/24.9.98/30.4.99

Verfasser: Stephan+Kunz+Partner AG
Ingenieur- und Planungsbüro SIA/BSP
Kirchgasse 7, 8302 Kloten
Tel: 01/815 16 00 Fax: 01/814 01 41

Siedlungsgebiet	🟧	Wohngebiet
	▥	Wohngebiet mit Gewerbeerleichterung
	🟪	Industriegebiet
	▒	Gebiet mit hohem Anteil öffentlicher Bauten
	▥	Landschaftlich sensibles Gebiet
	🟫	Schutzwürdiges Ortsbild
	■	Gebiete mit erhaltenswertem Quartiercharakter
	🟥	Zentrum
	▢	Bauen nur nach Gestaltungsplan
	▨	Zentrumsgebiet kantonaler Bedeutung
	▨	Gebiet niedriger Dichte gemäss regionalem Richtplan
Landwirtschaftsgebiet	■	Landwirtschaftsgebiet
Forstgebiet	🟩	Wald gemäss Forstgesetz
Erholungsgebiet	▣	Erholungsgebiet (kantonale Festlegung)
	🟩	Allgemeines Erholungsgebiet
	D	Besonderes Erholungsgebiet A = Allmend B = Rastplatz und dergleichen C = Sportanlagen D = Familiengärten R = Rebbau
	→	Ski- und Schlittelabfahrt (im Siedlungsgebiet)
Schutzgebiet	☰	Landschaftsförderungsgebiet (reg. Festlegung)
	⬭	Oekologische Vernetzung (reg. Festlegung)
	▣	Schutzgebiete (kantonale Festlegung)
	▣	Schutzgebiete (regionale Festlegung)
	☰	Schutzgebiete (kommunale Festlegung)
	▲ 229	Aussichtspunkt mit Inventar - Nr.
	▨	Umgebungsschutz
Materialgewinnung / -ablagerung	▨	Gebiet für Materialgewinnung
	▨	Gebiet für Ablagerung von unverschmutztem Aushub- und Abraummaterial
übriges Gebiet	▢	Flughafenareal
	∿	Gewässer
	— · —	Gemeindegrenze

500 m

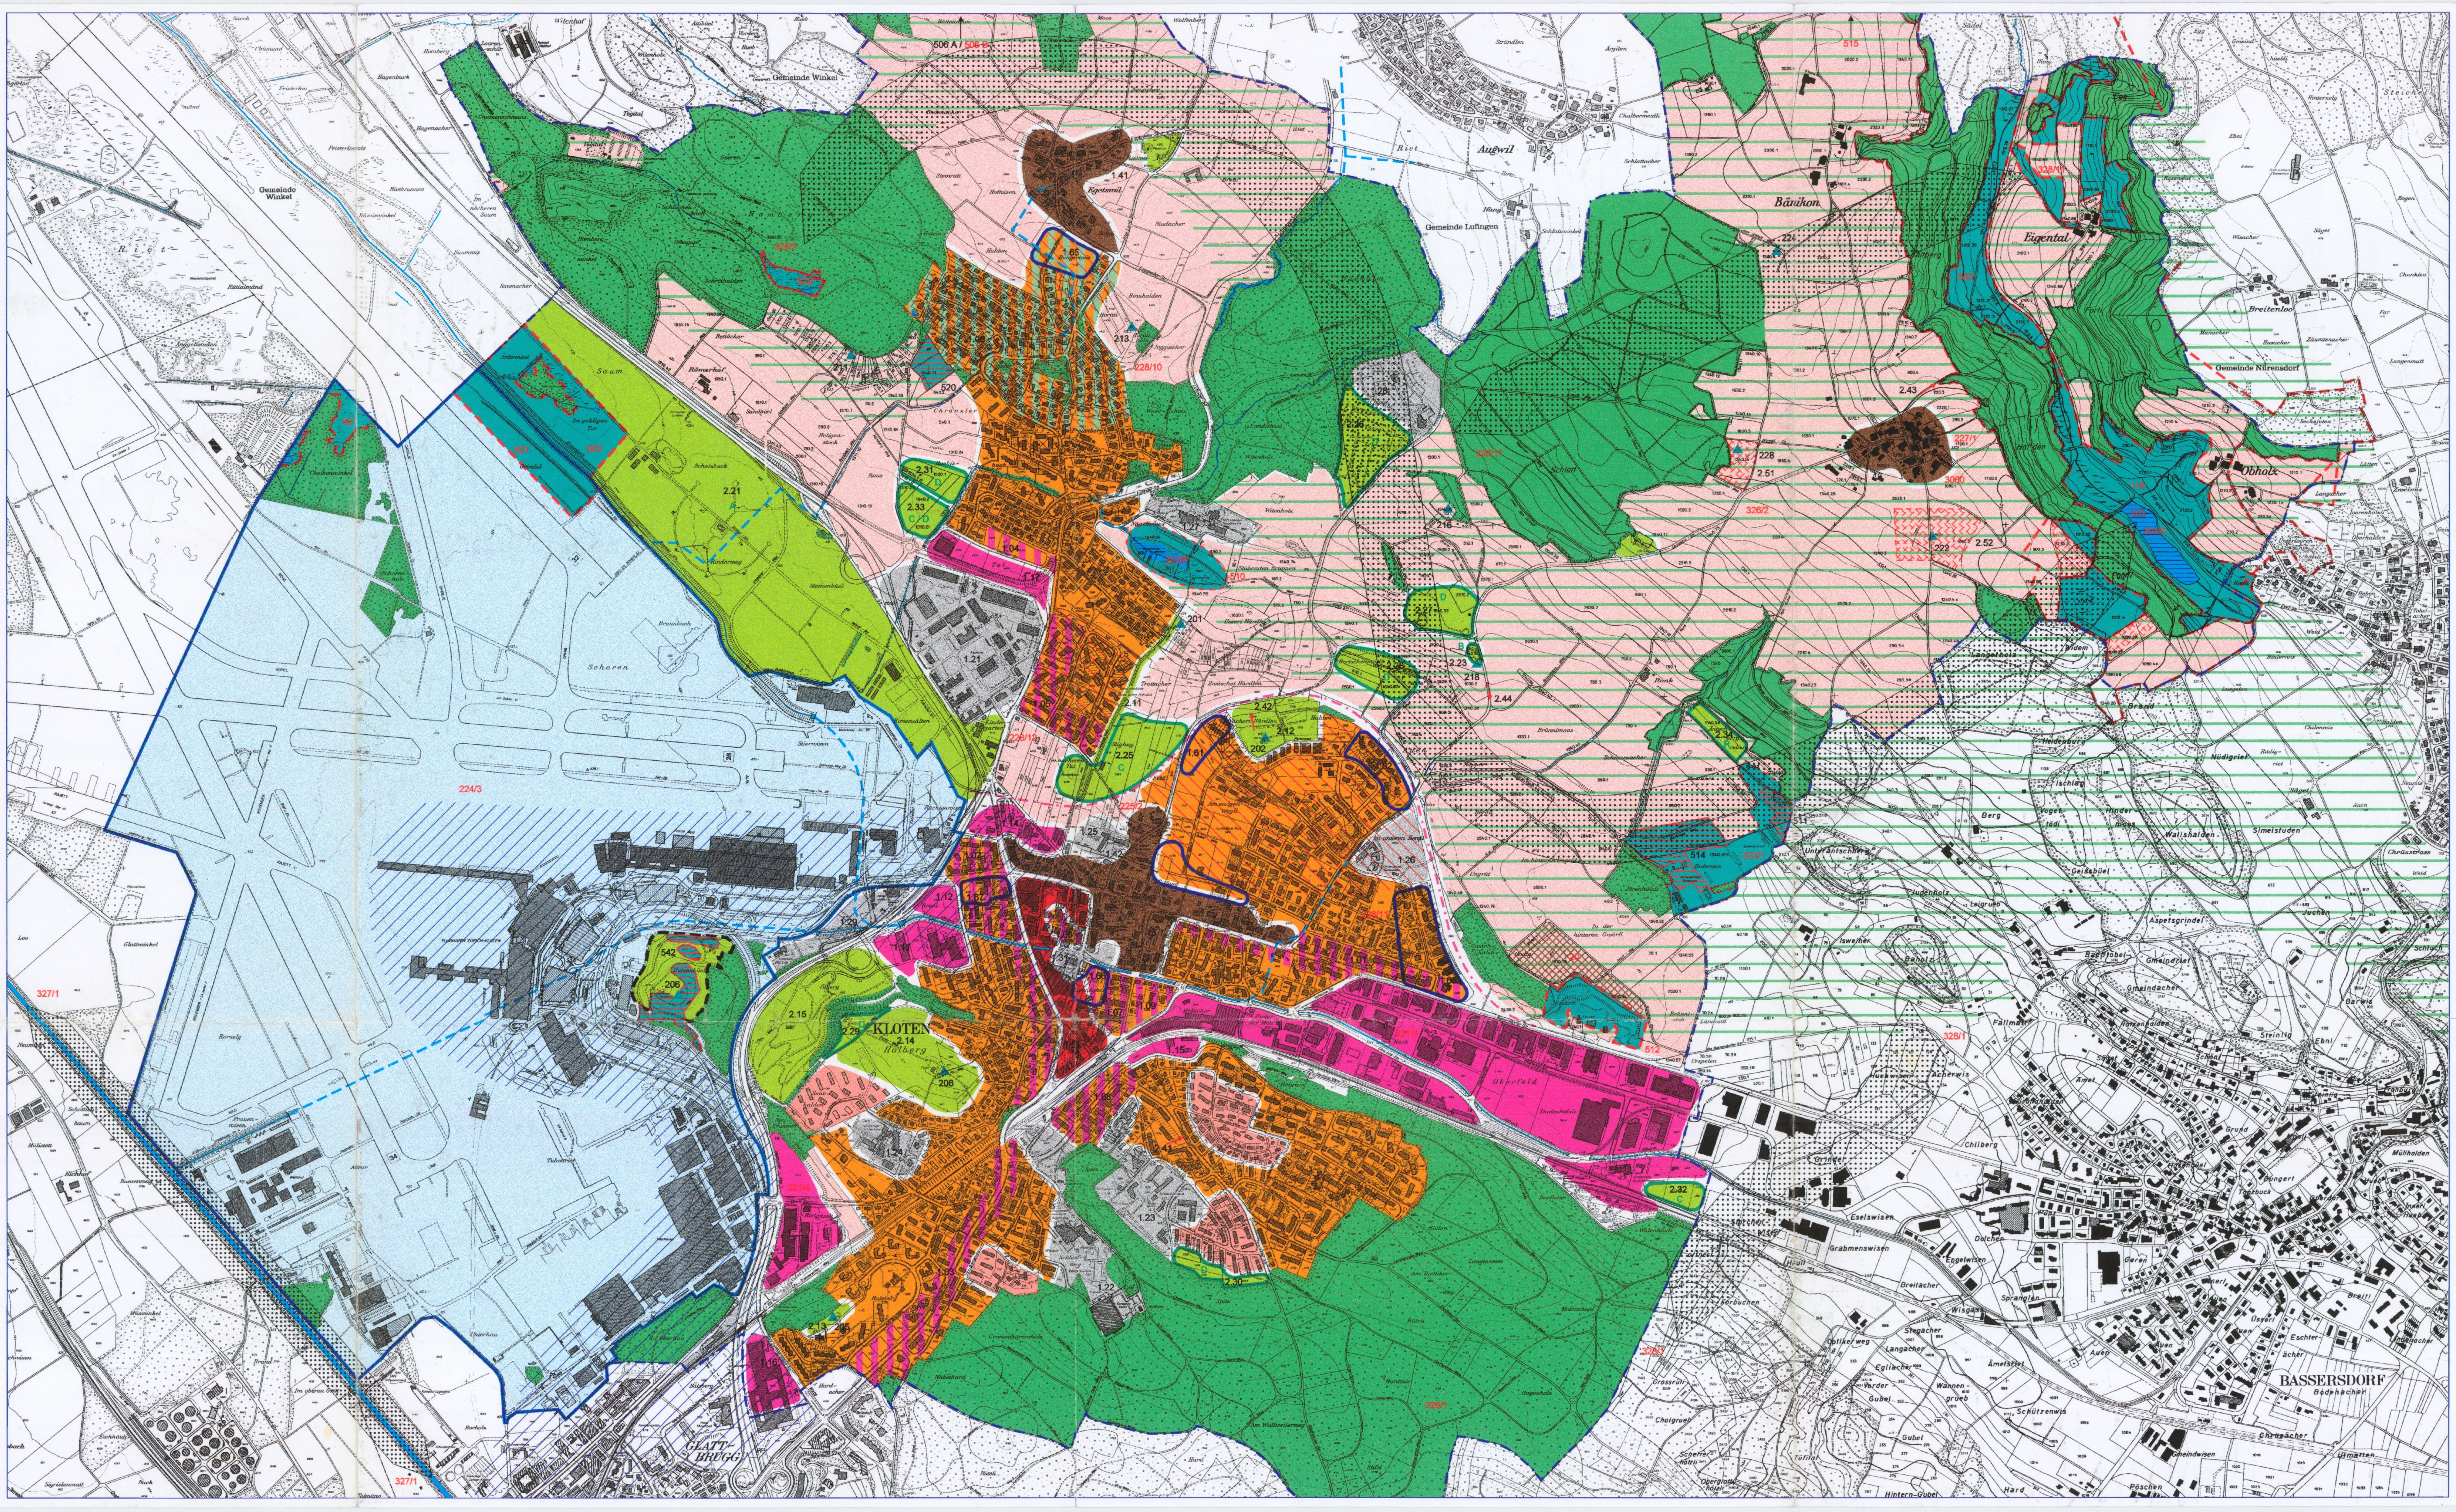

Kanton Zürich
Gesamtplanung Stadt Kloten 1999

TEILRICHTPLAN VERSORGUNG

WASSER ABWASSER ABFALL

1:10000

Vom Gemeinderat festgesetzt am 6. April 1999

Die Präsidentin	Die Ratssekretärin:
B. Beckmann	A. Aeberhard

Von der Baudirektion am 9. September 1999
mit Beschluss BDV Nr. 1111/99 genehmigt
Für die Baudirektion CH. Zimmerhakl

Plan-Nr: vs10000.tit/
versorg.dgn/ .wap/
uebers_dez_98.rst

Datum: Juli 1997/29.9.98/30.4.99

Verfasser: Stephan+Kunz+Partner AG
Ingenieur- und Planungsbüro SIA/BSP
Kirchgasse 7, 8302 Kloten
Tel: 01/815 16 00 Fax: 01/814 01 41

	bestehend	geplant	
Wasserversorgung	🟦	▨	Grundwasserschutzzone ohne Unterteilung
	■		Brunnenstube gefasst
	◉	○	vertikaler Filter- oder Schachtbrunnen
	●		Reservoir
	⊗		Reservoir mit Stufenpumpwerk
	⊗		Stufenpumpwerk
	600	600	Hauptleitung mit Kaliberangabe
	300	300	Hauptleitung mit Kaliberangabe
	125	125	Nebenleitung mit Kaliberangabe
		300/180	Hauptleitung die zu verstärken ist
			Bezugs- und Abgabeschacht, Schieberschacht
			Klappenschacht
			Signalerdkabel
	BW		Betriebswarte BW
	AS		Auslösestation AS (Löschwasser)
			Druckzone Stadtgebiet
			Druckzone Egetswil
			Druckzone Breitenloo
			Druckzone Gerlisberg (Laufbrunnen)
Abwasserbeseitigung			Grenzen des Kanalisationsgebietes
			Schmutz- oder Mischwasserleitung mit Querschnitt, evtl. Fliessrichtung
			Meteorwasserleitung mit Querschnitt, evtl. Fliessrichtung
			durch neue zu ersetzen
			Druckleitung
	▨		Trennsystem
			Sonderbauwerke:
			biologische Kläranlage
	●	●	weitergehende Kläranlage
	☐	☐	Regenrückhaltebecken
			Regenüberlaufbecken
			Hochwasserentlastung (Regenüberlauf)
	⊗	⊗	Abwasserpumpwerk
Abfallbeseitigung	HS		Hauptsammelstelle
	NS		Nebensammelstelle
	○	kant.	kantonale Festlegung
	○	reg.	regionale Festlegung

500 m

Flughafengebiet
Gemeindegrenze
Wald
Gewässer
Wasserabgabe nach Winkel
Wasserabgabe nach Lufingen
6201 Reservoir Rietwis 6800 m3
Gemeinde Winkel
Gemeinde Lufingen
Augwil
Bänikon
Egetswil
4.10 ARA Eigental
Eigental
Reservoir Breitenloo 600 m3 614 m. ü. M.
Breitenloo
Gemeinde Nürensdorf
4.10 ARA Gerlisberg
4.10 ARA Chloos
Obholz
6202 / 4.05 Reservoir Schlott 3600 m3 527 m. ü. M.
Klappenschacht Bösmoos
4.09 Wasserabgabe Flughafen geplant
RBB Kaserne 200 m3
4.09 Wasserabgabe Flughafen
Messschacht Flughafenstrasse
KLOTEN
4.22
Not-anschluss
Anschluss Bassersdorf Industriegebiet Grindel
4.03 Notspeisung Bassersdorf
Flughafen-Notspeisung (resp. Notbezug von WV Rümlang)
4.09 Wasserabgabe Flughafen
ARA Kloten / Opfikon TWA 258 l/s
GLATTBRUGG
BASSERSDORF
Schären
600
300
250
200
150
AS
HS

Kanton Zürich
Gesamtplanung Stadt Kloten 1999

TEILRICHTPLAN
VERKEHR FUSS- UND RADWEGE

Vom Gemeinderat festgesetzt am 6. April 1999
Die Präsidentin Die Ratssekretärin:
B. Beckmann A. Aeberhard

Von der Baudirektion am 6. September 1999
mit Beschluss Nr. BDV 1111/99 genehmigt.
Für die Baudirektion Ch. Zimmerhakl

N
1:10000

Plan-Nr: fus10000.tit/
fussrad.dgn/ .wap/
uebers_dez_98.rst

Datum: Juli 1997/29.9.98/30.4.99

Verfasser: Stephan+Kunz+Partner AG
Ingenieur- und Planungsbüro SIA/BSP
Kirchgasse 7, 8302 Kloten
Tel: 01/815 16 00 Fax: 01/814 01 41

	bestehend	geplant	
Kommunale Festlegungen	🟥	╌	Fussweg, Spazierweg, Wanderweg
	🟧	╌	Radweg, Radwanderweg
Kantonale und regionale Festlegungen	🟦	╌	Fuss- und Wanderweg
	▬		Fuss- und Wanderweg mit Hartbelag
	🟦	╌	Radweg
Gemeindegrenze	─·─		
Flughafen	▨		
Wald	🟩		
Gewässer	∿		

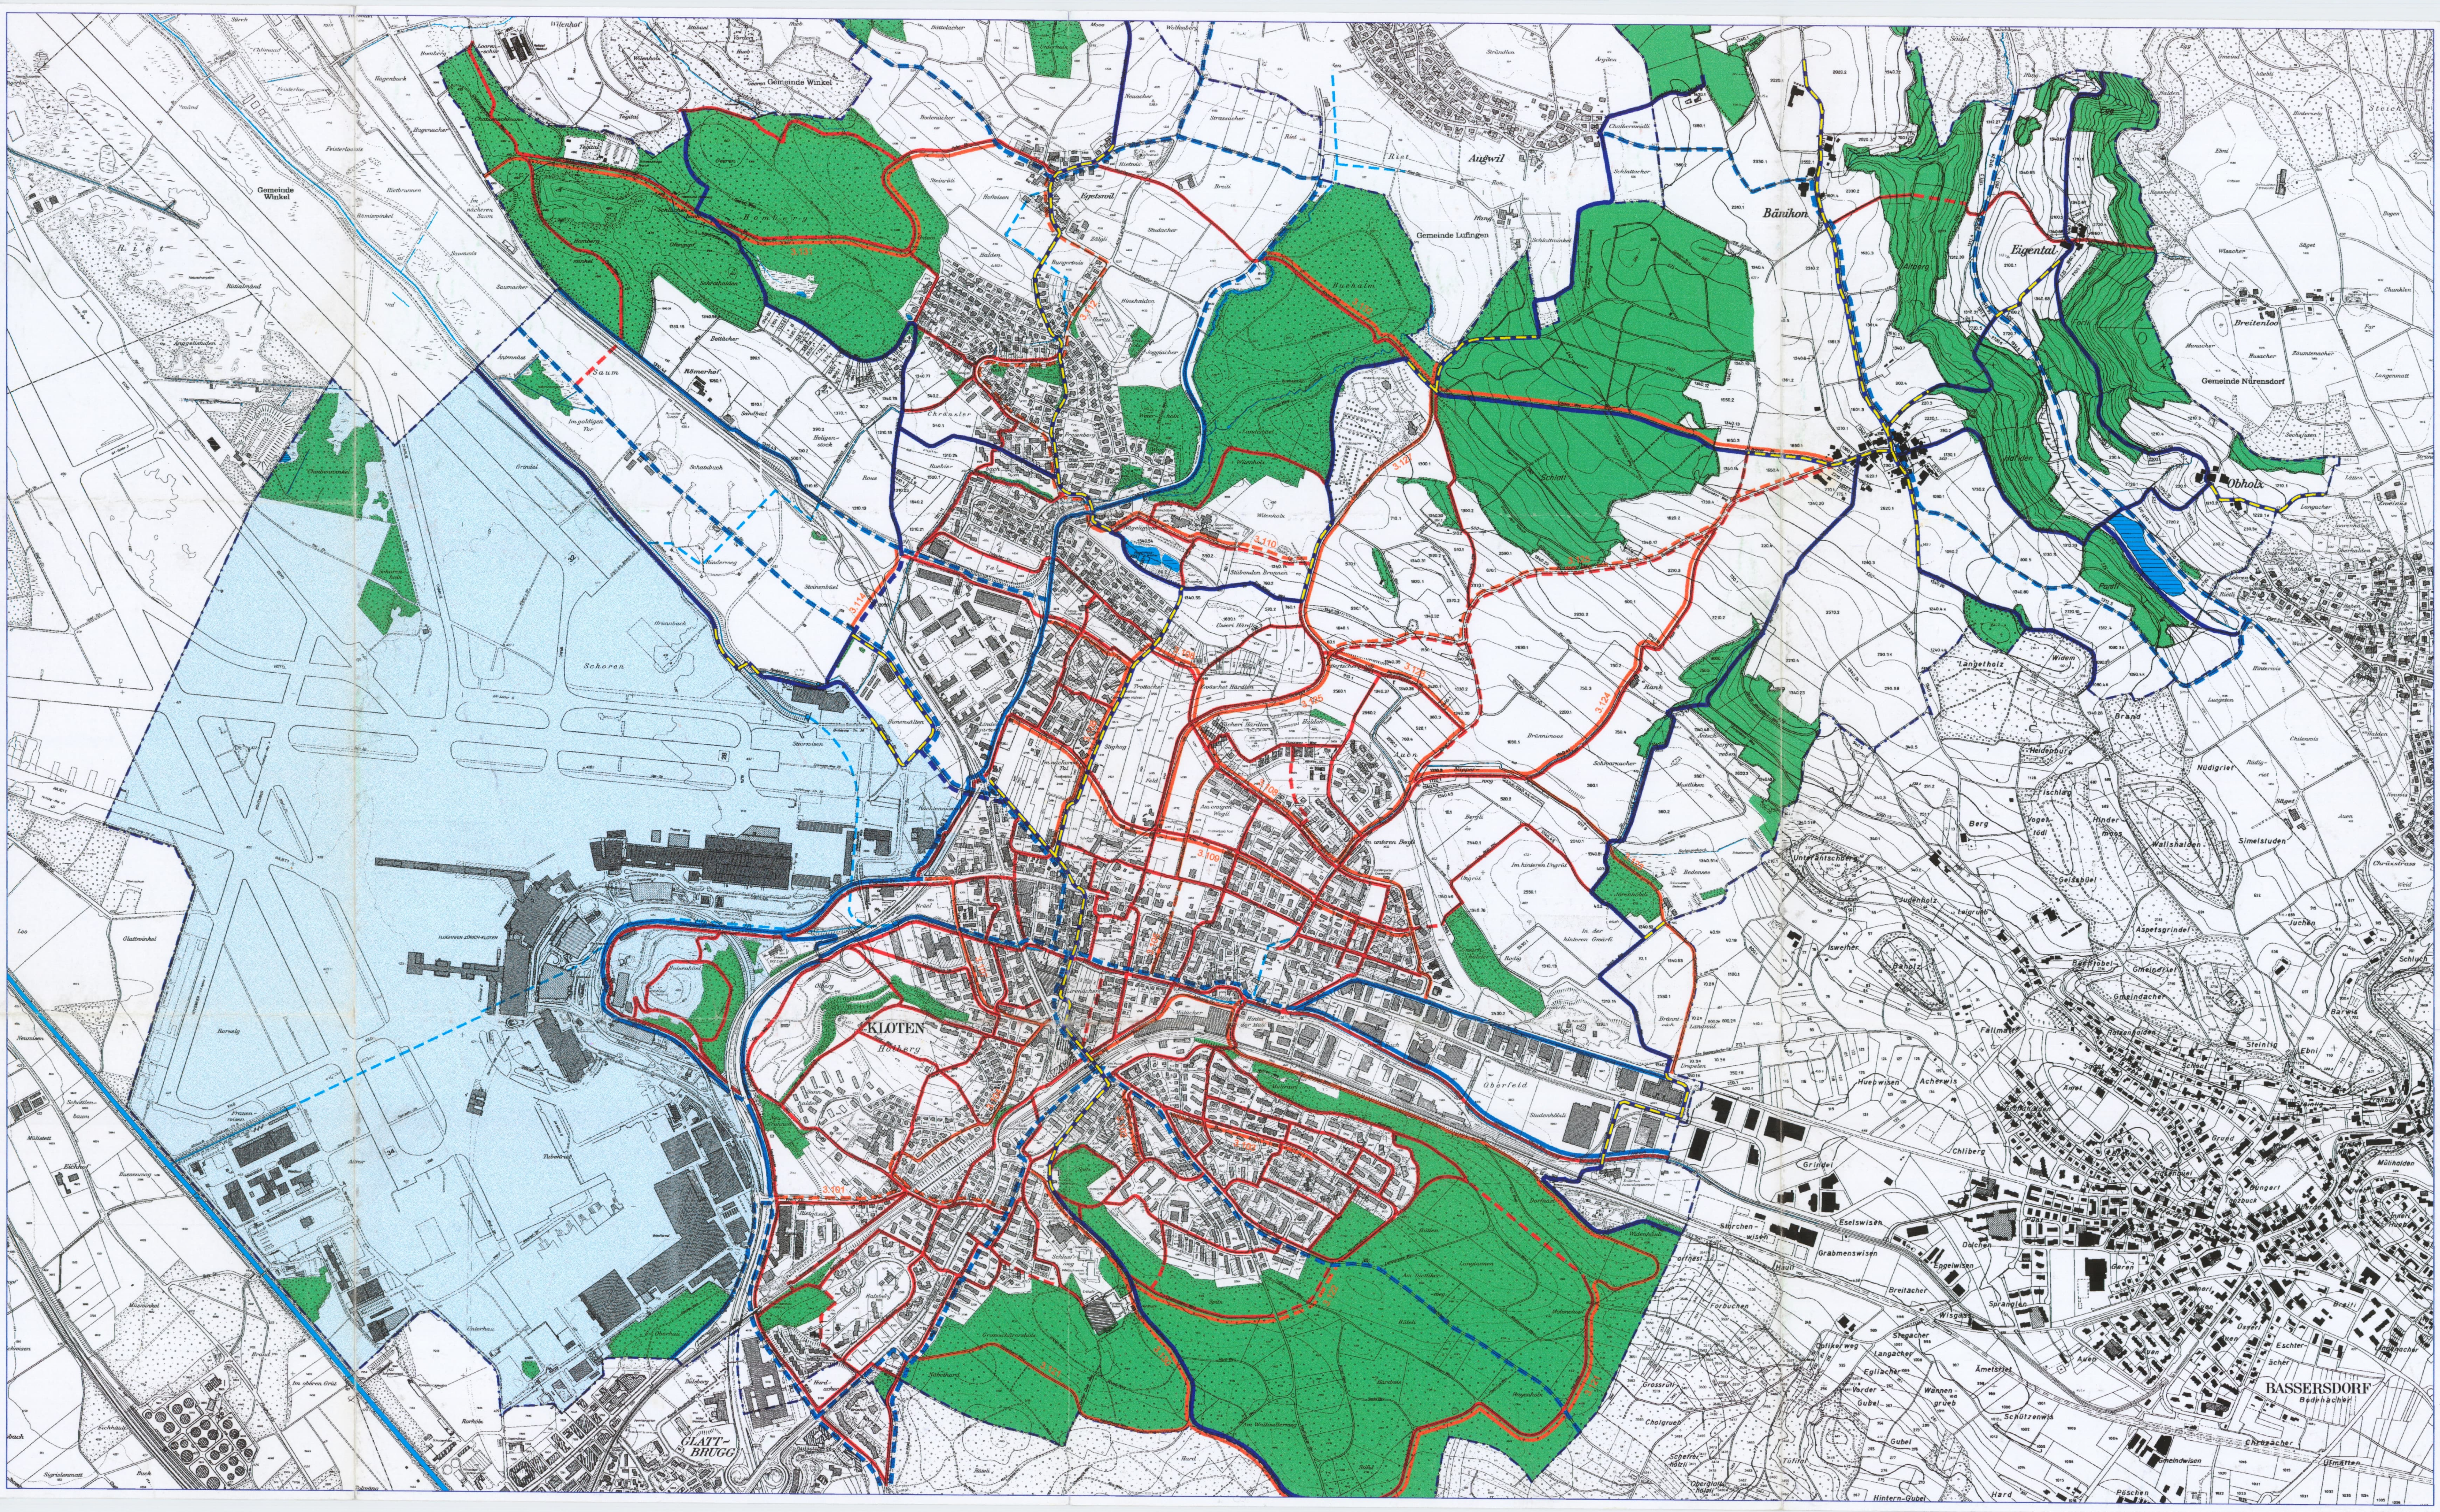

Kanton Zürich
Gesamtplanung Stadt Kloten 1999

TEILRICHTPLAN VERKEHR

STRASSEN UND ÖFFENTLICHER VERKEHR

Vom Gemeinderat festgesetzt am 6. April 1999

Die Präsidentin	Die Ratssekretärin:
B. Beckmann	A. Aeberhard

Von der Baudirektion am 6. September 1999
mit Beschluss BVD Nr. 1111/99 genehmigt.
Für die Baudirektion Ch. Zimmerhakl

N 1:10000

Plan-Nr: ver10000.tit/
verkehr.dgn/ .wap/
uebers_dez_98.rst

Datum: Juli 1997/29.9.98/30.4.99

Verfasser: Stephan+Kunz+Partner AG
Ingenieur- und Planungsbüro SIA/BSP
Kirchgasse 7, 8302 Kloten
Tel: 01/815 16 00 Fax: 01/814 01 41

	bestehend	geplant	
Kommunale Festlegungen	━━		Sammelstrassen
	━━		Erschliessungsstrassen mit Sammelfunktion und kommunaler Bedeutung
	▪ ▪ ▪		Strassen ohne überörtlichen Durchgangsverkehr
	P	P	Parkierung im öffentlichen Interesse
	─◆─	─◇─	Buslinie mit Haltestellen
	◪		Güterumschlag
Kantonale und regionale Festlegungen	━━	━ ━ ━	Autobahn
	━━	━ ━ ━	Hauptverkehrsstrasse
	●	○	Anschluss
		▭▭▭	Tunnel
		▪ ▪ ▪	zur Umklassierung vorgesehen
		▪ ▪ ▪	zur Umklassierung in kommunale Strasse vorgesehen
	‖‖‖		Siedlungsorientierter Strassenraum
	P	P	Parkierungsanlage
	─◈─	─ ─ ─	Buslinie mit Umsteigehaltestelle
		─●─	Mittelverteiler mit Haltestelle
	▨		Luftstrasse im Nahbereich (An- und Abflugweg)
	▨		Flughafengebiet
	●		Bahnhöfe und S-Bahnstationen
	═══	═ ═ ═	Bahnlinie doppelspurig
		═ ═ ═	Bahnlinie einspurig bestehend, Ausbau doppelspurig geplant
	═ ═ ═	⊟⊟⊟	Eisenbahntunnel doppelspurig
	┼┼┼┼	┼ ┼ ┼	Industriegeleise
Gemeindegrenze	─ · ─ · ─		
Wald	🟩		
Gewässer	∼		

500 m

Kanton Zürich
Gesamtplanung Stadt Kloten 1999

TEILRICHTPLAN VERSORGUNG

Energie

Vom Gemeinderat festgesetzt am 6. April 1999
Die Präsidentin   Die Ratssekretärin:
B. Beckmann   A. Aeberhard

Vom Regierungsrat am ....
mit Beschluss Nr. ...... genehmigt
Vor dem Regierungsrate,
der Staatsschreiber: ....

N 1:10000

Plan-Nr. ele10000.tif/
elektr.dgn/siedlungwap/
uebers_dez_98.rst

Datum: August 1997/24.9.98/30.4.99

Verfasser: Stephan+Kunz+Partner AG
Ingenieur- und Planungsbüro SIA/BSP
Kirchgasse 7, 8302 Kloten
Tel: 01/815 16 00 Fax: 01/814 01 41

	bestehend	geplant	
ELEKTRIZITÄT			
Kantonale Festlegungen	●		Unterwerk EKZ/EWK
	▪ ▪ ▪ ▪	▬ · · ▬	Kabelleitung über 110 KV
		· ▬ · ▬	Kabel- oder Freileitung über 110 KV
	▬ ▬ ▬		Kabelleitung bis 110 KV
	▬▬▬		Freileitung bis 110 KV
Kommunale Festlegungen	●	○	Transformatorenstation
	▬▬▬		bis 50 KV, Freileitung
	- - - -	▬ · ▬	bis 50 KV, Kabelleitung
	▨		Zum Abbruch vorgesehen
GAS			
Kantonale Festlegungen	▬▬▬	▪ ▪ ▪ ▪	Transportleitung
Kommunale Festlegungen		▬ · ▬ ·	5 bar Leitung Heizzentrale - Kasernenareal
ERDÖL			
Kantonale Festlegung	▬▬▬	▪ ▪ ▪ ▪	TAR Anlage Flughafen Kloten
FERNWÄRME			
Kantonale Festlegung		ARA	ARA Opfikon - Flughafen - Kloten Abwärmenutzung
MATERIAL-GEWINNUNG			
Kantonale Festlegung	▨		Abbaugebiet Gwärfi
Kantonale Festlegung	◌		
Kant. Bauwerke	▭		
Reg. Bauwerke	▭		
Flughafengebiet	🟦		
Gemeindegrenze	▬ · ▬ ·		
Wald	🟩		
Gewässer	∼		

500 m